


TRAMO 4
PLANTA escala 1/250



PLANTA ESQUEMÁTICA DECKS DE MADERA escala 1/5000

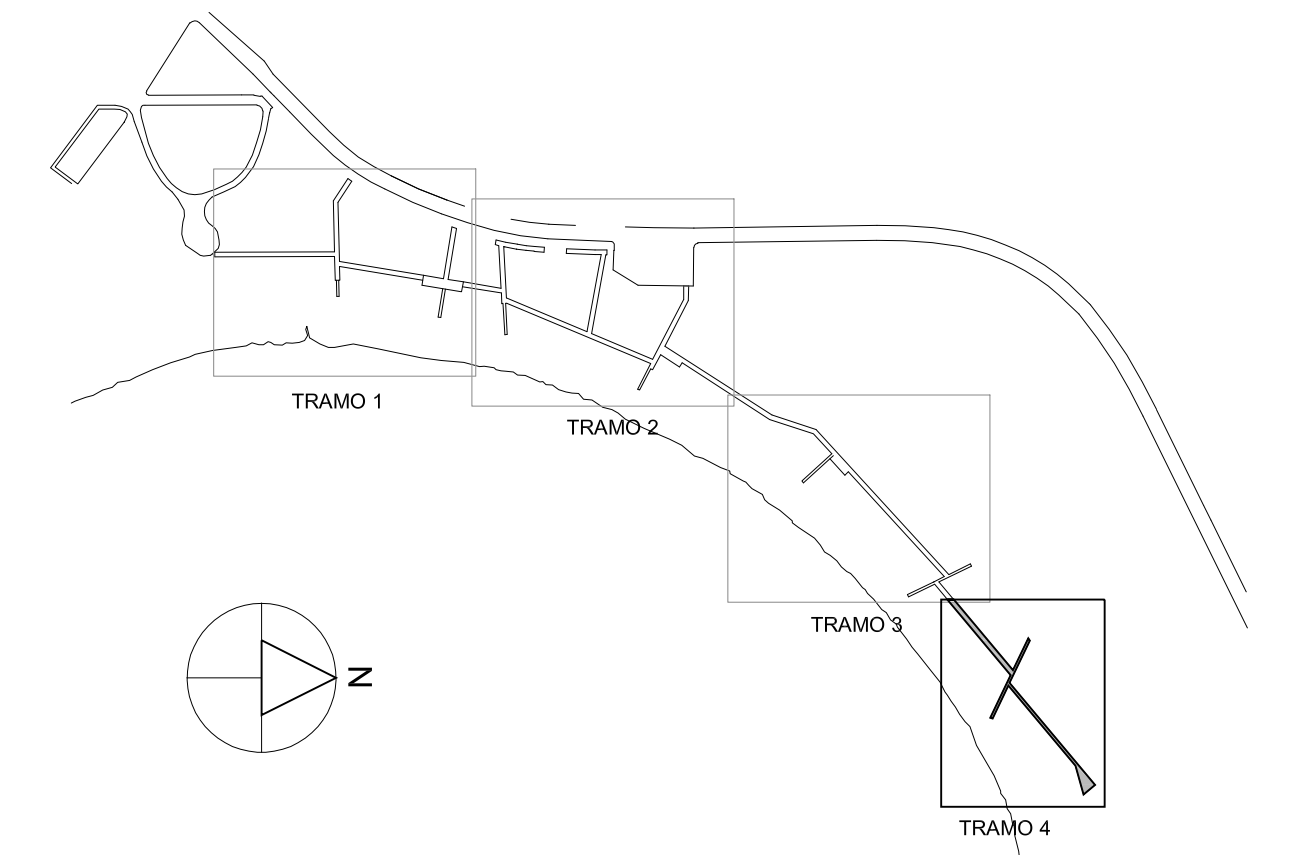

INTENDENCIA DEPTAL. DE ROCHA

PASEO MARITIMO BAHIA DE LA PALOMA

COMPONENTE 1: Red de sendas peatonales de madera en zona dunar

COORDINACION DEL PROYECTO
DIRECCION GRAL. DE ORDENAMIENTO TERRITORIAL
DIRECCION GRAL. DE OBRAS
MUNICIPIO DE LA PALOMA

EQUIPO TECNICO
ARG. GINO DE LEON ING. VICTORIA VAZ
ARG. CARLOS FOLCO ING. ANA L. PEREYRA
ING. JUAN J. PERTUSSO ING. AGRIM. MARTHA GRAÑA
ARG. ANDRES ROBAINA

Fecha: ABRIL DE 20019.
Escala: 1/250