


B BANCO SEGUN DETALLE  
 PS 1 PASAMANO TIPO 1  
 PS 2 PASAMANO TIPO 2

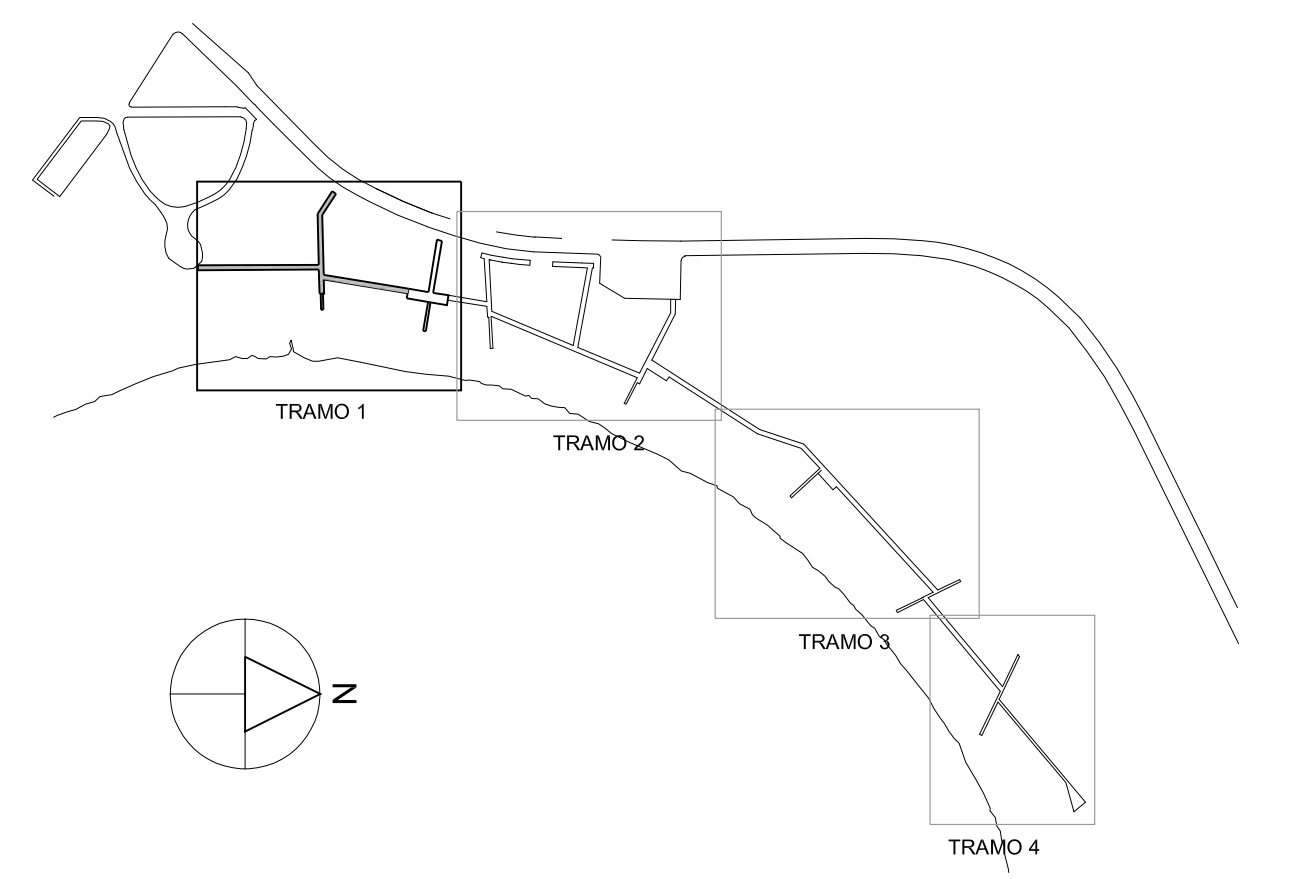

PLANTA ESQUEMÁTICA DECKS DE MADERA escala 1/5000

TRAMO 1  
 PLANTA escala 1/250

PASEO MARITIMO BAHIA DE LA PALOMA

COMPONENTE 1: Red de sendas peatonales de madera en zona dunar

COORDINACION DEL PROYECTO	EQUIPO TECNICO	
DIRECCION GRAL. DE ORDENAMIENTO TERRITORIAL	ARO. GINO DE LEON	ING. VICTORIA VAZ
DIRECCION GRAL. DE OBRAS	ARO. CARLOS FOLCO	ING. ANA L. PEREYRA
MUNICIPIO DE LA PALOMA	ING. JUAN J. PERTUSSO	ING. AGRIM. MARTHA GRAÑA
	ARO. ANDRÉS ROBAINA	