



PLANTA ESQUEMÁTICA DECKS DE MADERA escala 1/5000

DETALLE CONSTRUCTIVO PILAR PREFABRICADO HORMIGÓN ARMADO

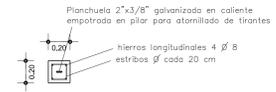


PLANTA escala 1/25

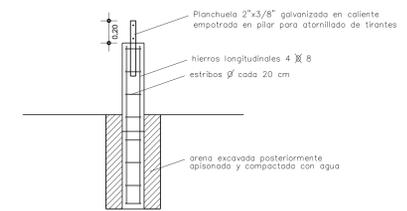


ALZADO escala 1/25

NOTA: el largo de los pilares a prefabricar puede ser variable para acomodarse a la diferencia de nivel entre terreno y deck teniendo como condición que el tramo enterrado no sea inferior que 70 centímetros.

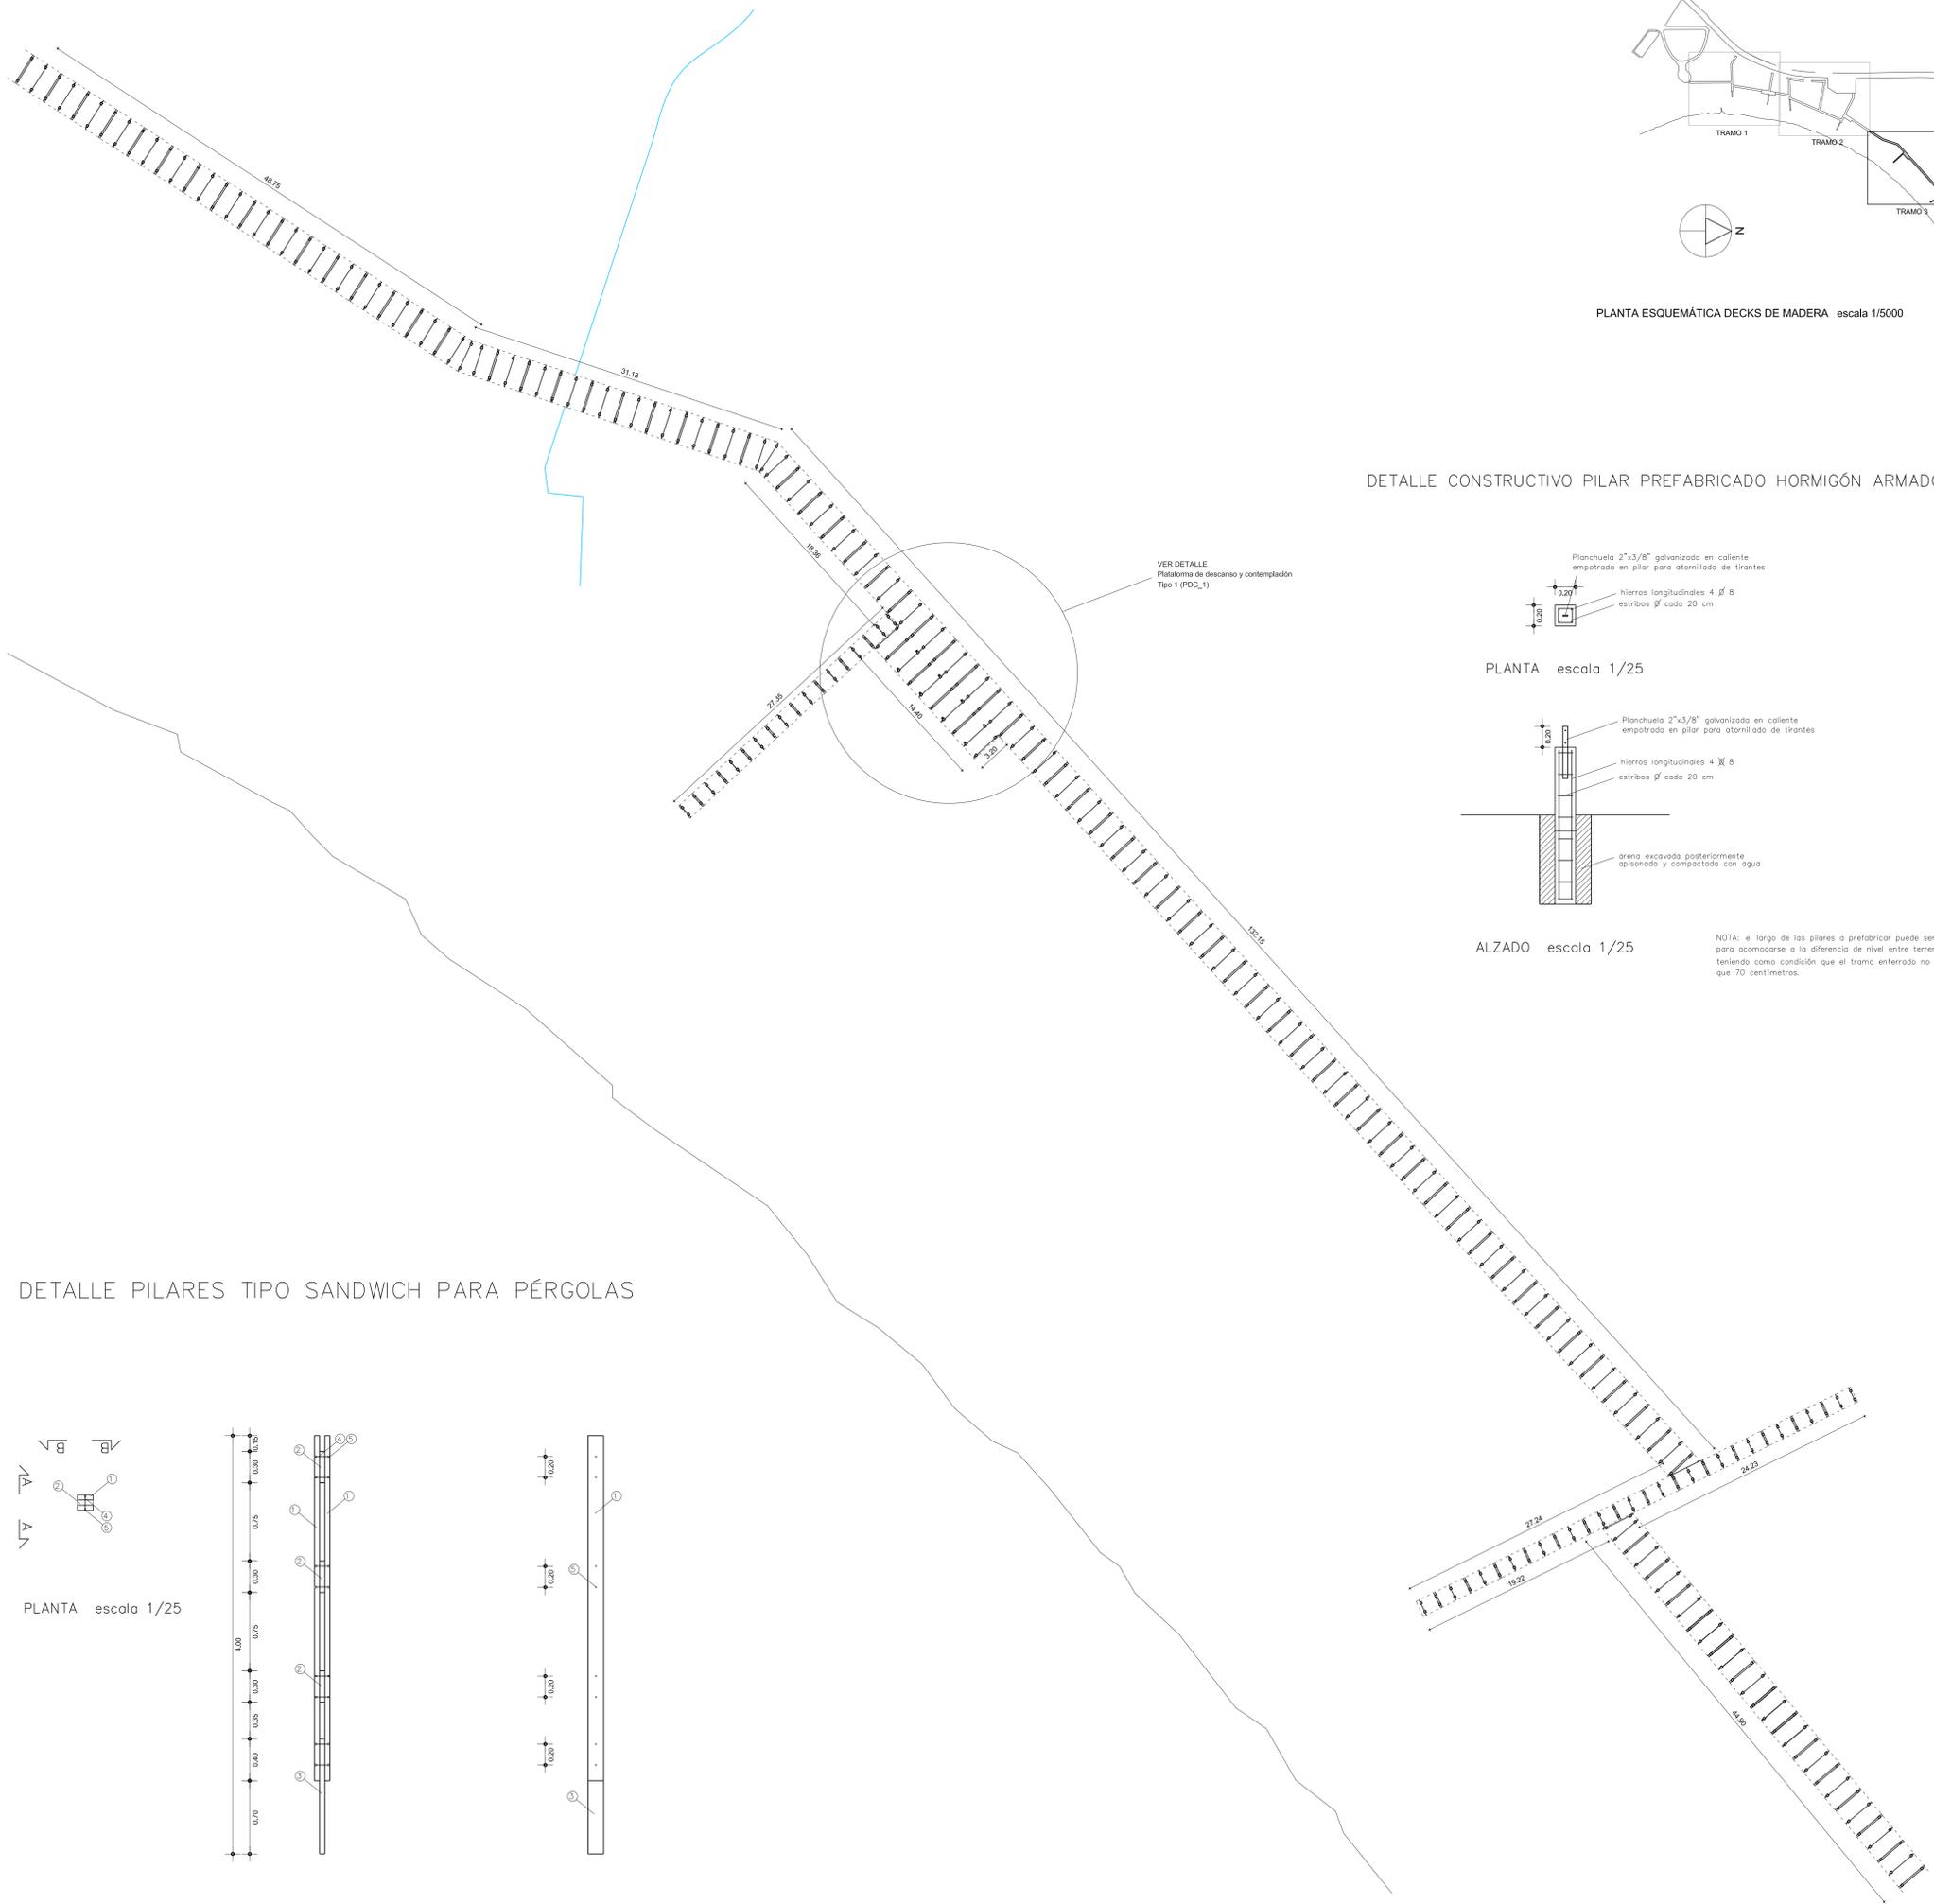


VER DETALLE
Plataforma de descanso y contemplación
Tipo 1 (PDC_1)


DETALLE PILARES TIPO SANDWICH PARA PÉRGOLAS

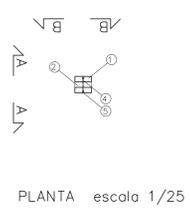

PLANTA escala 1/25

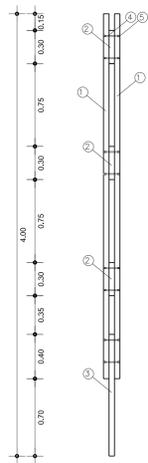

CORTE A - A escala 1/25

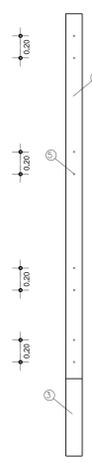

CORTE B - B escala 1/25

- ① Tirante pino CCA 2"x6"x3,30m
- ② Separador pino CCA 2"x6"x0,30m
- ③ Separador pino CCA 2"x6"x1,10m
- ④ Varilla roscada 8mm con tuercas y arandelas
- ⑤ Taruga de madera

TRAMO 4
PLANTA ESTRUCTURA PORTANTE escala 1/250

 INTENDENCIA DEPTAL. DE ROCHA	
PASEO MARITIMO BAHIA DE LA PALOMA	
COMPONENTE 1: Red de sendas peatonales de madera en zona dunar	
EQUIPO TECNICO	
COORDINACION DEL PROYECTO DIRECCION GRAL. DE ORDENAMIENTO TERRITORIAL DIRECCION GRAL. DE OBRAS MUNICIPIO DE LA PALOMA	ING. VICTORIA VAZ ING. ANA L. PEREYRA ING. AGRIM. MARTHA GRAÑA
Fecha: ABRIL DE 2019 Escala: 1/250 1/50 1/25	L A M I N A : 8