


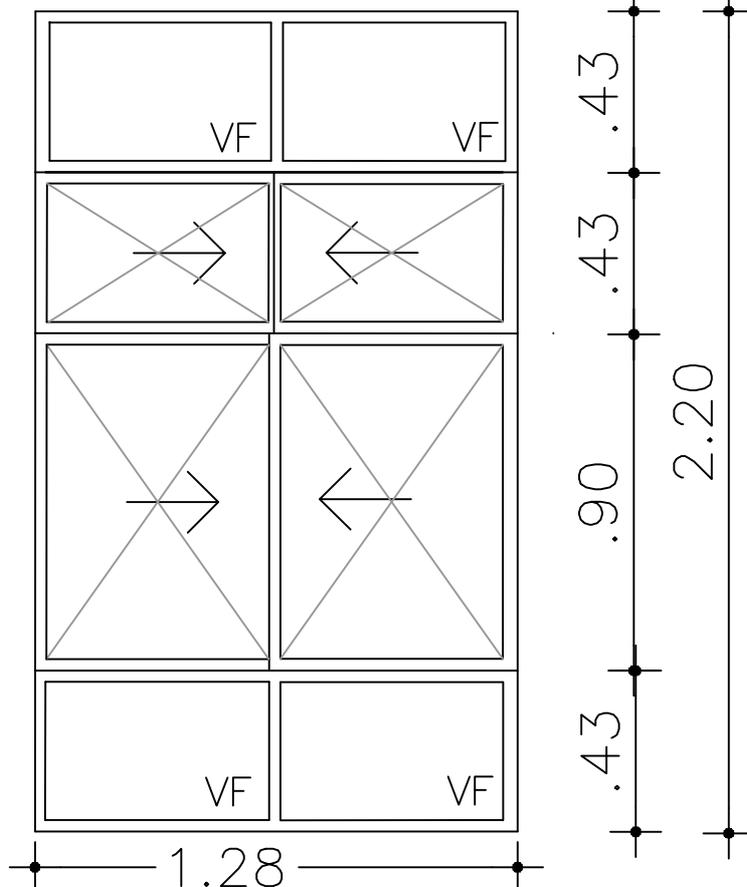

AL1



NOTA

. TODAS LAS MEDIDAS SE VERIFICARAN EN OBRA.
. Todas las aberturas se dibujan vistas desde el exterior.

ESCALA 1/20

TIPO	AL01	CANTIDAD	16	IZQ. DER.	UBICACION	AULAS
------	------	----------	----	--------------	-----------	-------

MARCO GUIA	<input checked="" type="checkbox"/> SI <input type="checkbox"/> NO	MAT. ALUMINIO	SECC.	TERM. ANODIZADO NATURAL 10 MICRAS MINIMO
------------	---	---------------	-------	--

MARCO	TIPO	VENTANA ALUMINIO CORREDIZAS 4 HOJAS, Y 4 PAÑOS FIJOS . SERIE MECAL MAX - PN° 2528/2500/4502 4 PAÑOS VF Y 4 PAÑOS CORREDIZAS		
	ANCLAJE	GRAPAS A4040-4060	COLOCACION	MINIMO 2 POR JAMBA, 3 POR DINTEL Y ANTEPECHO

HOJA	ESTRUCTURA	ALUMINO CORREDIZAS SERIE MECAL MAX - PN° 4504/4506/4507
	TABLERO	VIDRIO FIJO CONTRAVIDRIO - PN° 4514

TERMINACION	ANODIZADO NATURAL 10 MICRAS MINIMO	
VIDRIO	TIPO ESTIRADO PLANO	SECCION 5 mm

HERRAJES	MOVIMIENTO	CANTIDAD	2	TIPO	A1240 CONJUNTO DE RODAMIENTO
	MANIOBRA	2	ADECUADAS A SU SERIE		
	CIERRE				

PROTECCION	TIPO
BURLETES	ADECUADAS A SU SERIE
FELPILLAS	ADECUADAS A SU SERIE
OBSERVACIONES	LOS MARCOS SE AMURARAN SIN SUS CORRESPONDIENTES HOJAS, Y DEBERAN ENTREGASE PROTEGIDOS CONTRA EVENTUALES MANCHAS PRODUCIDAS POR MORTERO DE CAL O CEMENTO - TODAS LAS MEDIDAS SE VERIFICARAN EN OBRA