

4

L01

A1

15/03/2019

ACOND. DE SALONES E  
IMPERMEABILIZACIÓN  
PARCIAL  
PLANTA ALBAÑILERÍA - PB  
ESC. 1:150


LI - MON - L58

LICEO N°58

CNO. MALDONADO 5870. MONTEVIDEO

DEPARTAMENTO DE INFRAESTRUCTURA EDILICIA  
ARQ. GABRIELA MENINI

**CES**  
Consejo de Educación Secundaria

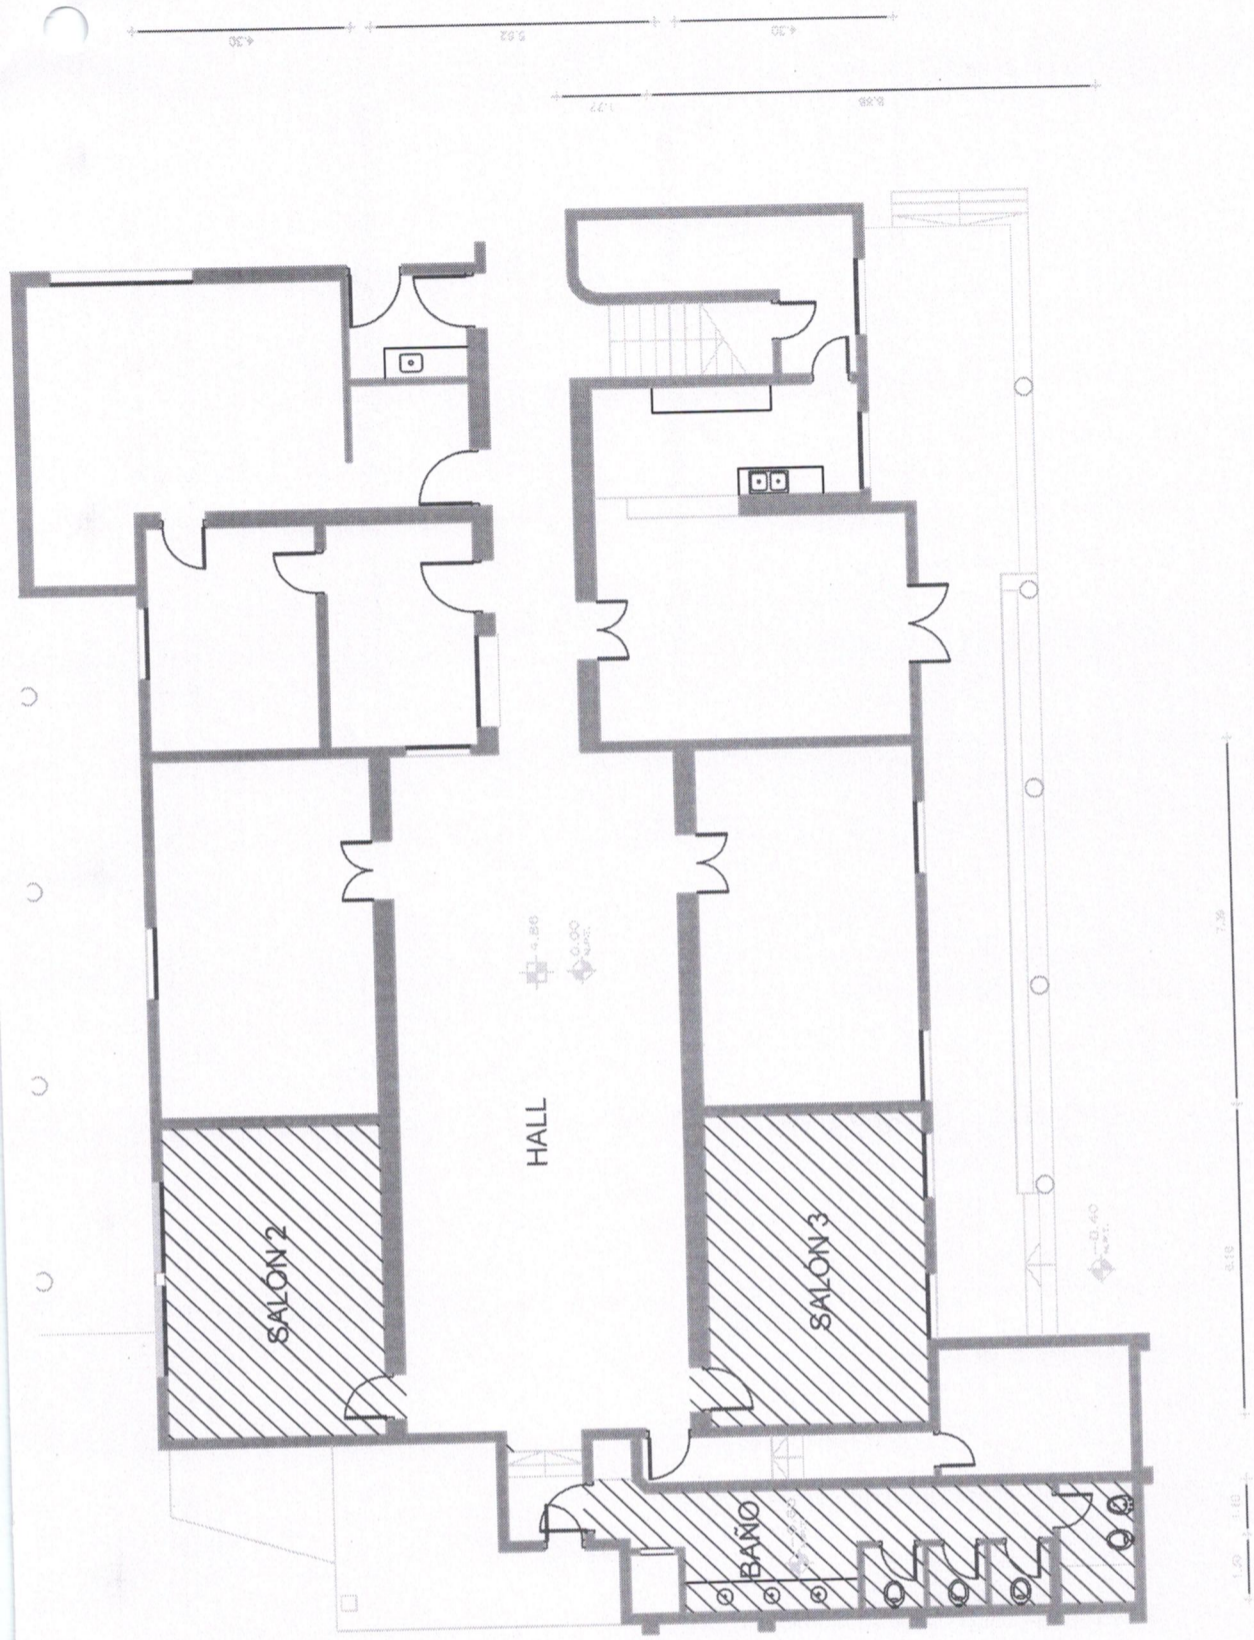

32

