


FACHADA HACIA ESTACIONAMIENTO Y SHOPPING

CANTIDAD DE REFUERZOS PREVISTOS: 6 , LARGO: 1.98m

CARTEL 3

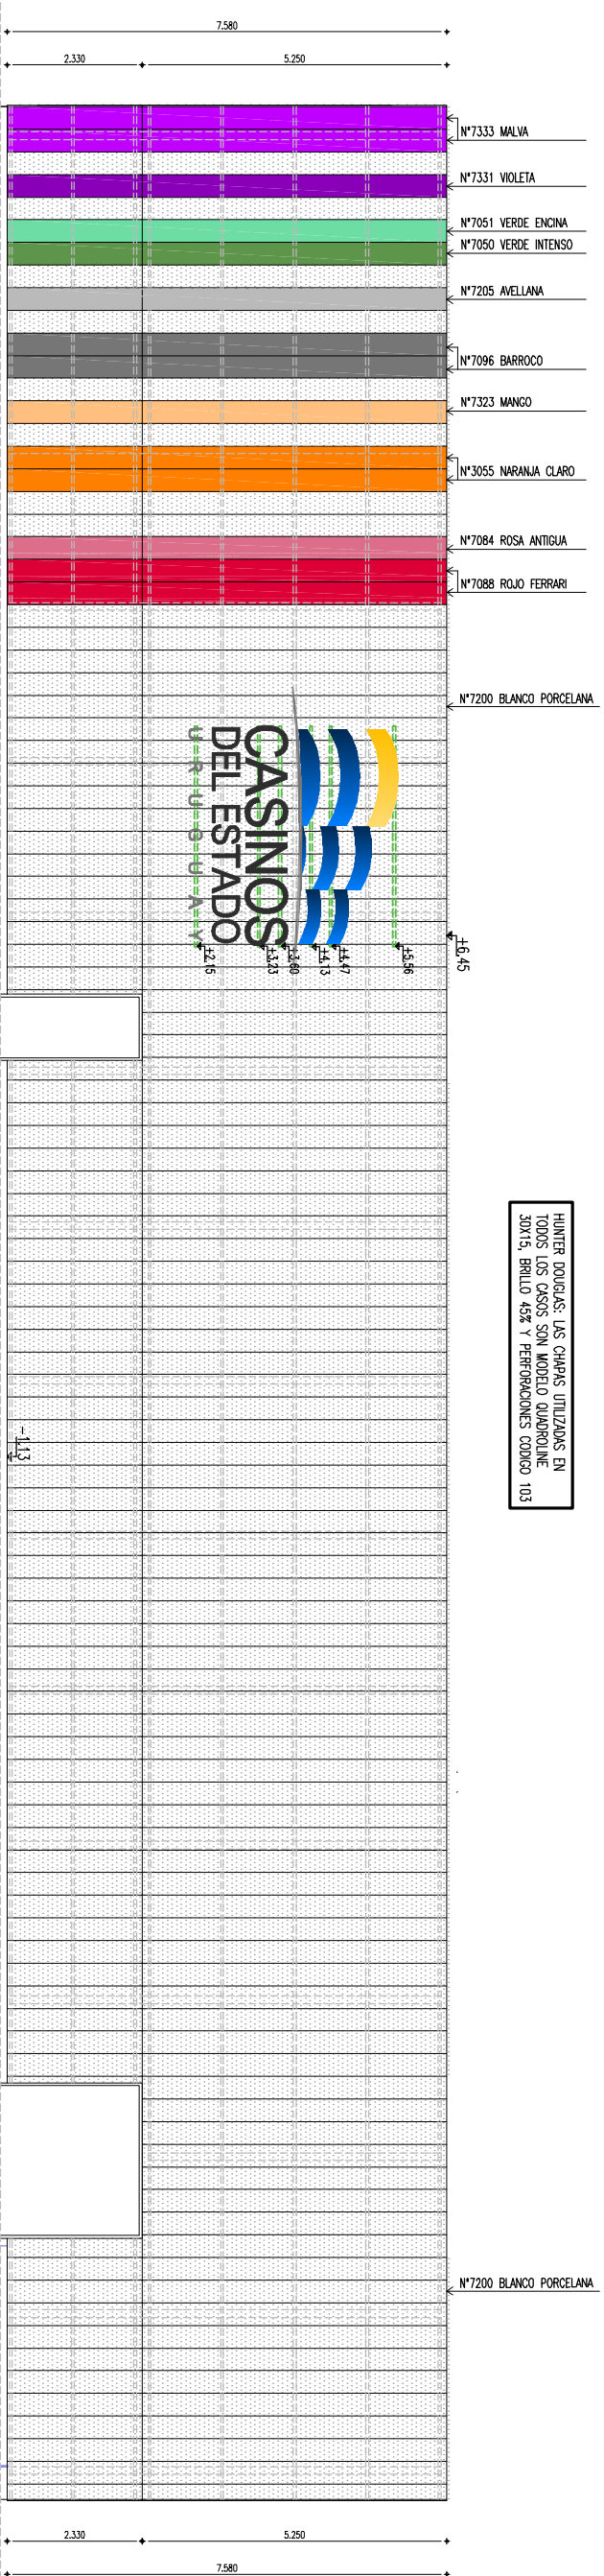


CANTIDAD DE REFUERZOS PREVISTOS: 6 , LARGO: 3.80m

CARTEL 2

FACHADA LAS HERAS


Nota: acometidas eléctricas para cada cartel (total 3), previstas en el edificio

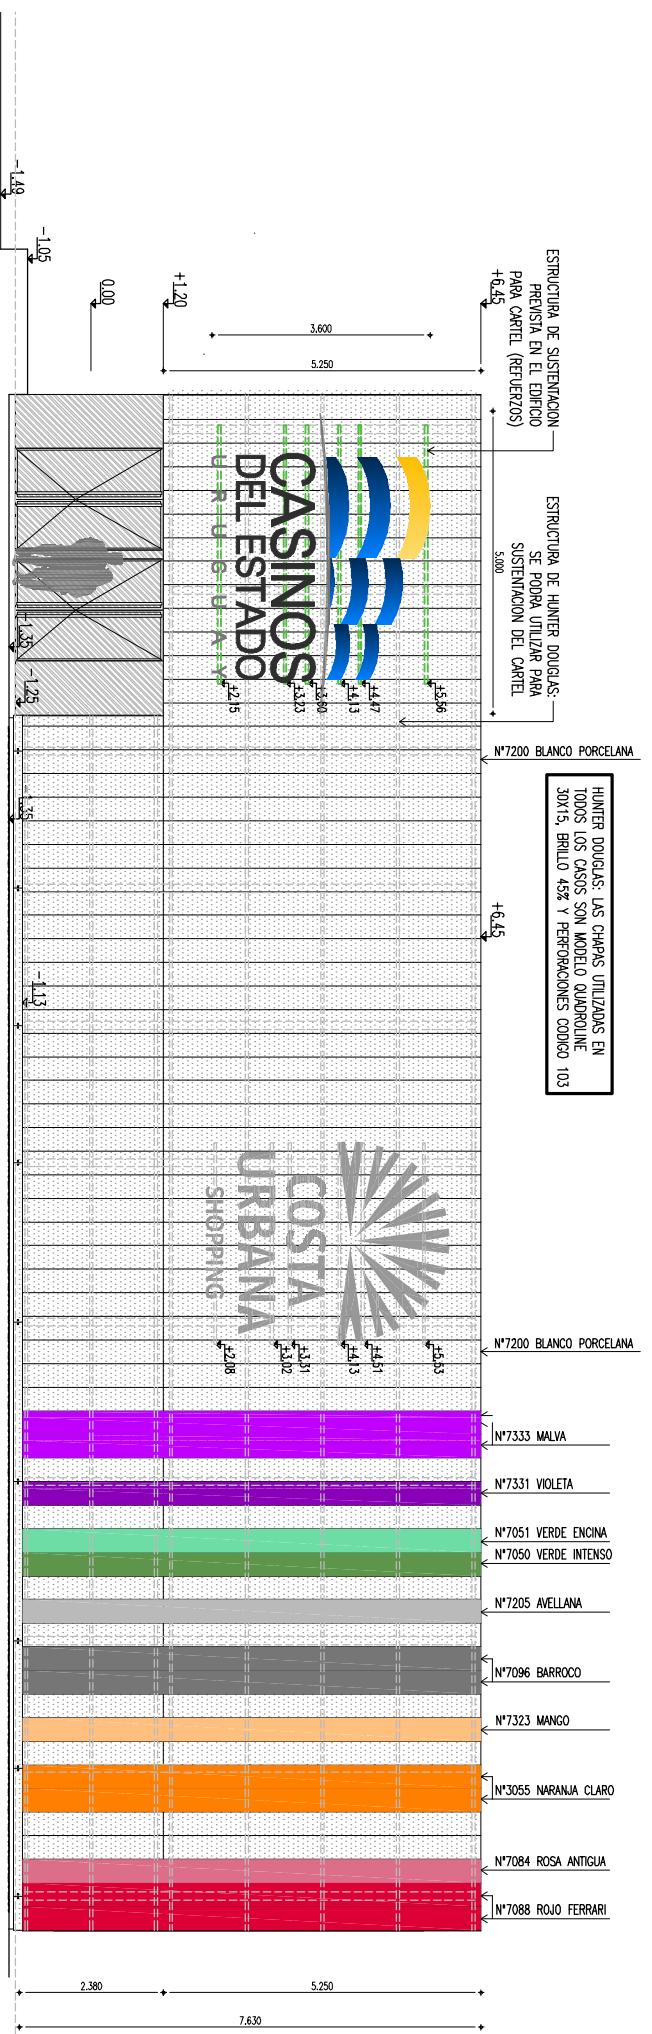

CANTIDAD DE REFUERZOS PREVISTOS: 6 , LARGO: 4.27m

CARTEL 1

FACHADA GIANNATTASIO

 <p>CASINOS DEL ESTADO URUGUAY</p>		DIRECCION GENERAL DE CASINOS DEL ESTADO – DEPARTAMENTO DE ARQUITECTURA	
		SALA DE ESPARCIMIENTO COSTA URBANA	
DESTINO:	SALA DE JUEGOS		
UBICACION:	COSTA URBANA SHOPPING		
PLANO:	FACHADAS	ESCALA:	1:125
TECNICO:		FECHA:	6/2020
			L01