




DETALLE 1 esc. 1:10
punto alto de la pendiente

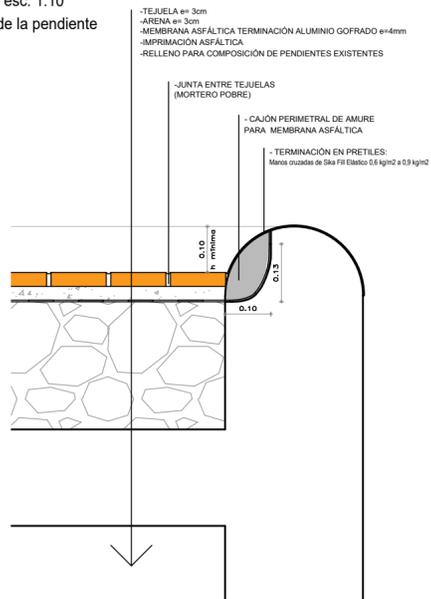


DETALLE 2 esc. 1:10

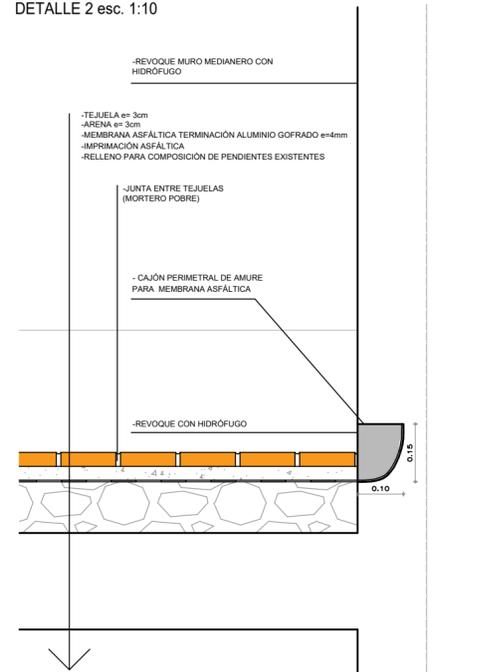


DETALLE 3 esc. 1:10

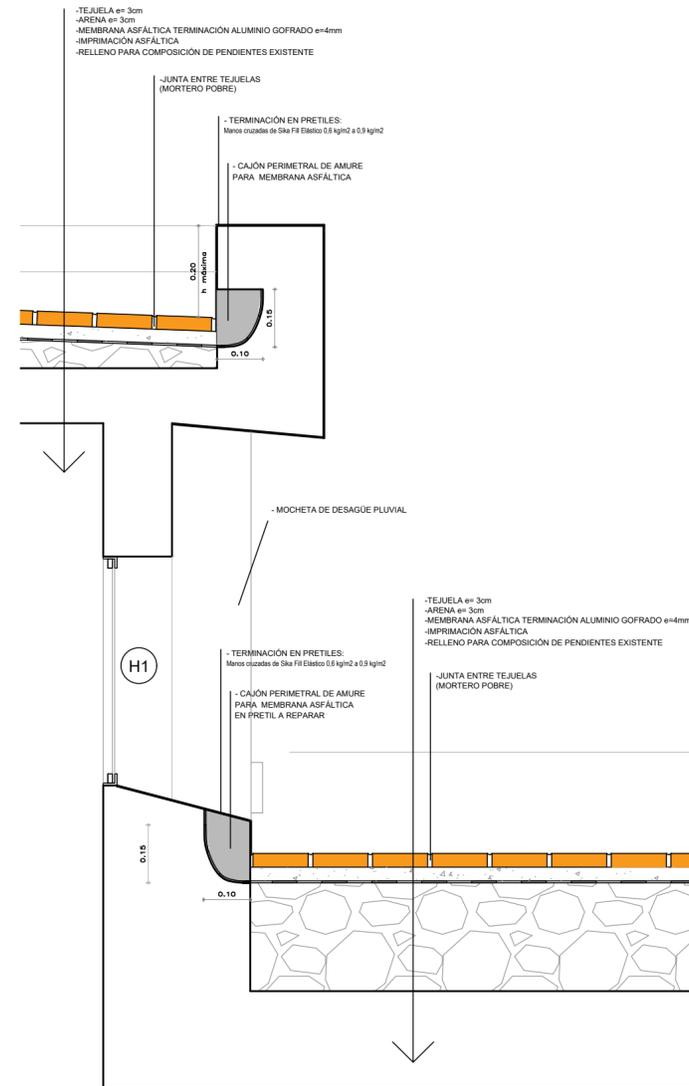


DETALLE 4 esc. 1:10

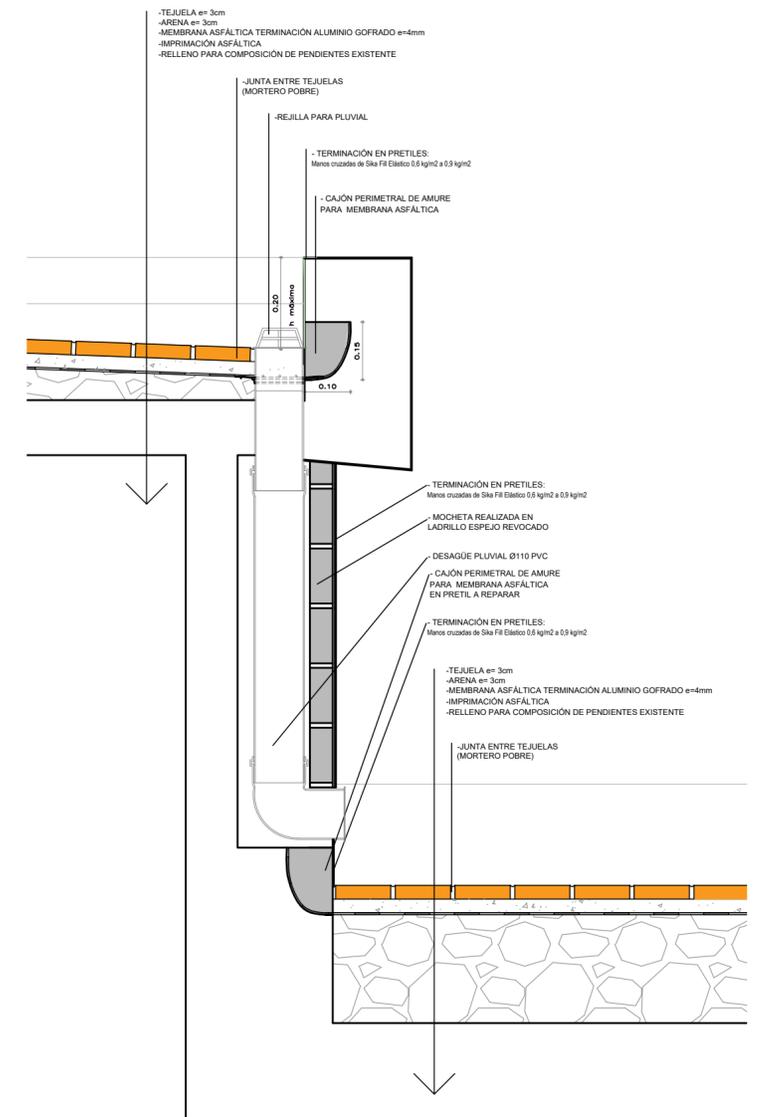



DETALLE 1 esc. 1:10
punto bajo de la pendiente

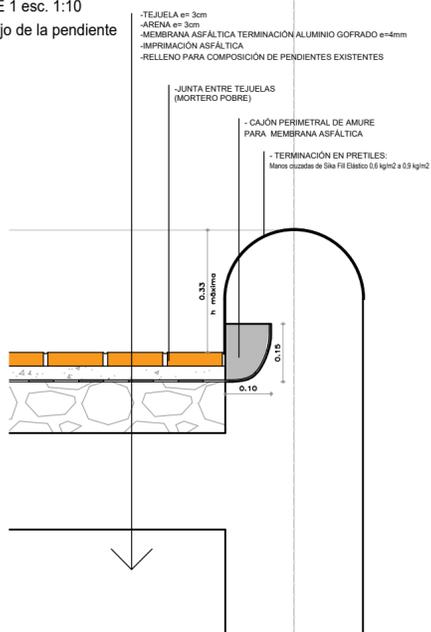

DETALLE 6 esc. 1:10

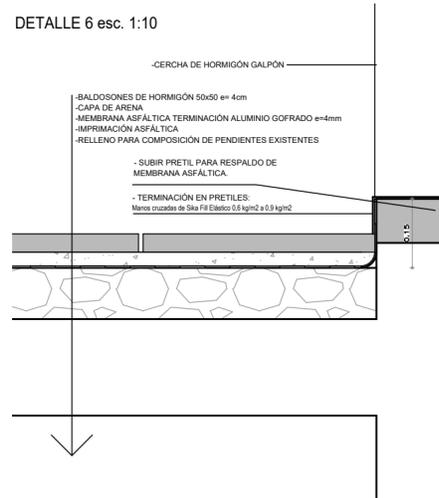

DETALLE 5 esc. 1:10

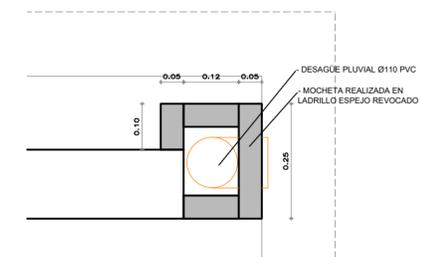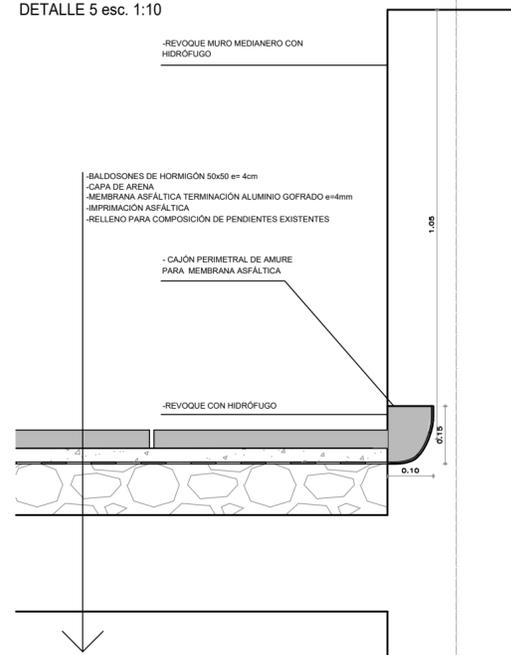

NOTA: TODAS LAS MEDIDAS Y NIVELES SE RECTIFICARÁN EN OBRA



MINISTERIO DE TRANSPORTE Y OBRAS PUBLICAS

DIRECCION NACIONAL DE ARQUITECTURA

GERENCIA DE ESTUDIOS Y PROYECTOS DEPARTAMENTO DE PROYECTOS	OBRA: ARCHIVO BPS- TACUAREMBÓ 1580 IMPERMEABILIZACIÓN DE AZOTEAS PLANA	LAMINA N° A04
SECCIÓN: 1	DEPARTAMENTO: MONTEVIDEO LOCALIDAD: MONTEVIDEO	
FECHA: 07/20	EQUIPO TECNICO: Arq. Natalie Sobot	JEFE SECC: ARQ. C. REBOLLO
ESCALA: 1/10 1/25		JEFE DEPTO: ARQ. F. BERRUTTI
RUTA DE ARCHIVO DIGITAL:		GERENTE: ARQ. R. CHELLE
		DIRECTOR: SR. S. BORSARI

