




ADMINISTRACIÓN NACIONAL  
DE EDUCACIÓN PÚBLICA

**CODIGEN**  
DIRECCIÓN SECTORIAL DE  
INFRAESTRUCTURA

COMISION DESCENTRALIZADA DE PAYSANDU

OBRA: ESCUELA 85  
LOCALIDAD: CAÑADA DEL PUEBLO  
DEPARTAMENTO: PAYSANDU

FECHA  
11/2020

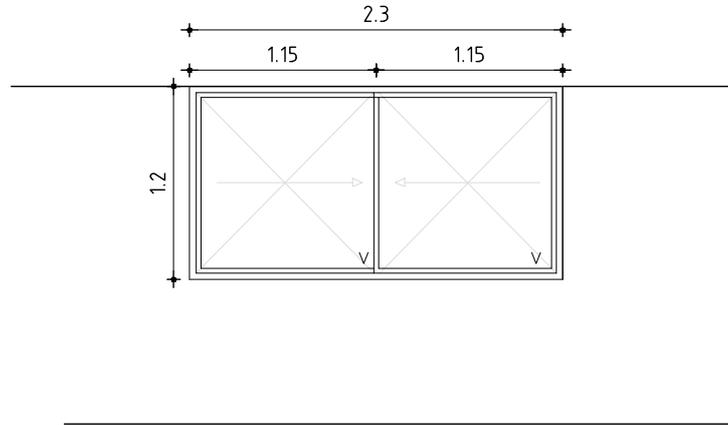

VENTANA CORREDIZA (SERIE MECAL 25)  
RELEVAR MEDIDAS EN OBRA SEGUN LA EXISTENTE  
CODIGO DE CIERRE NGG2117

ESCALA 1/50      DETALLES LAMINA

TIPO	A1	CANTIDAD	4	
------	----	----------	---	--

**PREMARCO** MARCO GUIA (SIN ANODIZAR) : -      TAPAJUNTAS : -

<b>P E R F I L E S</b>	<b>M A R C O</b>	HOR.INFERIOR	-	<b>A C C E S O R I O S</b>	-
		HOR.SUPERIOR	-		-
		LATERALES	-		
		DIVISOR HOR.	-		
		DIVISOR VERT.	-		
		PORTACONTR.	-		
		CONTRAVIDRIO	-		
		ELEM.ARMADO	-		
		CONECTOR HOR.	-		
		CONECTOR VERT.	-		
	<b>H O J A</b>	HOR.INFERIOR	-		
		HOR.SUPERIOR	-		
		LATERALES	-		
		ENGANCHE	INTERIOR:                      EXTERIOR: -		
		COMPLEMENTO	-		
		DIVISOR HOR.	-		
		DIVISOR VERT.	-		
		CONTRAVIDRIO	-		
		ELEM.ARMADO	-		
		OTROS	-		

**TERMINACION** ANODIZADO NATURAL 11 MICRAS MINIMO s/NORMA UNIT 1076/2001

**VIDRIOS** ESPESOR: 4mm      TIPO: TRANSPARENTE  
COLOCACION: CONTRAVIDRIO Y SILICONA NEUTRA

**OBSERVACIONES**

**NOTA** . TODAS LAS MEDIDAS SE VERIFICARAN EN OBRA.  
 . Los marcos se amuraran sin su correspondientes hojas, y deberán entregarse protegidos contra eventuales manchas producidas por motero de cal o cemento  
 . Todas las aberturas se dibujan vistas desde el exterior. Las medidas son en metros.