




ADMINISTRACIÓN NACIONAL
DE EDUCACIÓN PÚBLICA

CODICEN
DIRECCIÓN SECTORIAL DE
INFRAESTRUCTURA

COMISION DESCENTRALIZADA DE PAYSANDU

OBRA: ESCUELA N°85
LOCALIDAD: CAÑADA DEL PUEBLO
DEPARTAMENTO: PAYSANDU

FECHA
11/2020

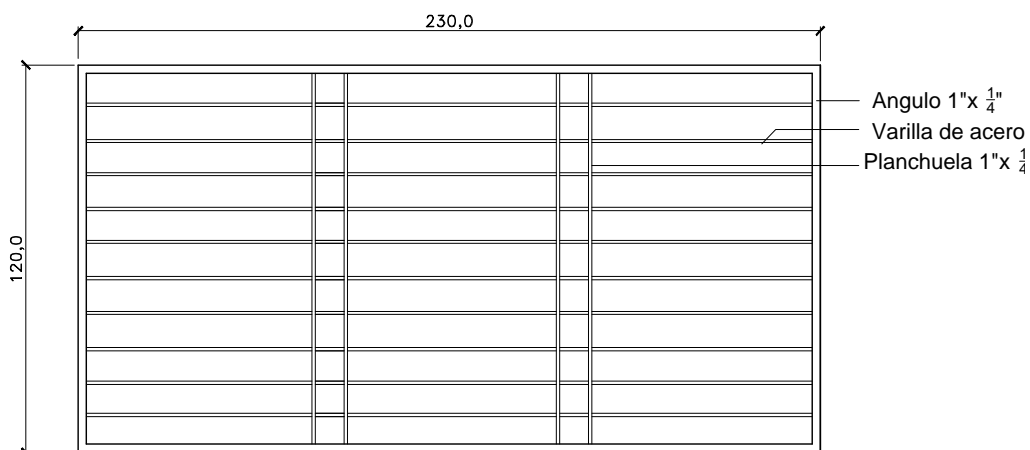

. TODAS LAS MEDIDAS SE VERIFICARAN EN OBRA.

ESCALA 1/25

TIPO	H1	CANTIDAD	4	
------	----	----------	---	--

MARCO	MAT.	HERRERIA COMUN
	PERFILES	HORIZONTALES
		VERTICALES
		DIVISOR
	CONTRAVIDRIO	
	ANCLAJE	
	COLOCACION	

HOJA	MATERIAL	ESTRUCTURA BASTIDOR
		TABLERO
	PAÑOS	

TERMINACION	3 MANOS DE FONDO ANTIOXIDO TIPO CROMOX Y 3 MANOS DE ESMALTE SINTETICO s/MCP		
VIDRIOS	TIPO	ESPESOR	

HERRAJES	MOVIMIENTO	CANTIDAD	TIPO	
	MANIOBRA			
	CIERRE			