

**NOTAS**

**INTENDENCIA DEPARTAMENTAL DE ROCHA**



**DIVISIÓN de GESTION AMBIENTAL**

PROYECTO :  
**RELLENO SANITARIO DEPARTAMENTAL**




PLANO :  
**PLANTA Y CORTES DE CELDAS 1, 2, 3 y 4**

COORDINADOR de PROYECTO: **Ramón Lorente** DIRECTOR de PROYECTO: **Ing. Ana Laura Pereyra**

TÉCNICOS :  
**Ing. Civil Victoria Vaz Martins**  
**Ing. Civil Ana Laura Pereyra**  
**Arq. Gino de León**

DIBUJANTE : **Carlos Barboza Rodriguez** LAMINA  
ESCALAS : **1 / 20** REVISADO : **14 / 12 / 2020**  
FECHA : **Diciembre 2020** VERSION : **1**

**4A**

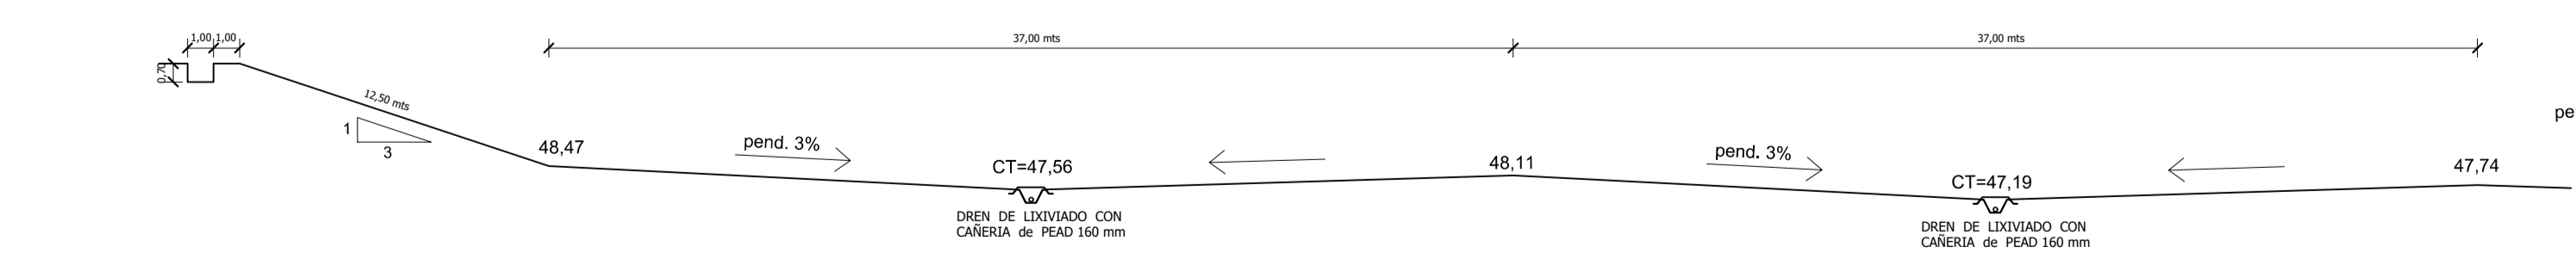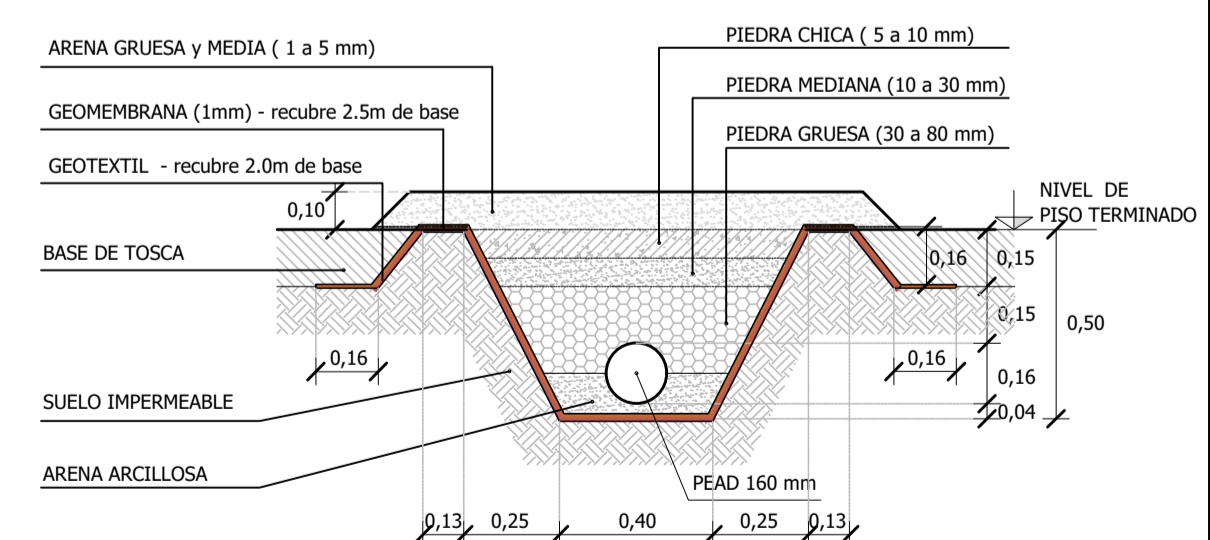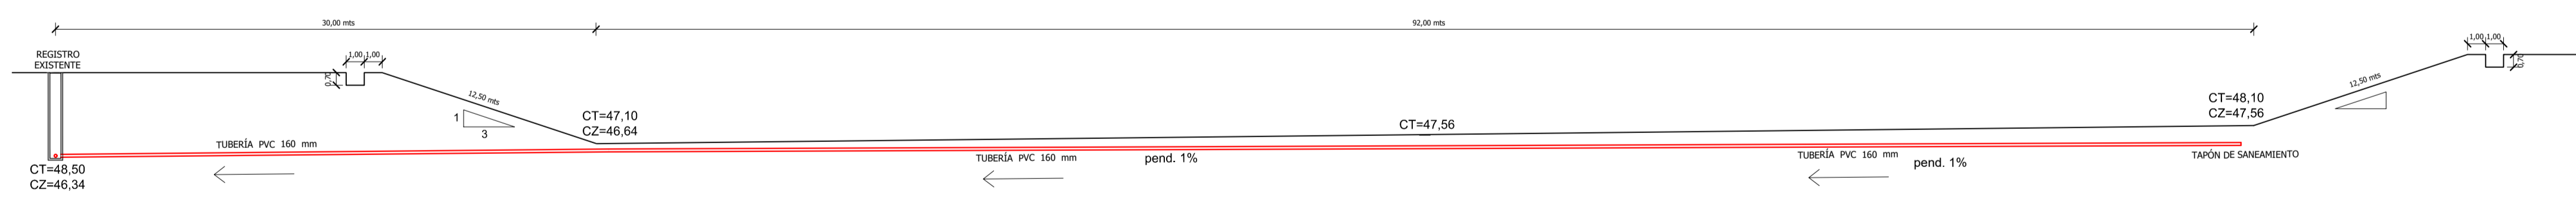

**DREN DE LIXIVIADO CON CAÑERÍA de PEAD 160 mm**