


BAJOMESADA				
ESTRUCTURA	MATERIAL	MDF MELAMINICO	COLOR	BLANCO
	ESPESOR	18MM	CANTO	ABS
FONDO	MATERIAL	MDF MELAMÍNICO BLANCO	ESPESOR	3MM
FRENTES	MATERIAL	MDF MELAMINICO	COLOR	BLANCO
	ESPESOR	18MM	CANTO	ABS
INTERIOR	MATERIAL	MDF MELAMINICO	COLOR	BLANCO
	ESPESOR	15MM	CANTO	ABS
APOYO	TIPO		MATERIAL	
	DIMENSION		ALTURA	
ZOCALO	MATERIAL	MDF MELAMÍNICO	COLOR	BLANCO
	ESPESOR			

HERRAJES					
MOVIMIENTO	BISAGRAS	(1) AUTO-RETEN	MATERIAL		CANT 8
	RIELES	(6) GUIAS TELESCÓPICAS	MATERIAL	ACERO GALVANIZADO	CANT 3 PARES
	PISTONES		MATERIAL		CANT
TIRADORES	TIRADORES 100MM	MATERIAL	ALUMINIO	CANT	4

AÉREO				
ESTRUCTURA	MATERIAL	MDF MELAMINICO	COLOR	BLANCO
	ESPESOR	18MM	CANTO	ABS
FONDO	MATERIAL	MDF MELAMÍNICO BLANCO	ESPESOR	3MM
FRENTES	MATERIAL	MDF MELAMINICO	COLOR	BLANCO
	ESPESOR	18MM	CANTO	ABS
INTERIOR	MATERIAL	MDF MELAMINICO	COLOR	BLANCO
	ESPESOR	15MM	CANTO	ABS
APOYO	TIPO		MATERIAL	
	DIMENSION		ALTURA	
ZOCALO	MATERIAL	-	COLOR	-
	ESPESOR			

HERRAJES					
MOVIMIENTO	BISAGRAS	(1) AUTO-RETEN	MATERIAL		CANT 12
	RIELES	-	MATERIAL	-	CANT -
	PISTONES		MATERIAL		CANT
TIRADORES	TIRADORES 100MM	MATERIAL	ALUMINIO	CANT	6

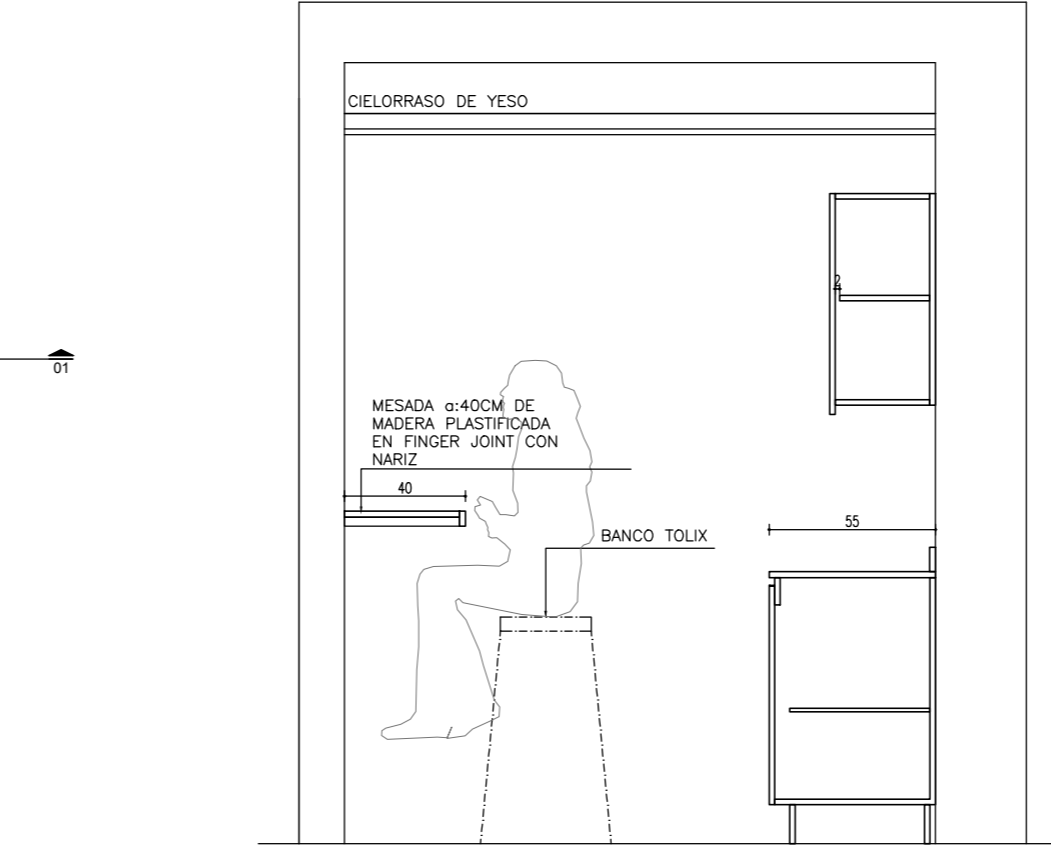

PODER JUDICIAL

División Arquitectura - Julio Herrera y Obes 1192  
tel: 1907 int. 4530-4535 | fax: 2901 3978

Obra:

JUZGADOS DE FRAY BENTOS

Ubicación:

ZORRILLA DE SAN MARTIN

Rubro:

DETALLE DE KITCHENETTE\_V2

Lámina:

-  
-  
-

Codigo:

XXXX\_00

Fecha:

08/02/2021

Ayudante:

V. Martínez

Escala:

1/25

Arquitecto:

Rita Rodríguez-Sandra López

NOMBRE DE ARCHIVO

\\192.168.14.212\arquitectura\_dpl\8 fray bentos\_civil y penal\trabajo\ejecutivo\_v2\_3094200\graficos\pe\_detalle kitchenette.dwg

ESTE DOCUMENTO CONTIENE INFORMACIÓN PROPIEDAD DE LA DIVISIÓN ARQUITECTURA DEL PODER JUDICIAL. SU REPRODUCCIÓN TOTAL Y/O PARCIAL SIN SU APROBACIÓN ESCRITA, ESTÁ PROHIBIDA.