



CORTE NICHU UTE - ESC.: 1:10

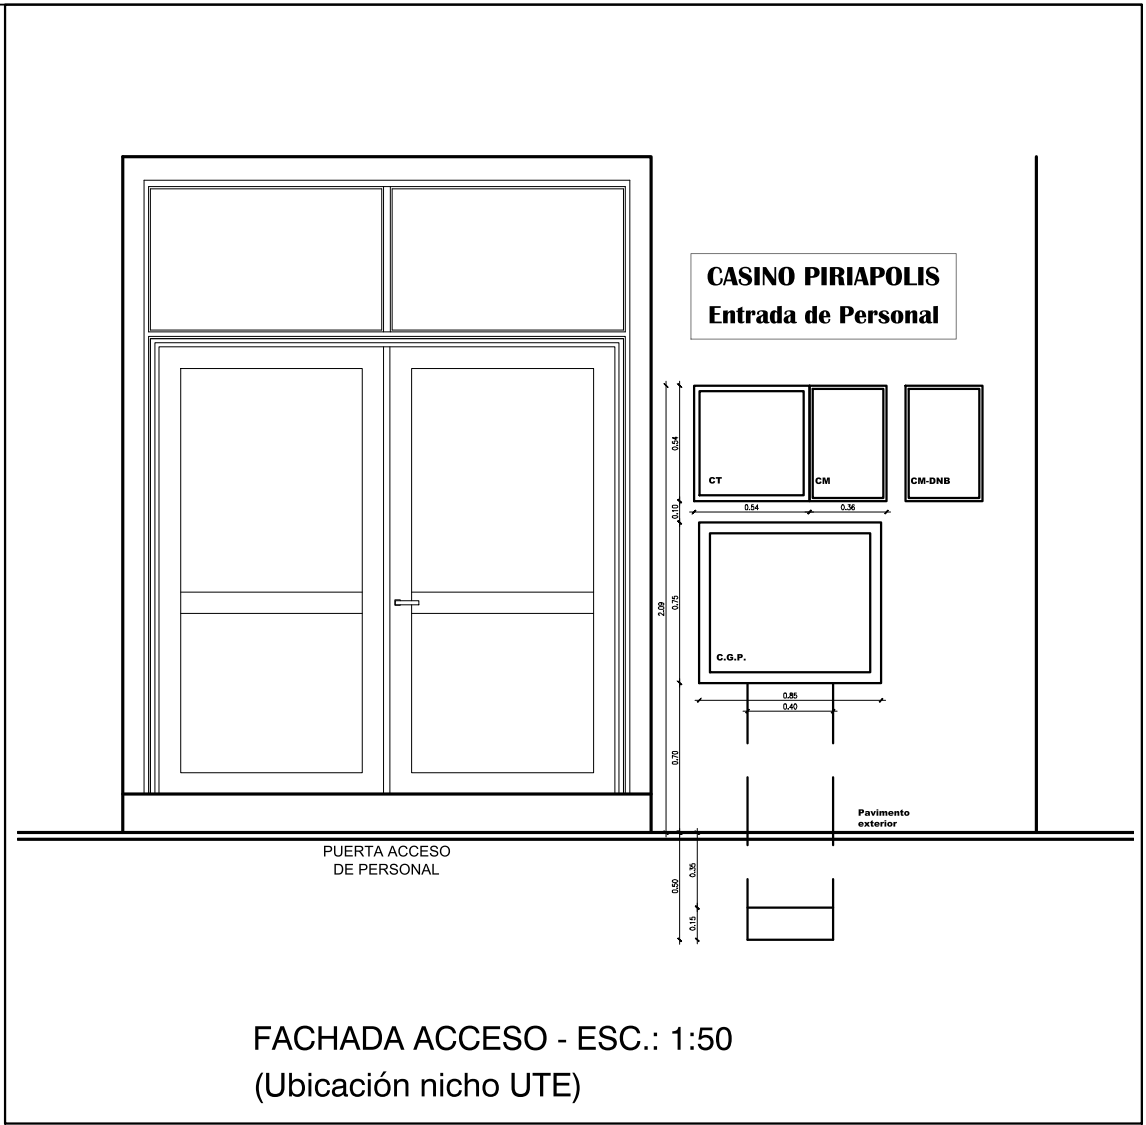

FACHADA ACCESO - ESC.: 1:50
(Ubicación nicho UTE)

			
DIRECCION GENERAL DE CASINOS DEPARTAMENTO DE ARQUITECTURA			
OBRA: CASINO PIRIAPOLIS			
UBICACION: ARGENTINO HOTEL - BALNEARIO PIRIAPOLIS		LAMINA: L2	
RUBRO: SUMINISTRO UTE			
PLANO: CORTE NICHU UTE	FECHA: 07/2021	ESCALA: 1:10	