



FACHADA NICHU UTE - ESC.: 1:10

			
DIRECCION GENERAL DE CASINOS DEPARTAMENTO DE ARQUITECTURA			
OBRA: CASINO PIRIAPOLIS			
UBICACION: ARGENTINO HOTEL - BALNEARIO PIRIAPOLIS			LAMINA: L1
RUBRO: SUMINISTRO UTE			
PLANO: FACHADA NICHU UTE	FECHA: 07/2021	ESCALA: 1:10	