


UNIDAD ARQUITECTURA

ESTABLECIMIENTO: M.T.S.S. - PERSONAL	OBRA: SUSTITUCIÓN DE ABERTURAS	A	1
CANTIDAD: 4	FECHA: 09/2020		

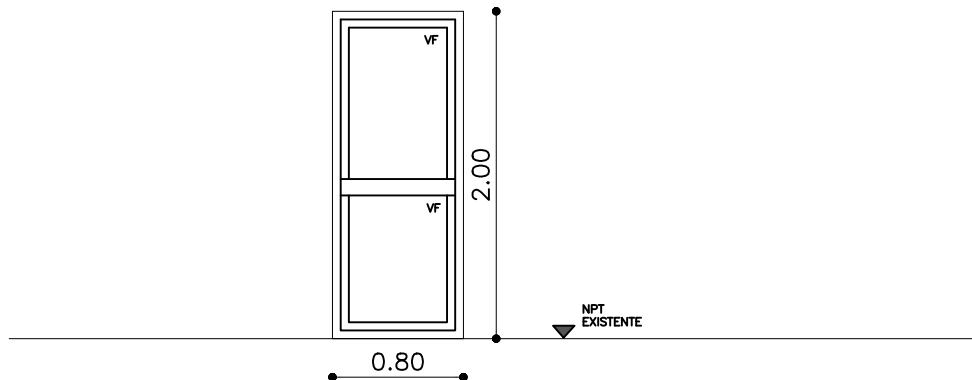

N.P.T.I.

ESCALA: 1/50

Las medidas se verificarán en obra.

TIPO		A1
CANTIDADES Y UBICACION		4 unidades
MODO DE ABRIR		BATIENTE
MARCO	TIPO	ALUMINIO
	PERFILES	X
HOJA	CANTIDAD	1 HOJA FIJA
	TIPO	FIJA
	PERFILES	X
	ABRE	BATIENTE
VIDRIOS	TIPO	COMUN 4mm
	CONTRAVIDRIOS	BURLETES
HERRAJES	DE MOVIMIENTO	BISAGRA
	DE CIERRE	MANIJA CON CERRADURA
	OTROS	PROTECTOR DE DESAGÜE CON CLAPETA
TERMINACION		ALUMINIO ANODIZADO NATURAL
OBSERVACIONES		
EL OFERENTE DEBERÁ SUMINISTRAR TODOS LOS ELEMENTOS PARA EL CORRECTO FUNCIONAMIENTO DE LA ABERTURA		

NOTAS:

- TODAS LAS MEDIDAS SE VERIFICARAN EN OBRA
- LLEVARAN EL TIPO CORRESPONDIENTE EN FORMA LEGIBLE Y CLARA PARA SU CORRECTA IDENTIFICACION Y MANIPULACION EN OBRA