




DREN DE LIXIVIADO TIPO
ESCALA 1/20

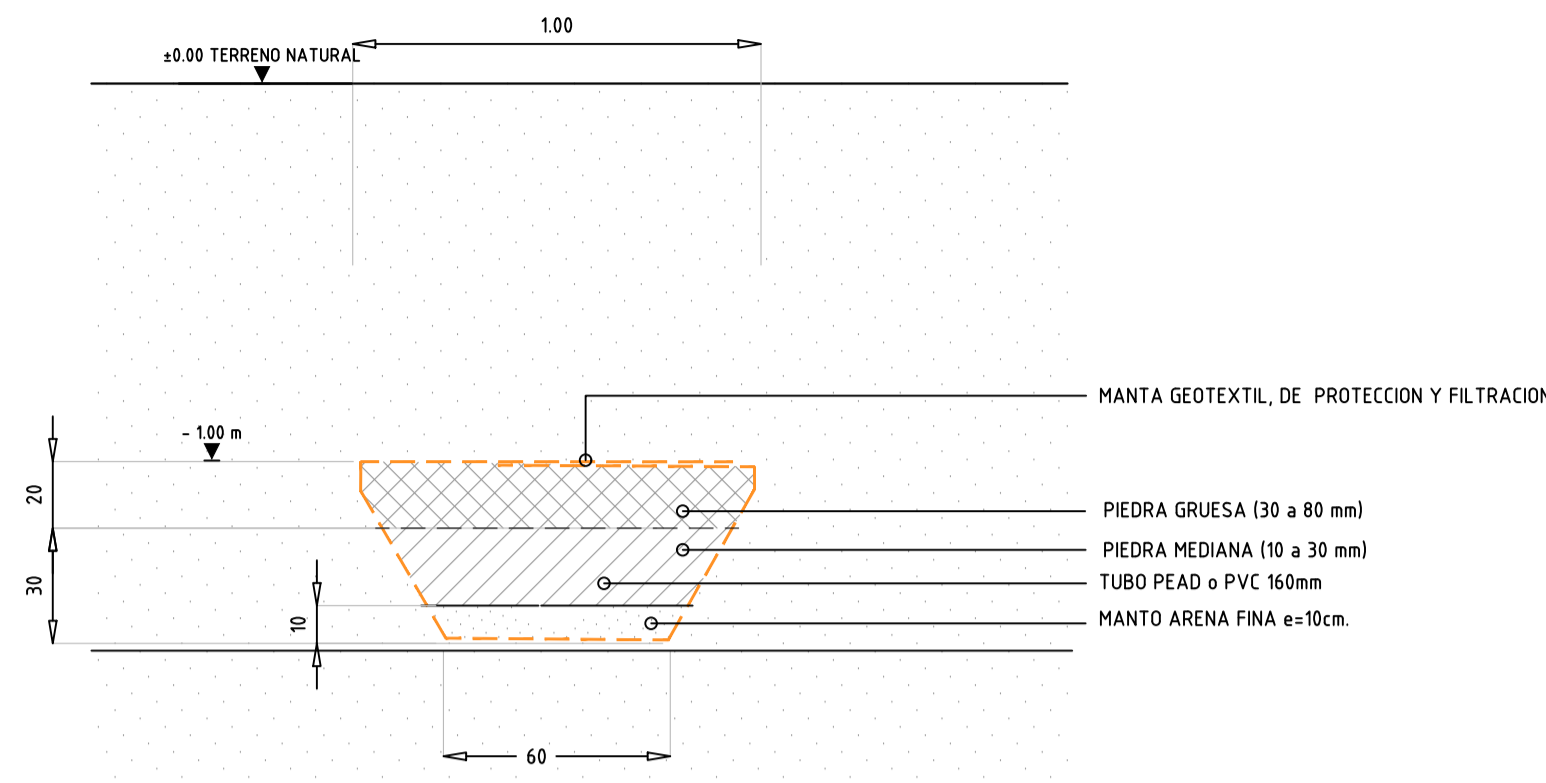


DREN DE LIXIVIADO - DETALLE INGRESO A POZO DE BOMBEO CON TUBERÍA 160 mm
ESCALA 1/20

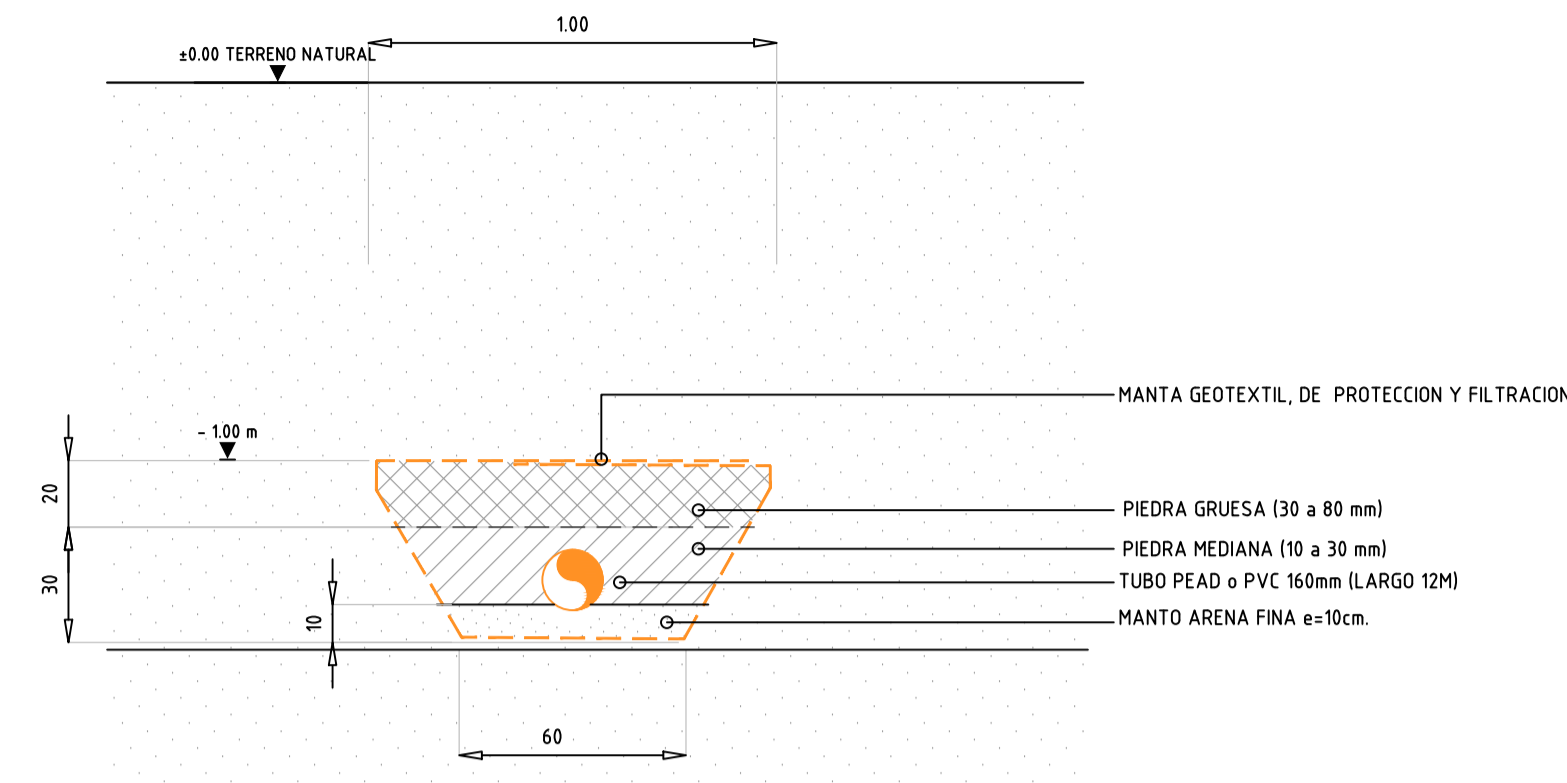


DETALLE CHIMENEA DE VENTEO DE GASES
ESCALA 1/20

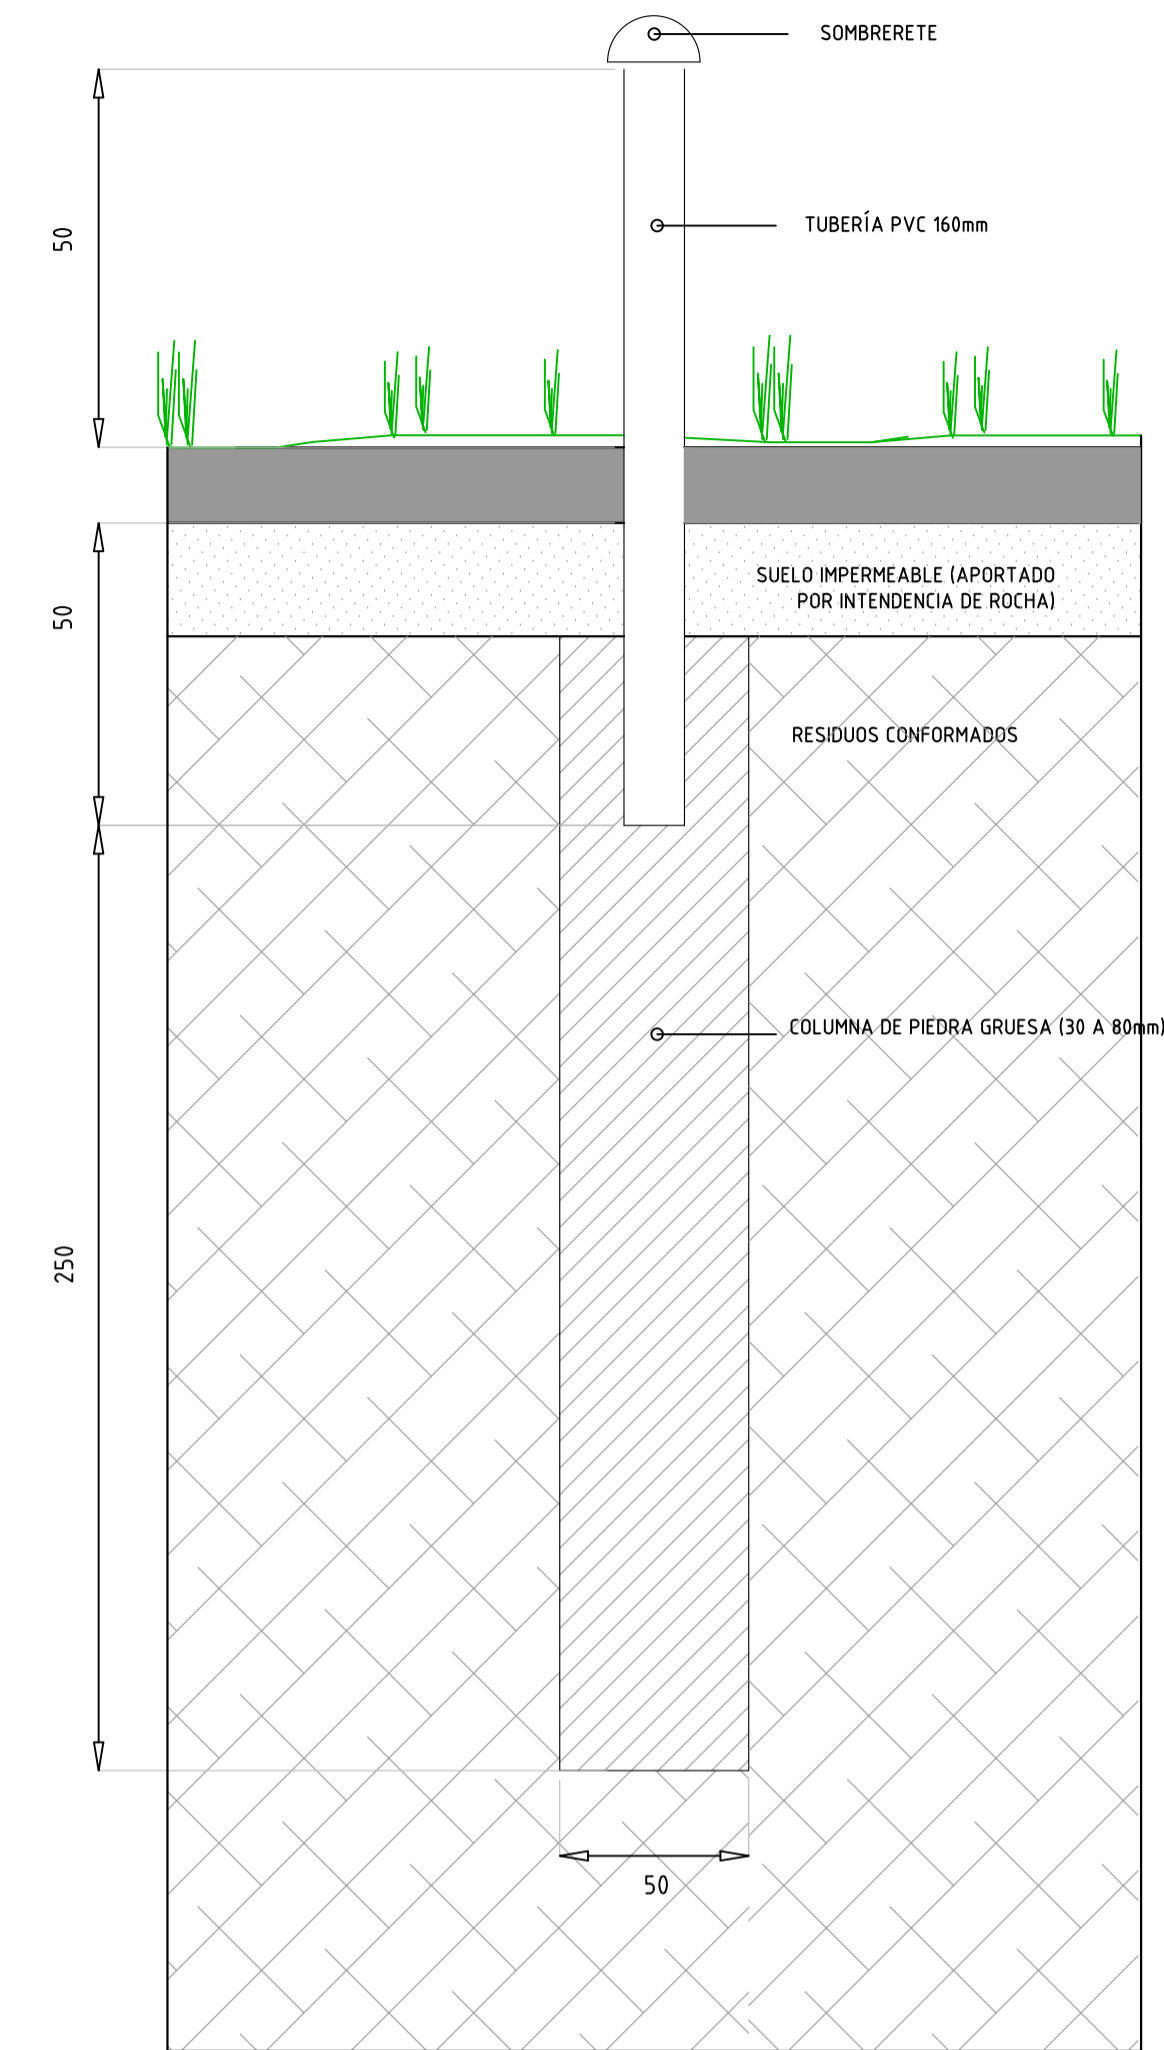


POZO DE ACUMULACIÓN LIXIVIACIÓN
ESCALA 1/20

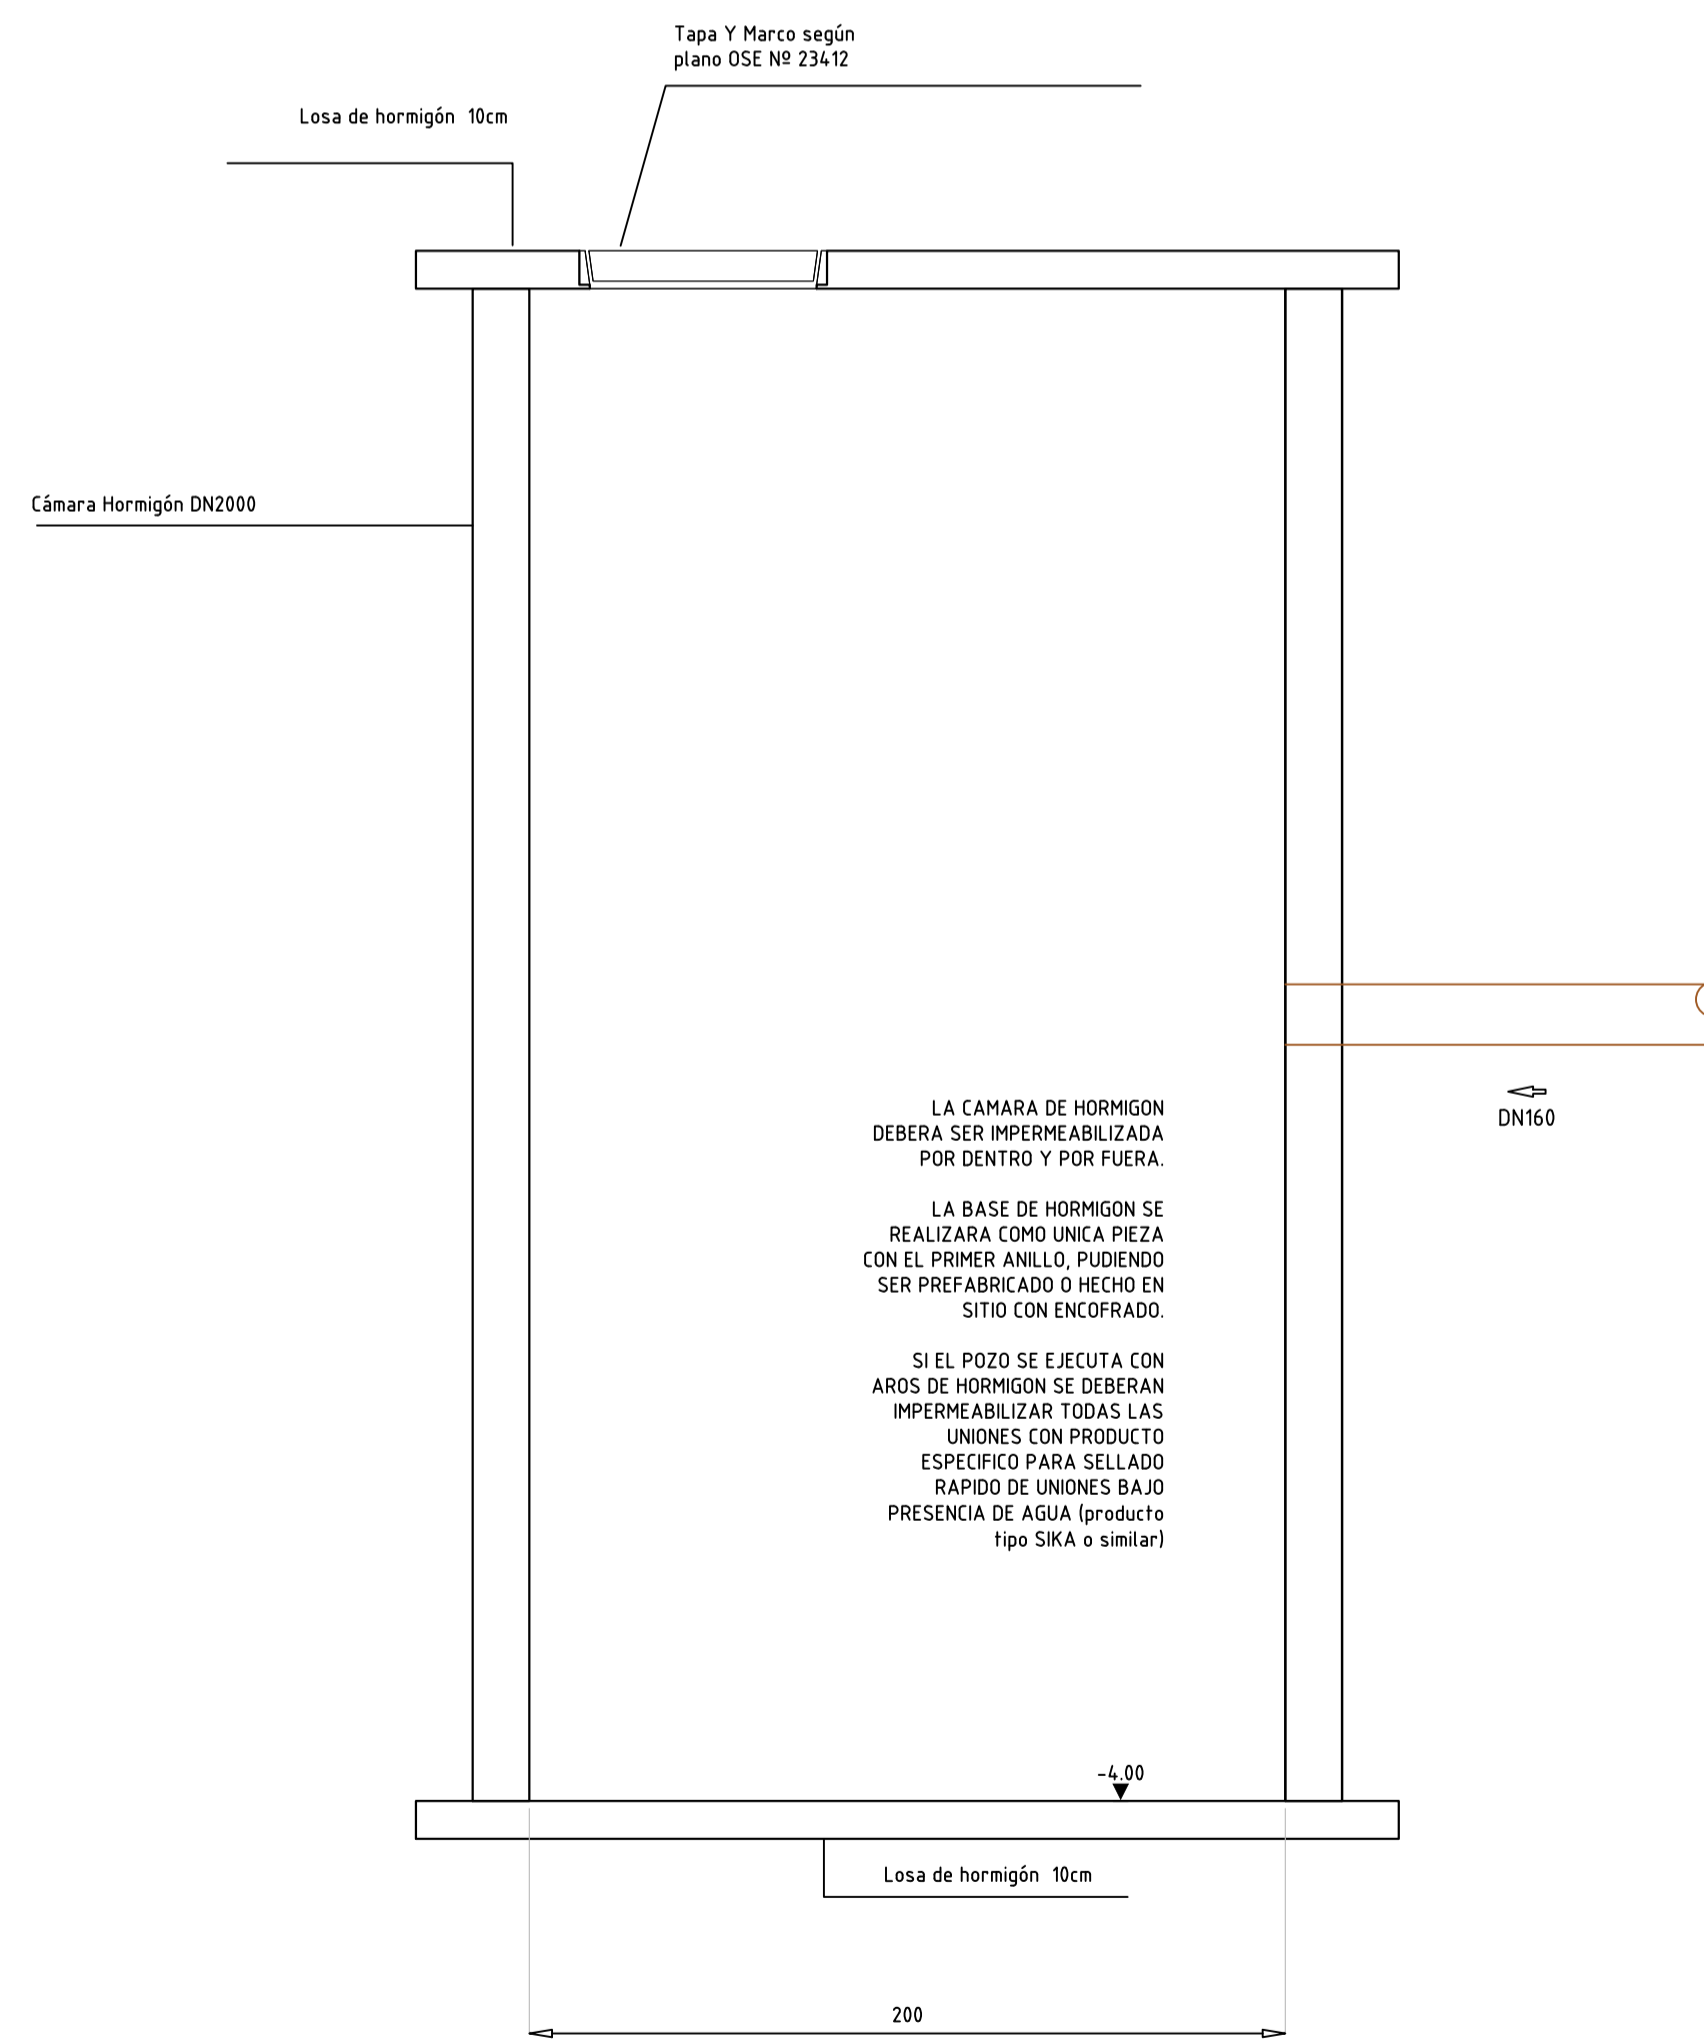

CUNETETA TIPO 01
ESCALA 1/20

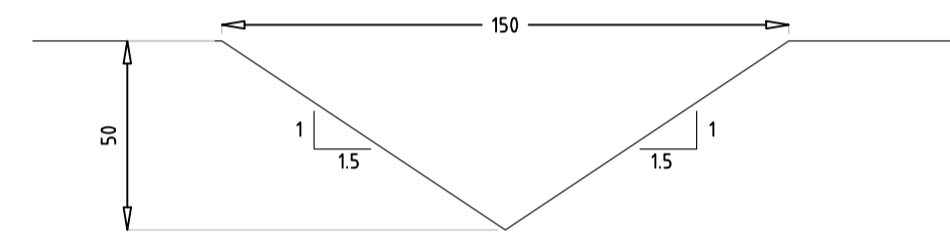

DETALLE COBERTURA FINAL
ESCALA 1/20

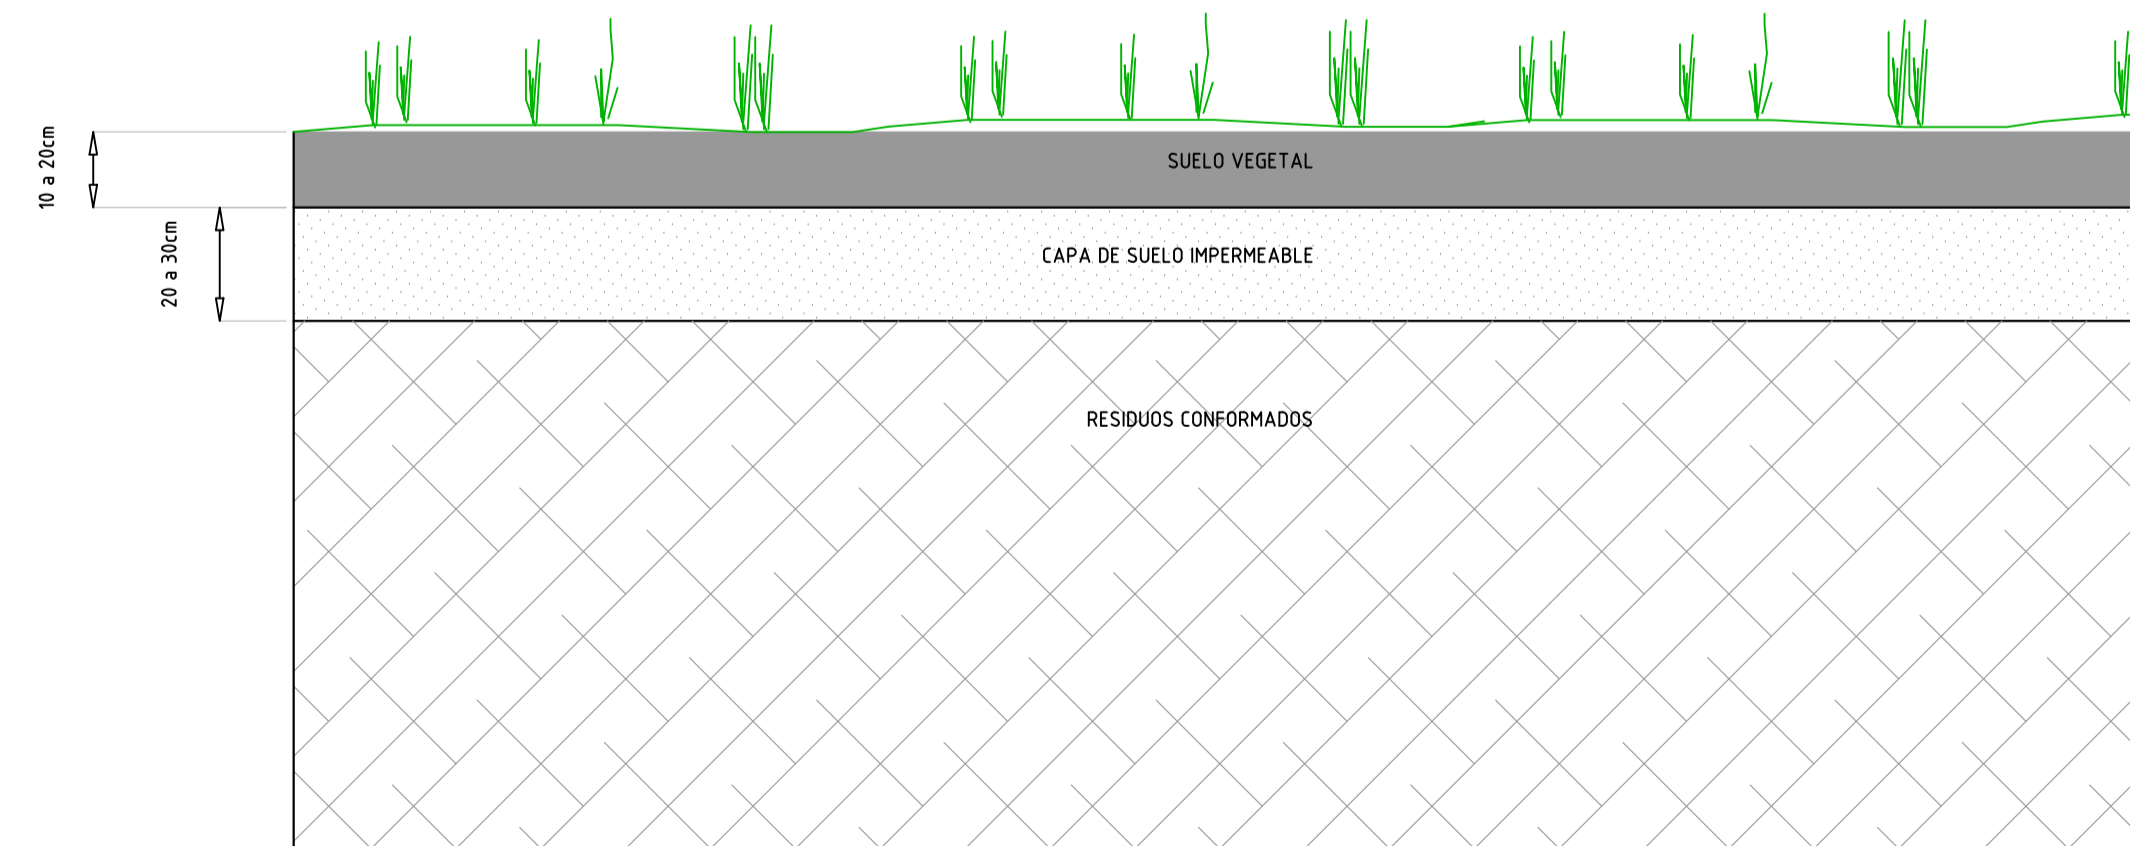

INTENDENCIA DEPARTAMENTAL de ROCHA

DIRECCION GENERAL de GESTIÓN AMBIENTAL

PROYECTO :
CIERRE DEFINITIVO VERTEDERO DE RESIDUOS SOLIDOS DE LA CIUDAD DE ROCHA

PLANO :
DETALLES

DIRECTOR DIRECCION GENERAL:
RAMON LORENTE

TÉCNICO:
Ing. Civil ANA LAURA PEREYRA

DIBUJANTE :
..

FECHA :
OCTUBRE 2021

ESCALA :
1:20

VERSIÓN :
01

LAMINA

02