




DREN DE LIXIVIADO TIPO
ESCALA 1/20

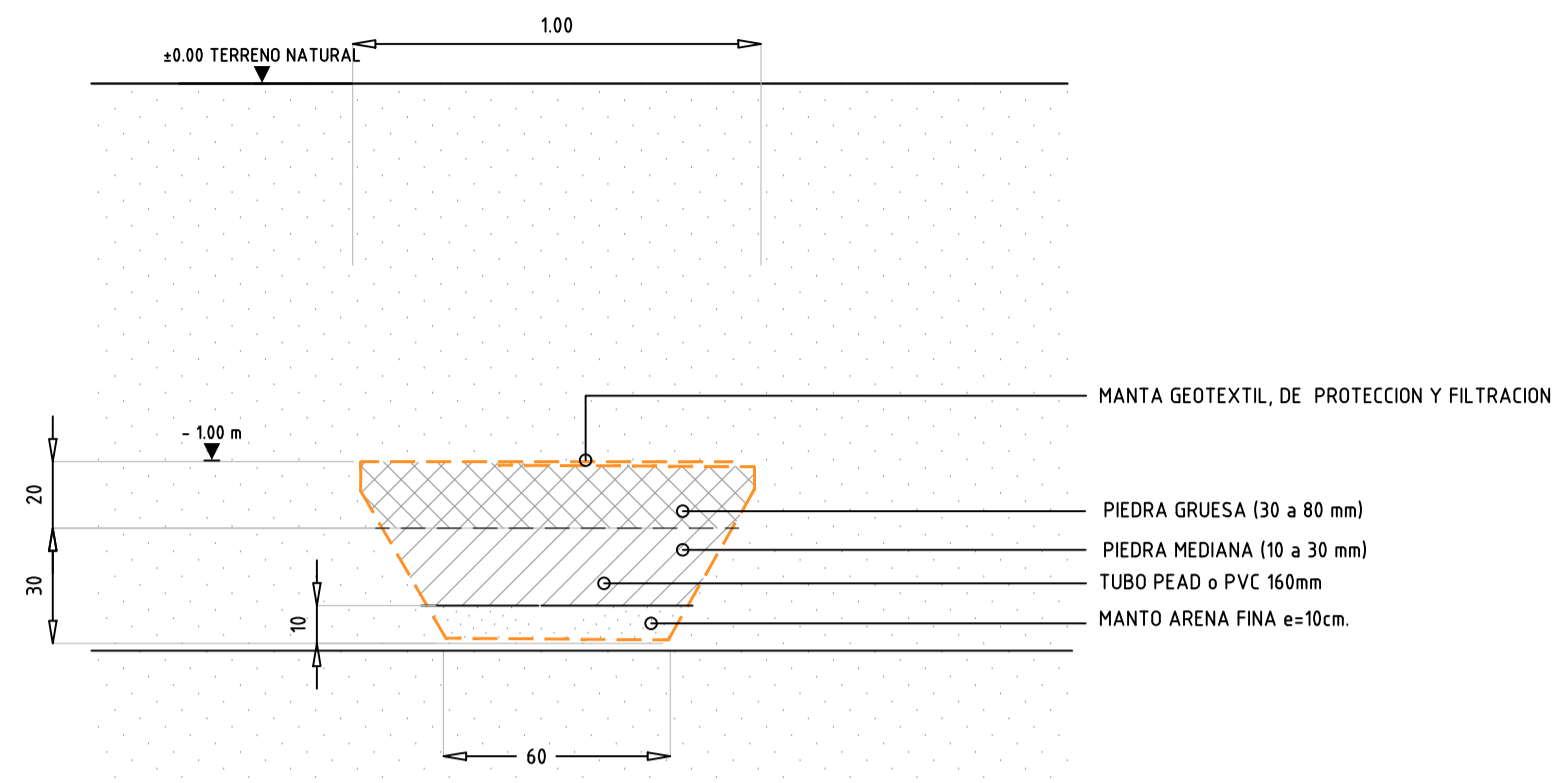


DREN DE LIXIVIADO - DETALLE INGRESO A POZO DE BOMBEO CON TUBERÍA 160 mm
ESCALA 1/20

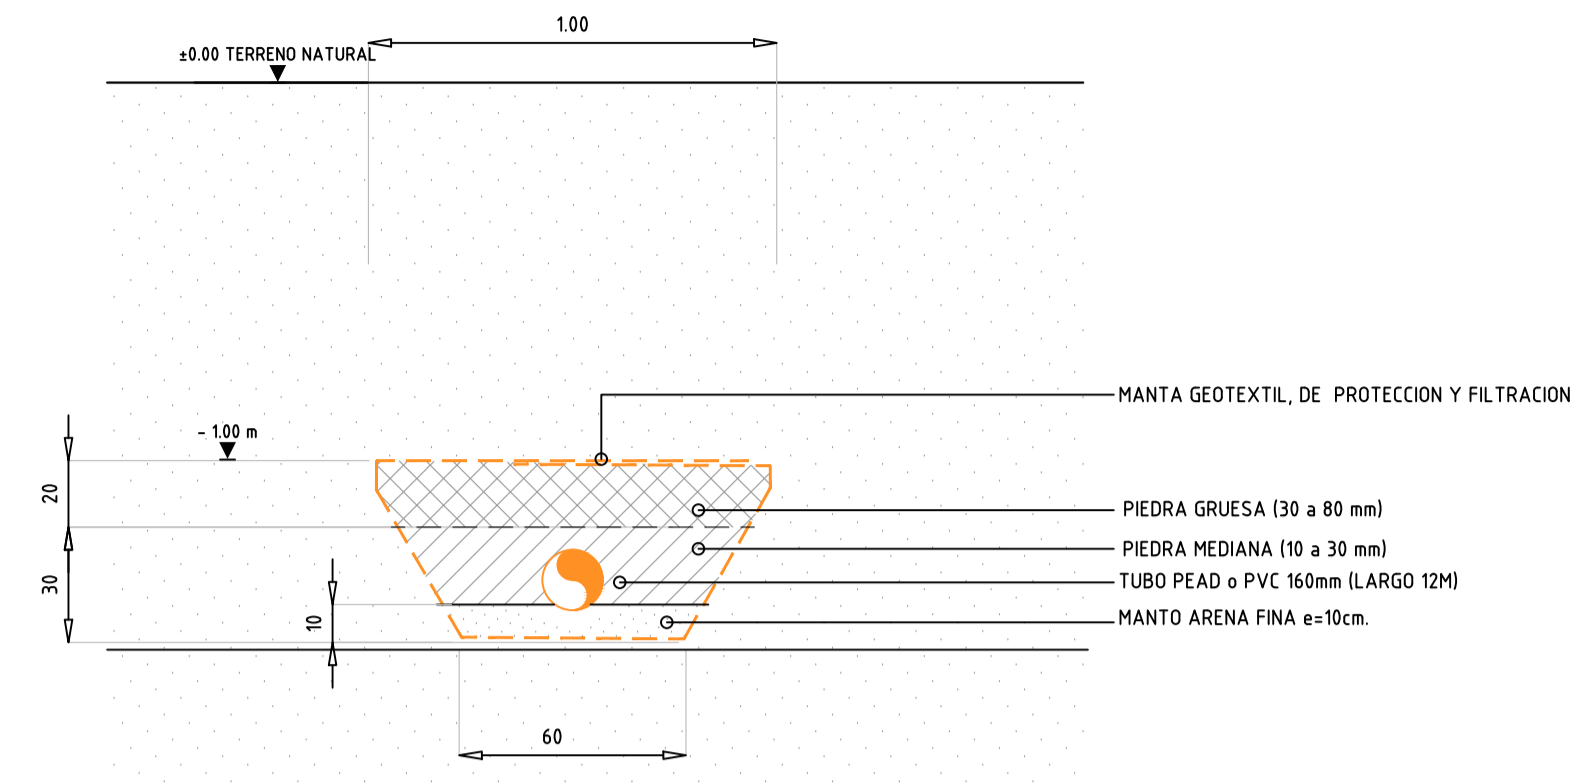

DETALLE CHIMENEA DE VENTEO DE GASES
ESCALA 1/20

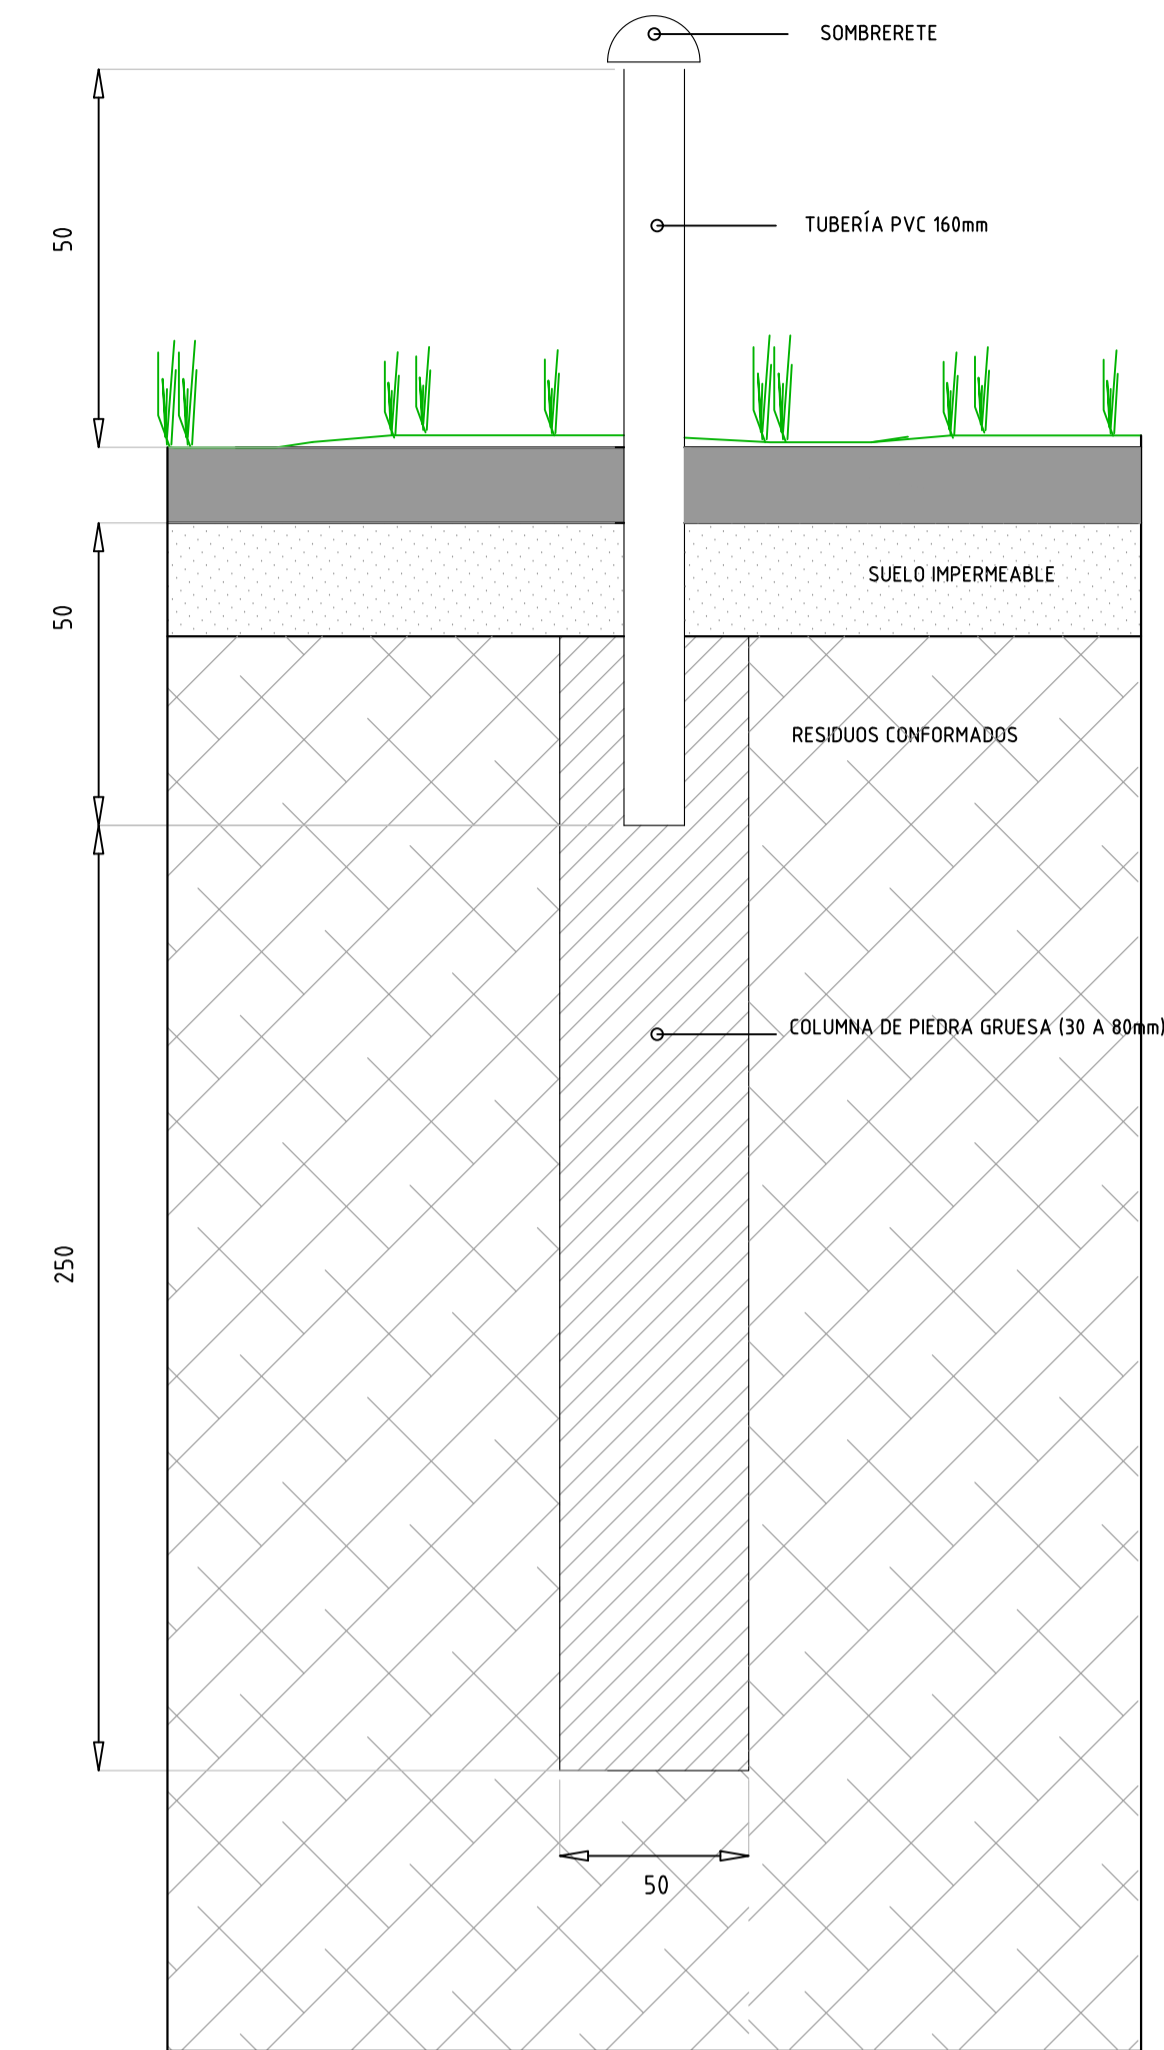

POZO DE ACUMULACIÓN LIXIVIACIÓN
ESCALA 1/20

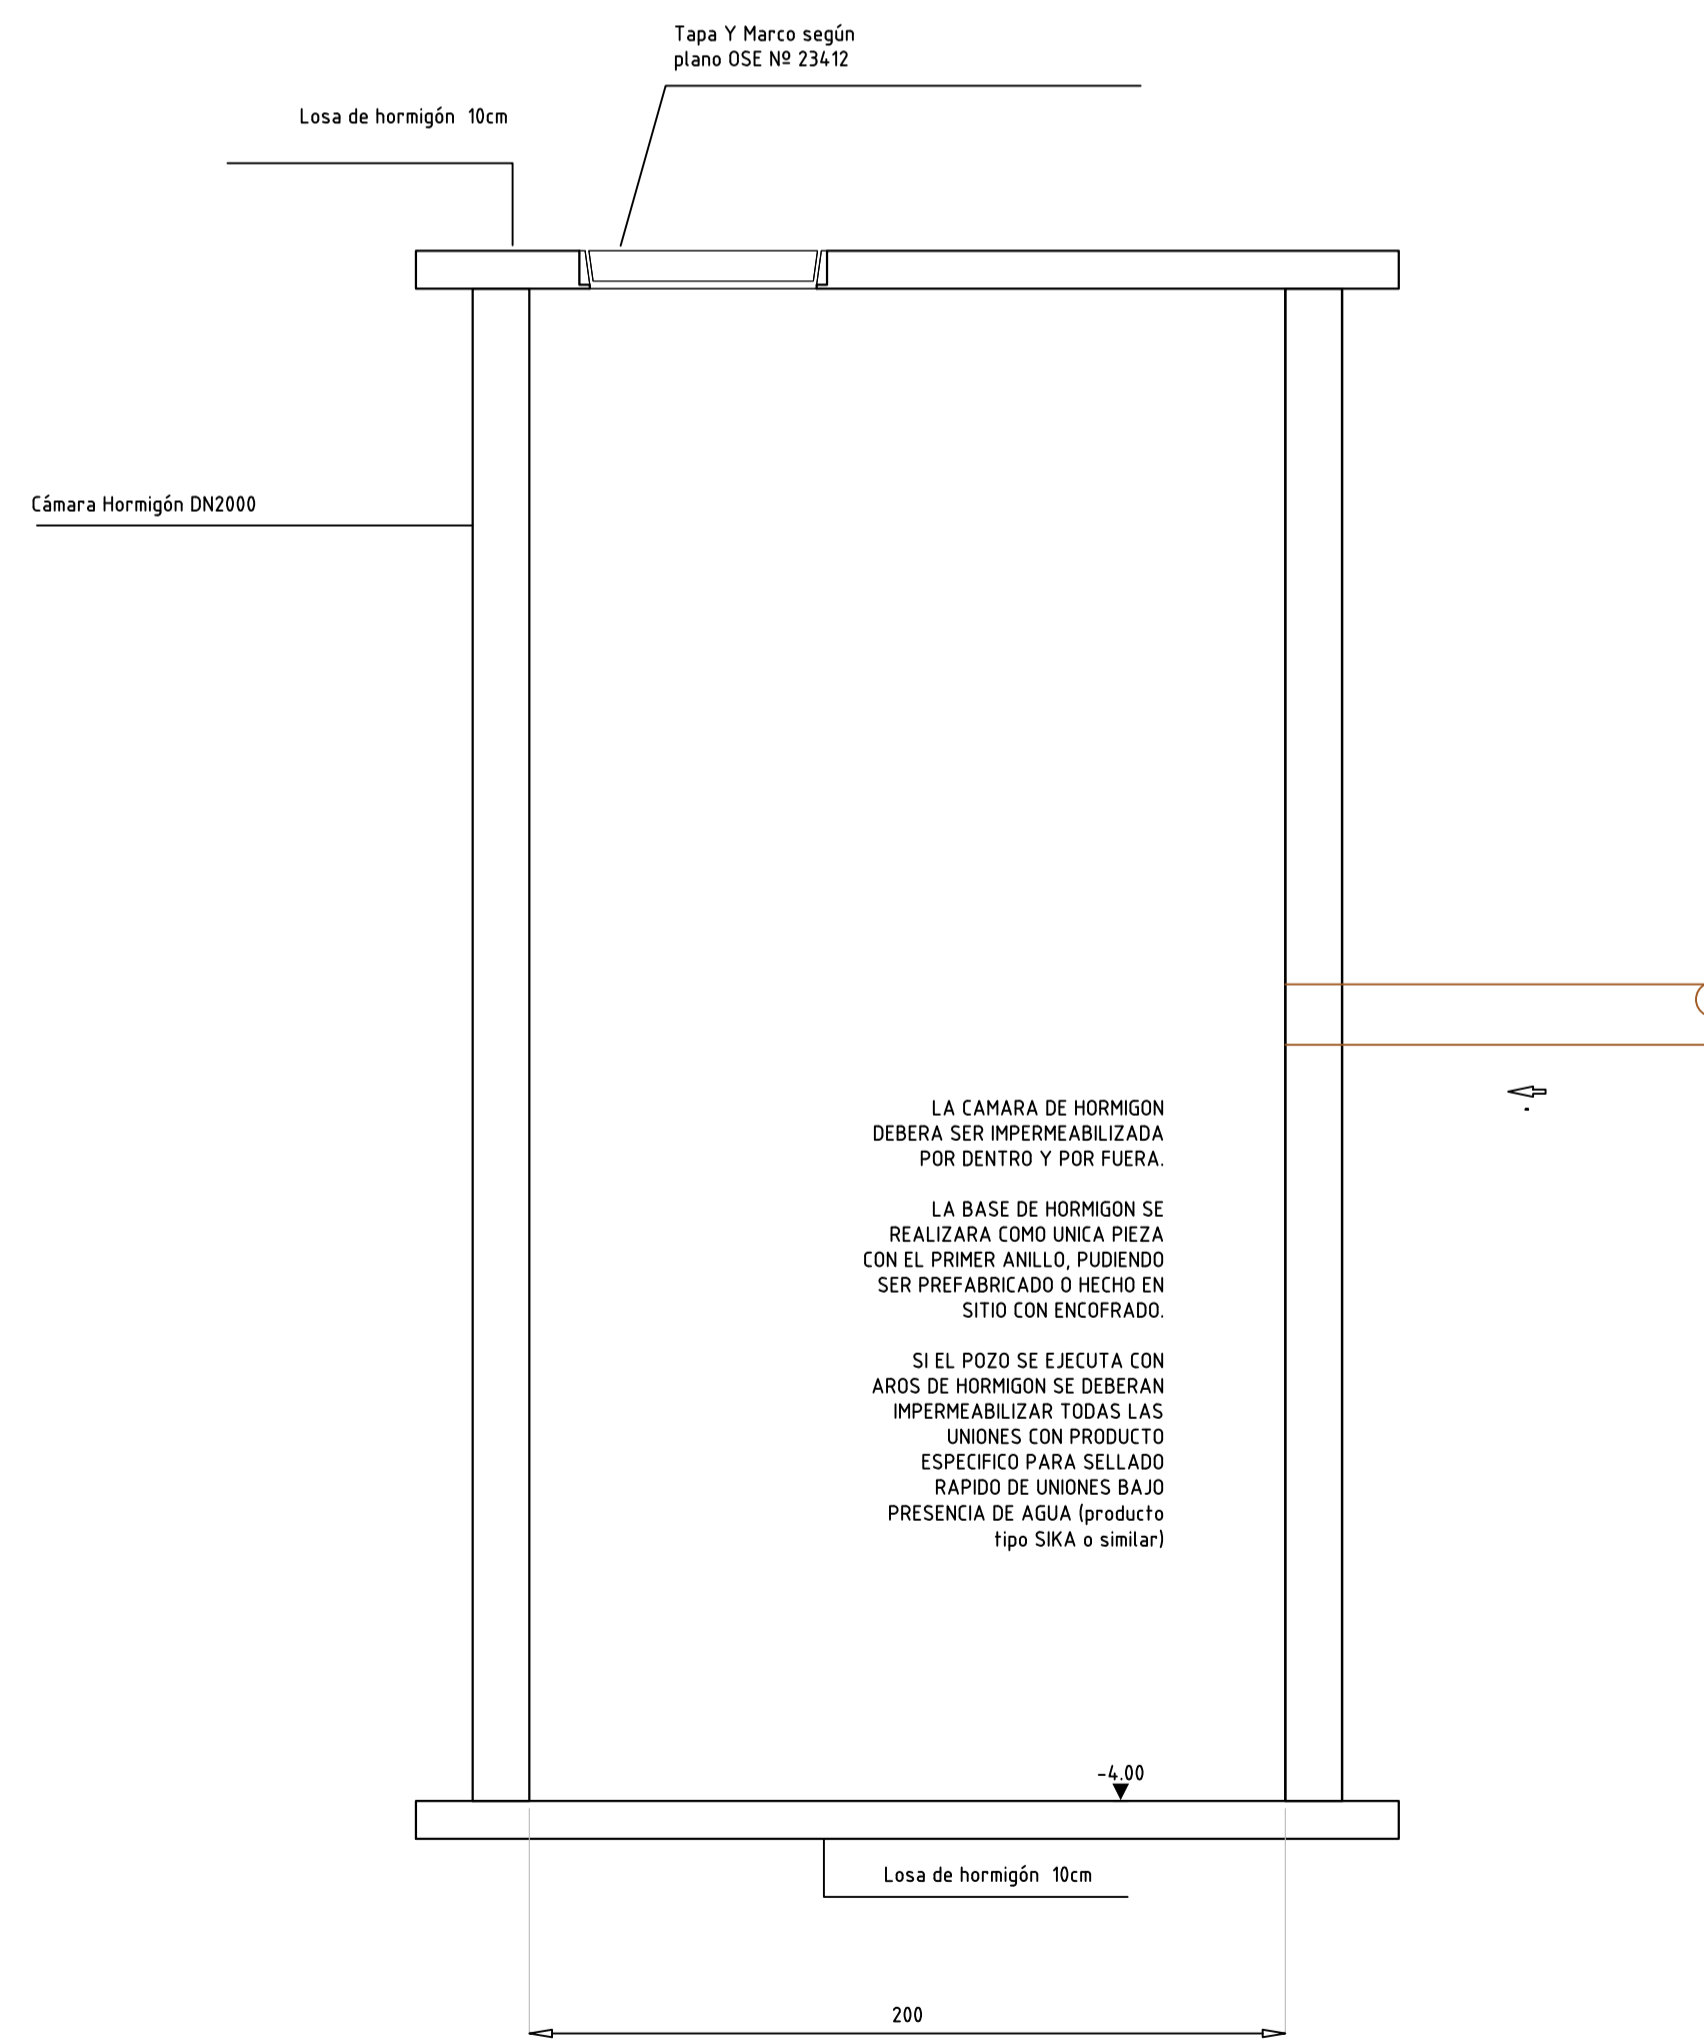


LA CÁMARA DE HORMIGÓN DEBERA SER IMPERMEABILIZADA POR DENTRO Y POR FUERA.


LA BASE DE HORMIGÓN SE REALIZARA COMO ÚNICA PIEZA CON EL PRIMER ANILLO, PUDIENDO SER PREFABRICADO O HECHO EN SITIO CON ENCOFRADO.

SI EL POZO SE EJECUTA CON AROS DE HORMIGÓN SE DEBERAN IMPERMEABILIZAR TODAS LAS UNIONES CON PRODUCTO ESPECÍFICO PARA SELLADO RÁPIDO DE UNIONES BAJO PRESENCIA DE AGUA (producto tipo SIKA o similar)

CUNETETA TIPO 01
ESCALA 1/20

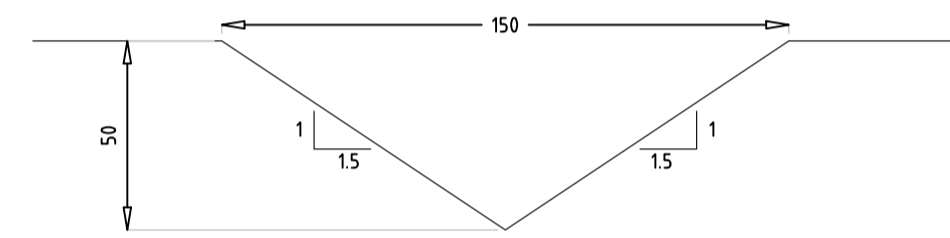

DETALLE COBERTURA FINAL
ESCALA 1/20

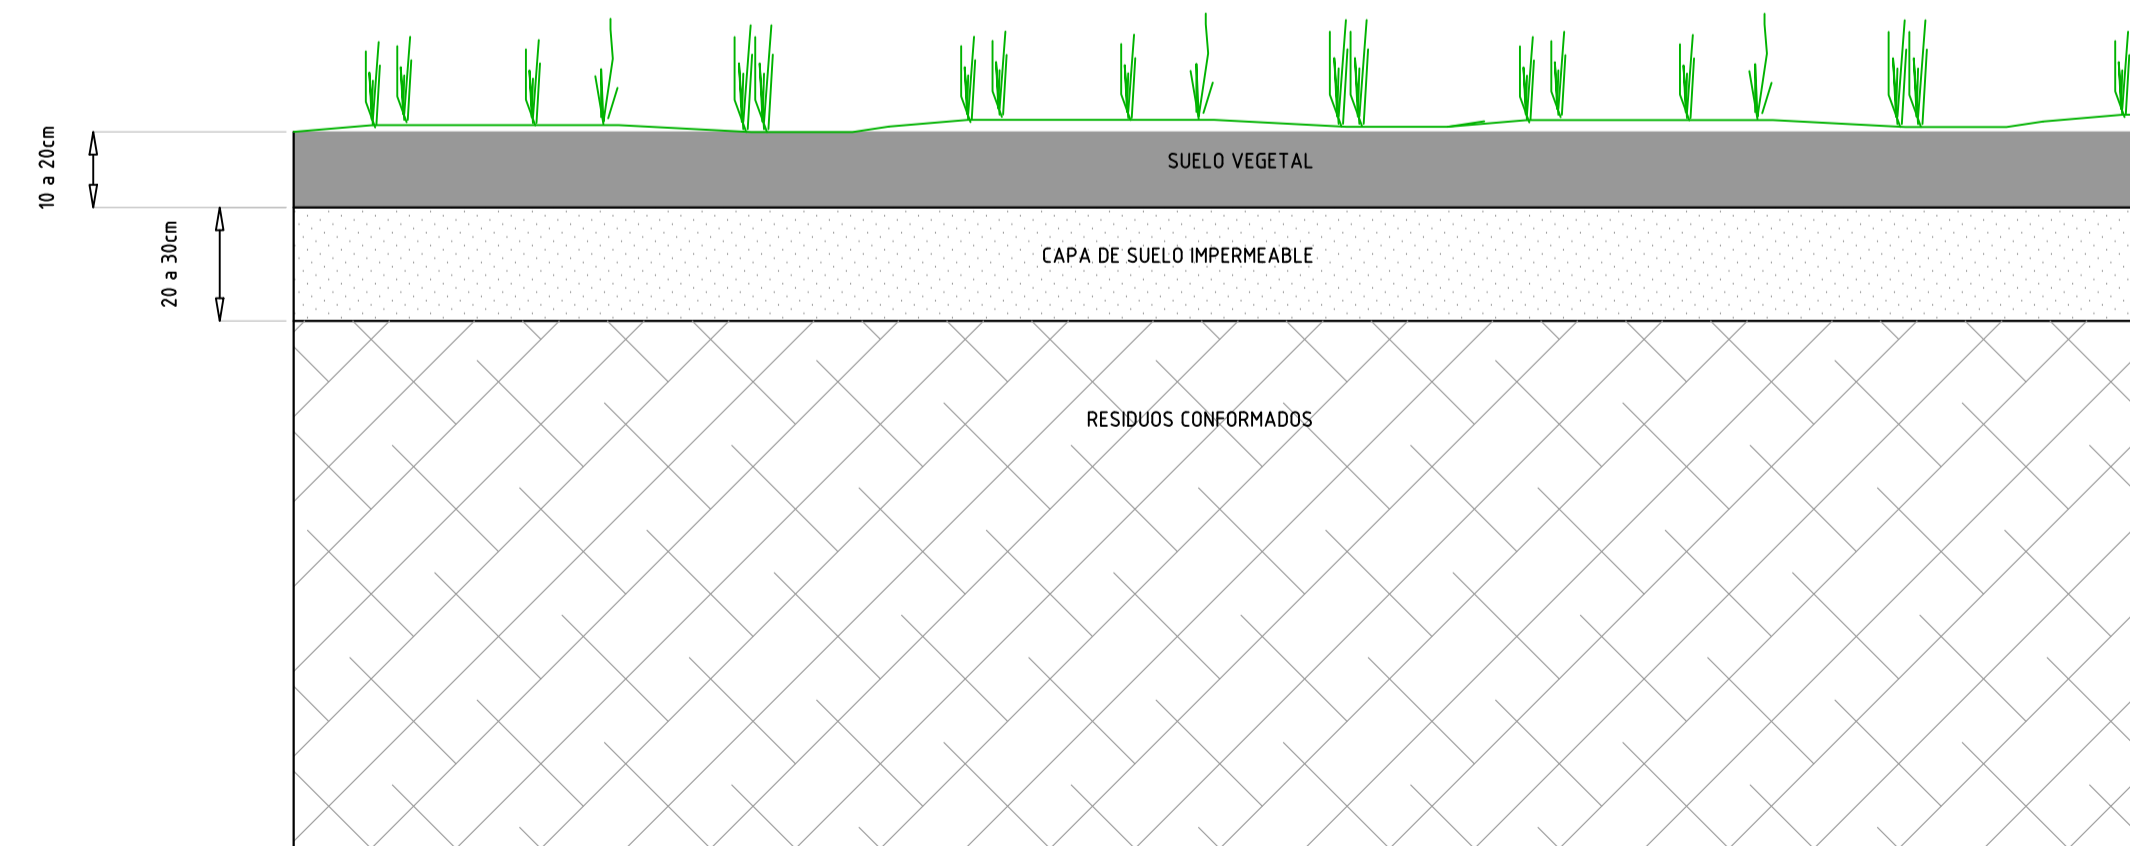

Revision02



INTENDENCIA DEPARTAMENTAL de ROCHA

DIRECCION GENERAL de GESTIÓN AMBIENTAL

PROYECTO :
CIERRE DEFINITIVO VERTEDERO DE RESIDUOS SOLIDOS DE LA CIUDAD DE ROCHA

PLANO :
DETALLES

DIRECTOR DIRECCION GENERAL:
RAMON LORENTE

TÉCNICO:
Ing. Civil ANA LAURA PEREYRA

DIBUJANTE :
..

FECHA :
OCTUBRE 2021

ESCALA :
1:20

VERSIÓN :
01

LAMINA

02