UNIT-ISO A1 + (1210x594)mm

EL PRESENTE DOCUMENTO ES COPIA DE SU ORIGINAL DEL QUE ES AUTOR/ES MV ARQUITECTOS Y Eduardo Rodriguez Orozco. SU UTILIZACIÓN TOTAL O PARCIAL ASÍ COMO CUALQUIER REPRODUCCIÓN Y CESIÓN A TERCEROS, REQUERIRÁ LA PREVIA AUTORIZACIÓN EXPRESA DE SU AUTOR, QUEDANDO EN TODO CASO PROHIBIDA CUALQUIER MODIFICACIÓN UNILATERAL DEL MISMO

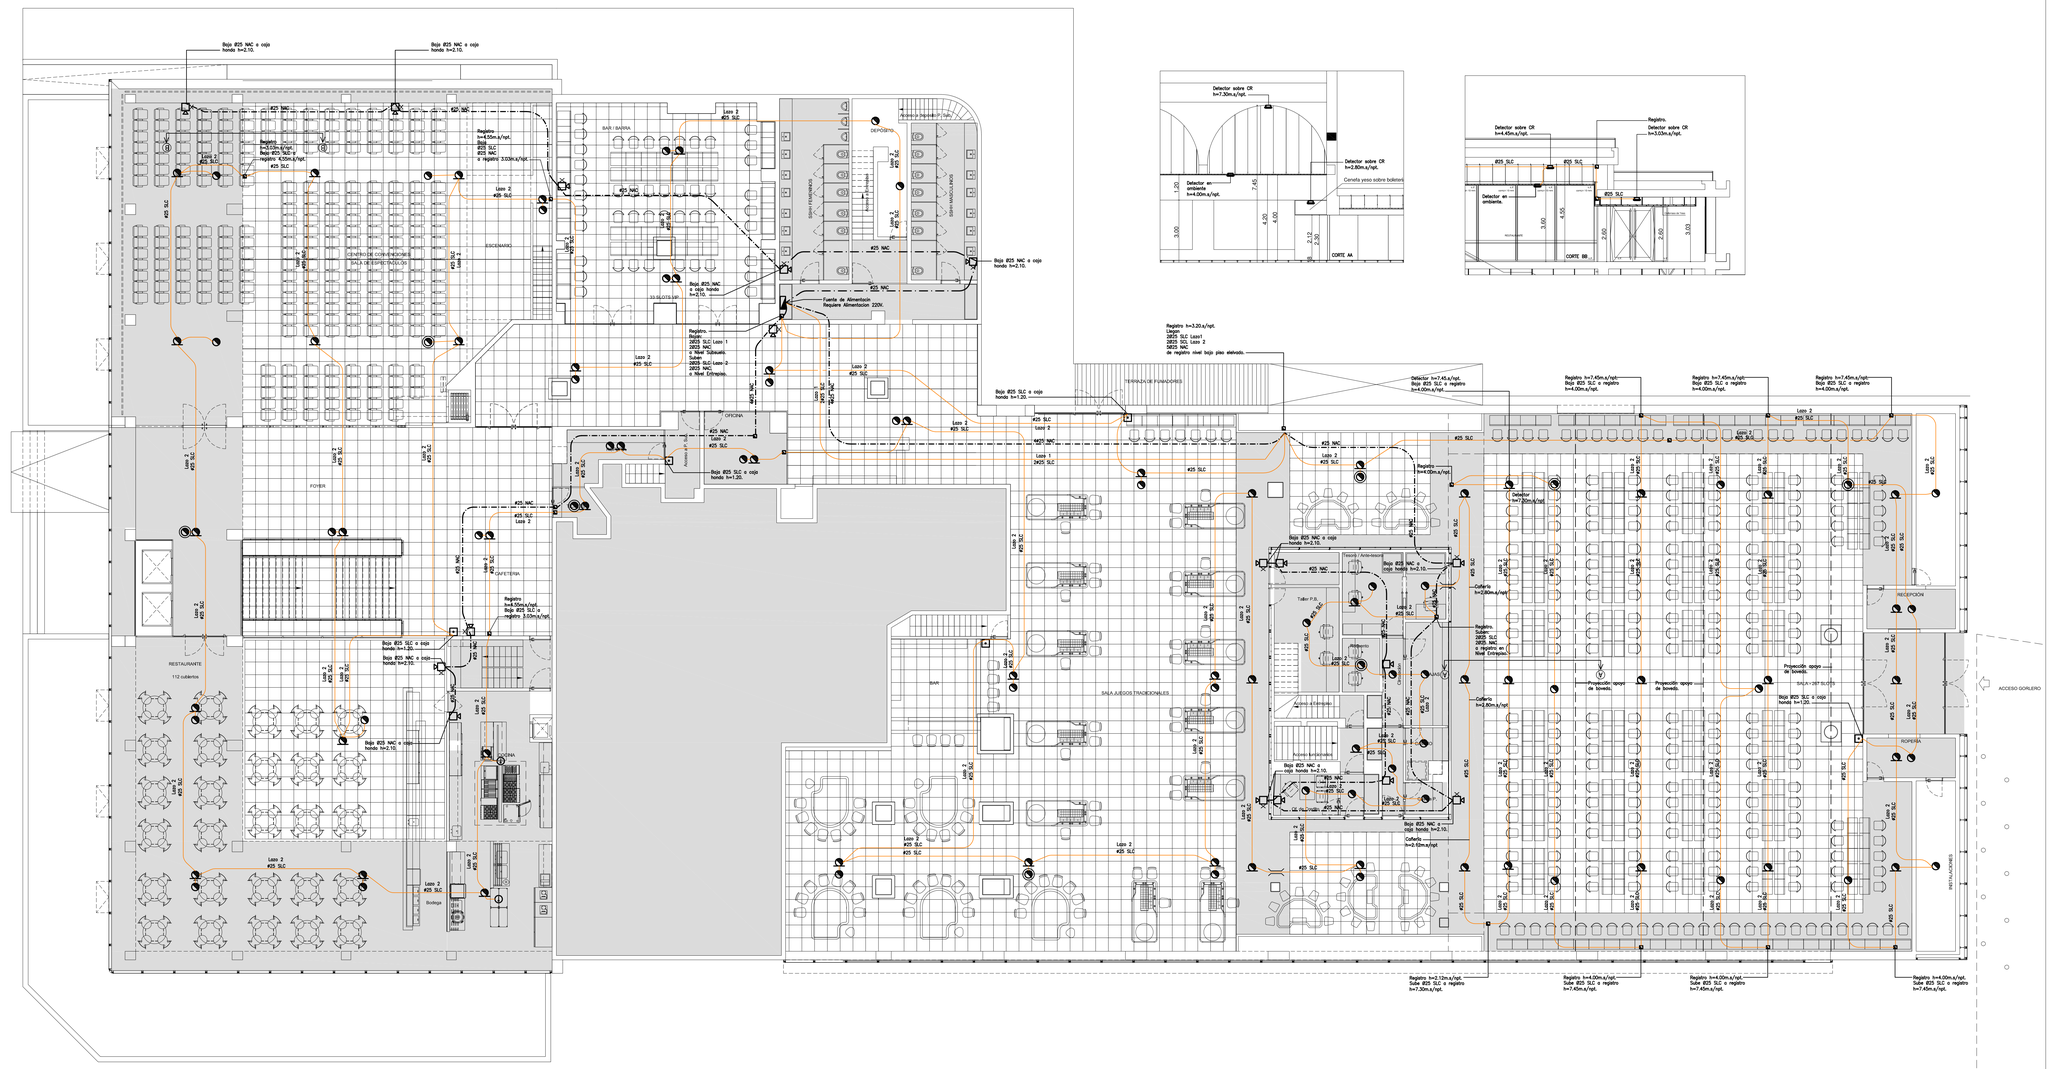

SIMBOLOGIA

- Detector de humo fotoeléctrico ubicado en ambiente
- Detector de humo fotoeléctrico ubicado sobre cielorraso
- Detector de humo fotoeléctrico ubicado sobre piso elevado
- Detector de humo de ionización ubicado en ambiente
- Detector termovelocimétrico ubicado en ambiente
- Base de detector con módulo de aislación incorporado
- Sirena de alarma h=2.10mts.
- Sirena de alarma con luz estroboscópica h=2.10mts.
- Estacion manual de alarma de incendio h=1.20mts.
- Cielorraso de yeso
- Cielorraso desmontable de aluminio
- Pintura para cielorraso
- Piso elevado

NOTAS:

Deberán dejarse tapas de acceso que permita el mantenimiento de los detectores ubicados en cielorraso. Como guía se establecen las siguientes dimensiones de las tapas de acceso en función de la distancia entre el plano de montaje del detector y el plano de la tapa de acceso.

d/ 0.40cm	20x20cm
0.40m.≤ d ≤ 1.00m	40x40cm
d ≥1.00m	60x60cm

d= distancia de cielorraso a plano de montaje de detectores.

Se instalarán detectores de lazo en el circuito de señalización, de manera que un único cortocircuito deje fuera de servicio un máximo de 12 elementos detectores automáticos y un máximo de 32 elementos en ningún caso. La ubicación indicada en planos para los detectores de lazo es orientativa, y se ajustará en obra atendiendo el criterio enunciado.

rev.	fecha	descripción
01	13–08–09	Ajuste
00	08–08–09	Versión Inicial

Ing.L.Lagomarsino & Asoc.

Ituriaga 3433 ! CP11300 ! Montevideo – Uruguay
(598 2) 626 4906 ! 626 3050 (fax)
estudio@liconsult.com www.liconsult.com

CASINO NOGARÓ
CENTRO DE ESPECTACULOS

UBICACIÓN:	Calle Juan Gorlero 966 esq. Calle Emilio Inzaurraga		
PADRÓN N°:	16	SECCIÓN JUDICIAL: 1a.	ÁREA TERRENO 4083.75 m²
CONCEPTO:	REFORMA	RÉGIMEN:	PROPIEDAD HORIZONTAL
PROPIETARIO:	VIDAPLAN S.A.	TÉCNICO:	Arq. Javier Navarro Albir MVarquitectos
DISCIPLINA :	DETECCION Y ALARMA DE INCENDIO	FECHA:	AGOSTO 2009
PLANO:	PLANTA BAJA	ESCALA:	1:100
		LÁMINA:	AI-03

EDIL HUGO PRATO 2204
MONTEVIDEO , URUGUAY
00 598 2 402 57 59
info@mvarquitectos.net

MV+ MV/ARQUITECTOS