UNIT-ISO A1 = (1210x594)mm

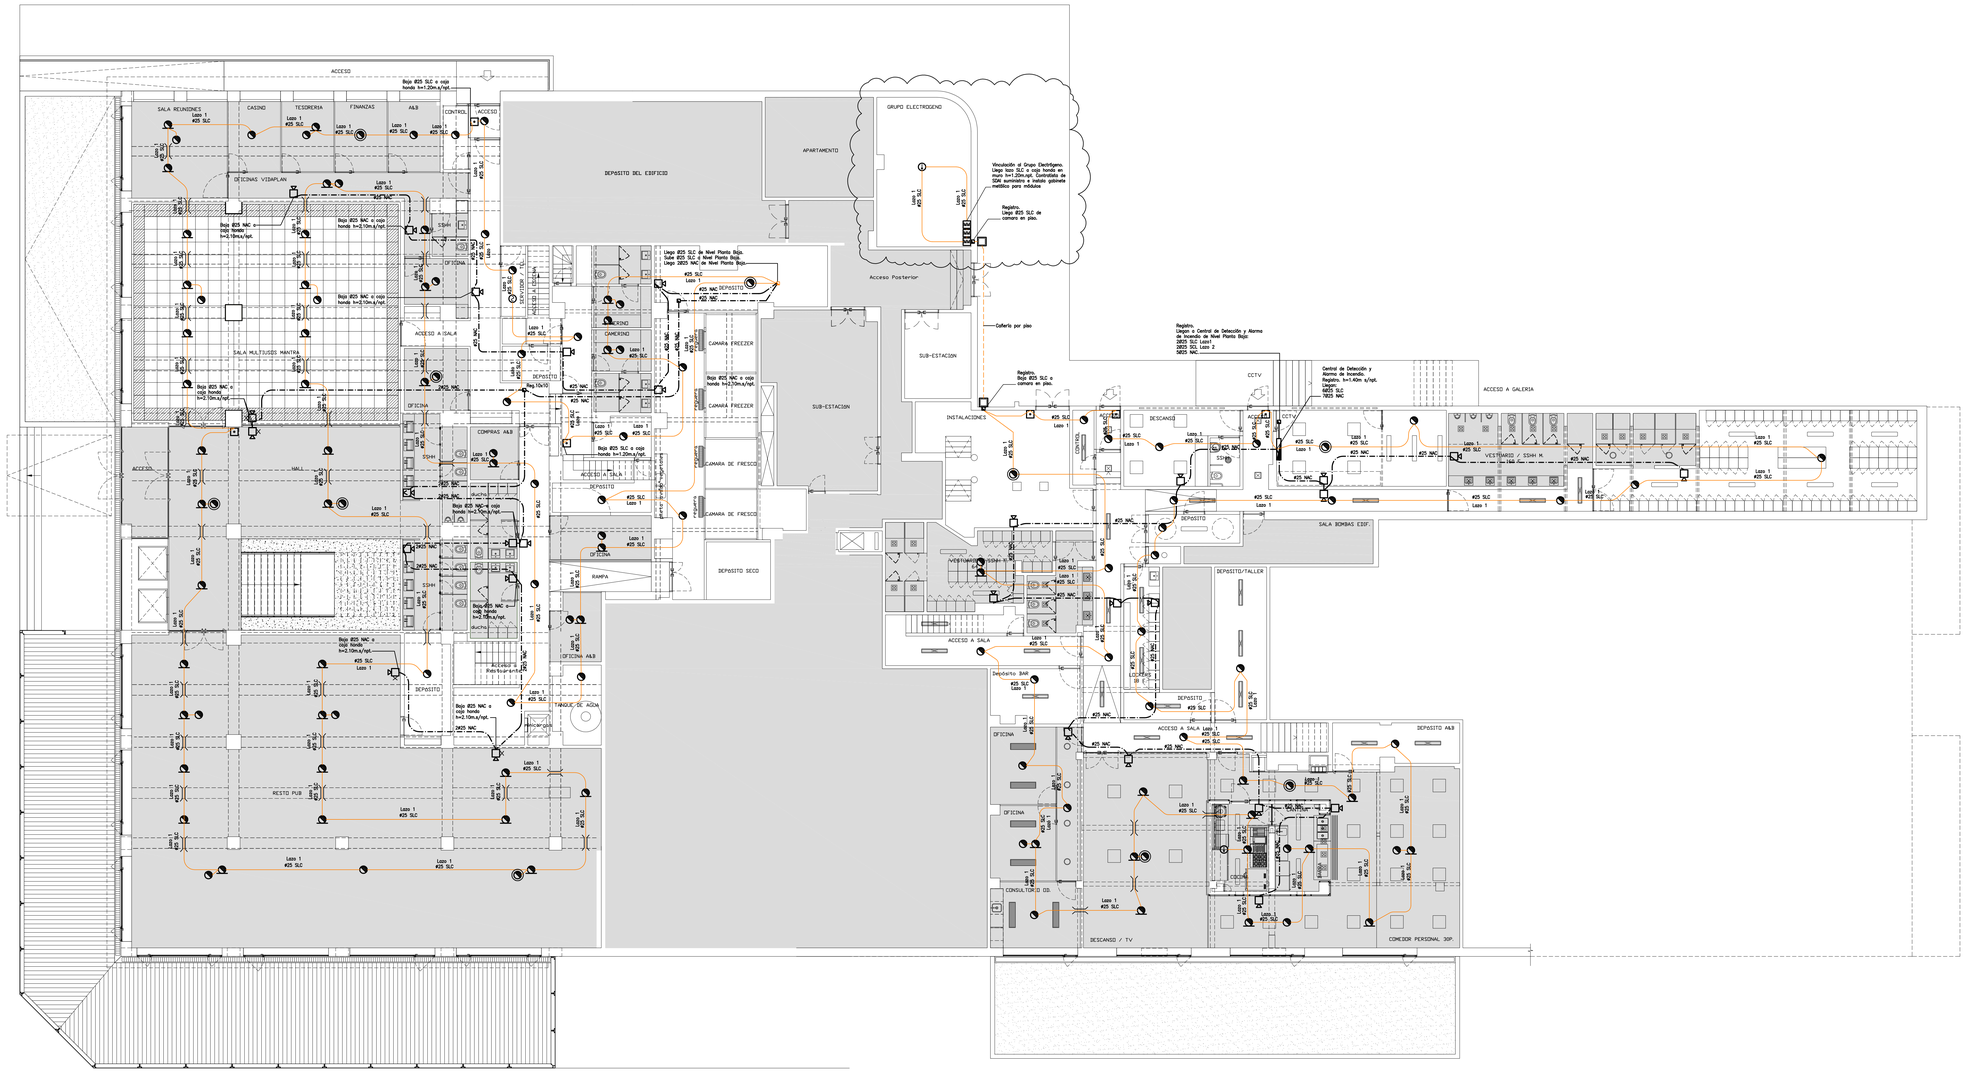

SIMBOLOGIA

- Detector de humo fotoeléctrico ubicado en ambiente
- Detector de humo fotoeléctrico ubicado sobre cielorraso
- Detector de humo fotoeléctrico ubicado sobre piso elevado
- Detector de humo de ionización ubicado en ambiente
- Detector termovelocimétrico ubicado en ambiente
- Base de detector con módulo de aislación incorporado
- Sirena de alarma h=2.10mts.
- Sirena de alarma con luz estroboscópica h=2.10mts.
- Estación manual de alarma de incendio h=1.20mts.
- Modulo de Monitoreo
- Cielorraso de yeso
- Cielorraso desmontable de aluminio
- Pintura para cielorraso
- Piso elevado

NOTAS:

Deberán dejarse tapas de acceso que permita el mantenimiento de los detectores montados sobre cielorraso. Las tapas de acceso deberán estar distribuidas en forma de tapas de acceso en función de la distancia entre el plano de montaje del detector y el plano de la tapa de acceso.

d ≤ 0.40cm 20x20cm
0.40cm < d ≤ 1.00m 40x40cm
d > 1.00m 60x60cm

d= distancia de cielorraso a plano de montaje de detectores.

La instalación alrededores de lazo en el circuito de señalización, de manera que un único cortocircuito deje fuera de servicio un máximo de 12 elementos direccionables, en promedio, y no más de 18 elementos en el peor caso. Para cumplir con lo anterior se deberá dar los alrededores de lazo en orientados y en ejuntarlo en otro atendiendo el criterio enunciado.

rev.	fecha	descripción
03	20–08–09	Ajuste
02	13–08–09	Ajuste
01	11–08–09	Ajuste
00	29–06–09	Versión inicial

Ing.L.Lagomarsino & Asoc.
Ituriaga 3433 ¡ CP11300 ¡ Montevideo – Uruguay
(598 2) 628 4969 ¡ 628 2000 (ha)
estudio@licomsuit.com www.licomsuit.com

CASINO NOGARÓ
CENTRO DE ESPECTACULOS

UBICACIÓN:	Calle Juan Gorlero 966 esq. Calle Emilio Inzaurraga		
PADRÓN N°: 16	SECCIÓN JUDICIAL: 1a.	ÁREA TERRENO	4083.75 m²
CONCEPTO:	REFORMA	RÉGIMEN:	PROPIEDAD HORIZONTAL
PROPIETARIO: VIDAPLAN S.A.		TÉCNICO:	Arq. Javier Navarro Albir MVarquitectos
DISCIPLINA: DETECCION Y ALARMA DE INCENDIO		FECHA: AGOSTO 2009	LÁMINA: AI-01
PLANO: PLANTA SUBSUELO		ESCALA: 1:100	

EDIL HUGO PRATO 2004
MONTEVIDEO ,URUGUAY
00 598 2 402 57 59
info@mvarquitectos.net

MV+ MV//ARQUITECTOS

EL PRESENTE DOCUMENTO ES COPIA FIEL DEL ORIGINAL DEL QUE ES AUTOR ES MV//ARQUITECTOS Y Estudio Rodríguez Orosco. SU UTILIZACIÓN TOTAL O PARCIAL, ASÍ COMO CUALQUIER REPRODUCCIÓN Y CESIÓN A TERCEROS, REQUERIRÁ LA PREVIA AUTORIZACIÓN EXPRESA DE SU AUTOR, QUEDANDO EN TODO CASO PROHIBIDA CUALQUIER MODIFICACIÓN UNILATERAL DEL MISMO