PATIO

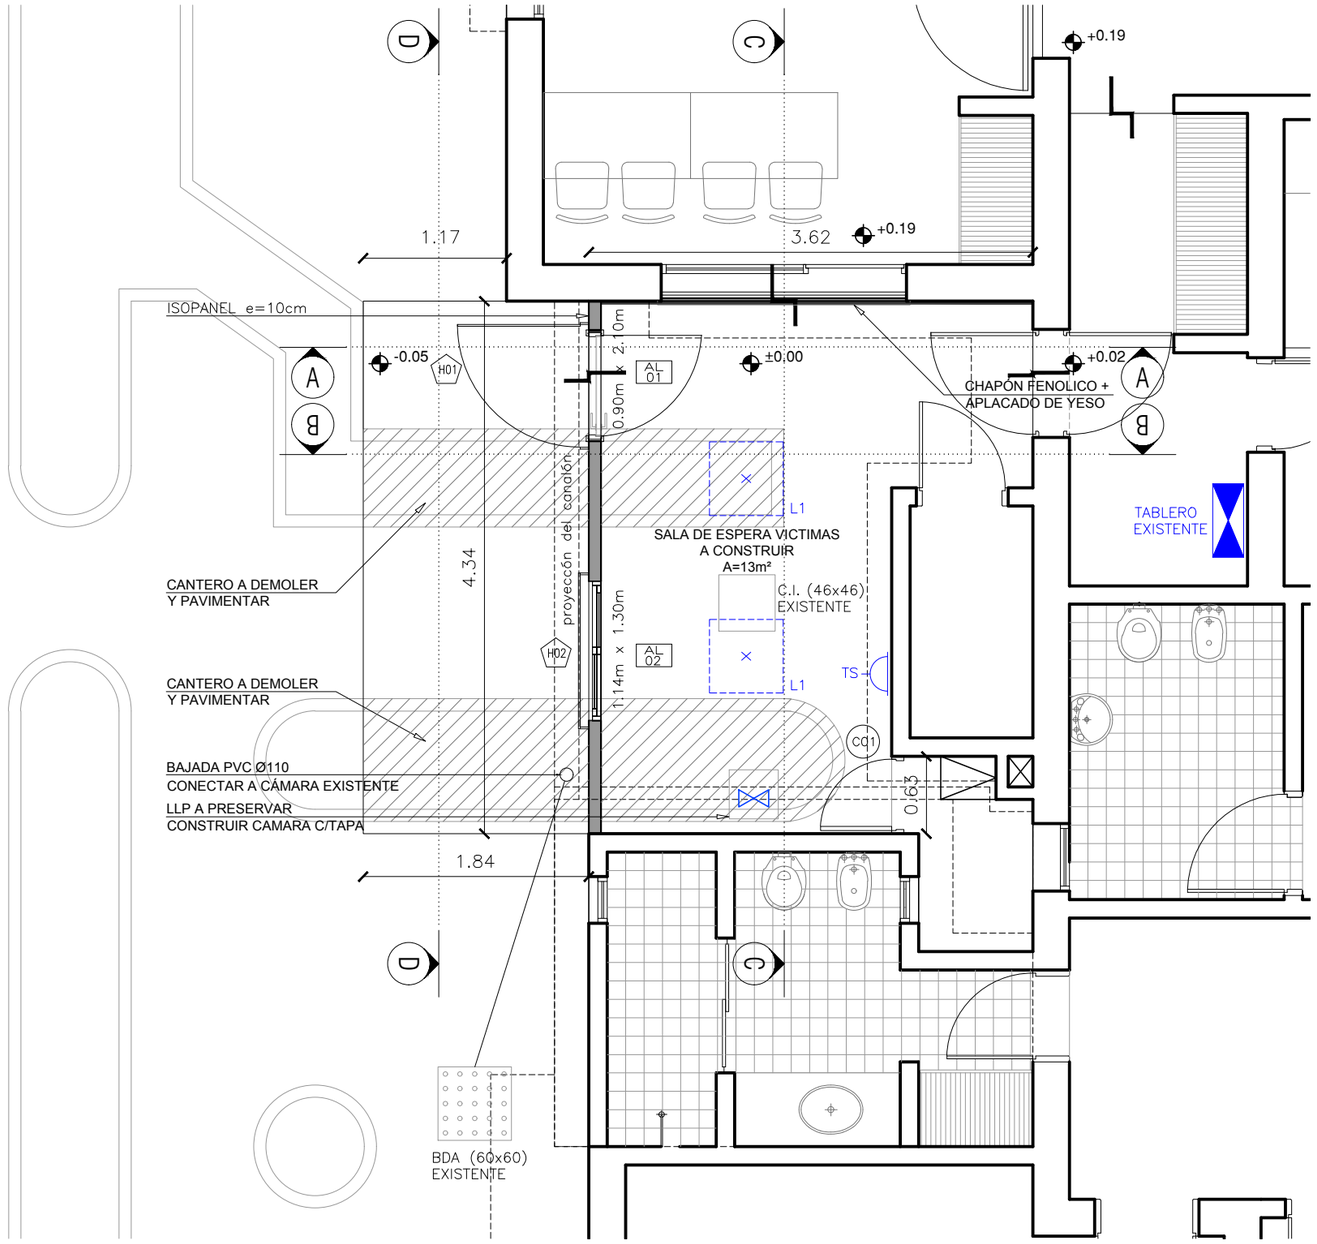


## REFERENCIAS:

- a demoler
- a construir
- × Luminaria panel LED 60x60 de adosar en cielorraso.


PODER JUDICIAL
División Arquitectura - Julio Herrera y Obes 1192
tel: 1907 int. 4530-4535 | fax: 2901 3978


| | |
|---|---|
| Obra: | Sala de Espera Víctimas Violencia Doméstica Jdo. Ltdo. 1º,2º y 6º Turno / I.T.F. |
| Ubicación: | LAVALLEJA 156 / ROCHA |
| Rubro: | ALBAÑILERÍA Y ELÉCTRICA |
| Lámina: | PLANTA - - |
| Codigo: | A_02 |

| | | | |
|---|---|---|---|
| Fecha: | 29/09/2022 | Ayudante: | C. Pirez |
| Escala: | 1/50 | Arquitecto: | V. Gianelli / L.Iiz |

NOMBRE DE ARCHIVO
z:_domc\rocha\rocha\lavalleja 156-jdo.ldo.1º,2ºy6º t y eq.técnico\información general_planos\2022-09-28-juzgado penal rocha.dwg


ESTE DOCUMENTO CONTIENE INFORMACIÓN PROPIEDAD DE LA DIVISIÓN ARQUITECTURA DEL PODER JUDICIAL. SU REPRODUCCIÓN TOTAL Y/O PARCIAL SIN SU APROBACIÓN ESCRITA, ESTÁ PROHIBIDA.