


REFERENCIAS

- Nuevos tabiques a colocar AL01
- Tabiques term. melamínico (ver detalle) C2
- Baranda de atención al público (ver detalle) C3
- Pavimento a sustituir []
- Radiador a retirar []
- Nuevo puesto de trabajo doble PT1
- Nuevo puesto de trabajo impresora IMP
- Cámara de testigo []
- Toma a colocar - servicio []
- Luminaria a colocar L1
- Unidad de aire acondicionado AA (ajustar ubicación en Obra) []

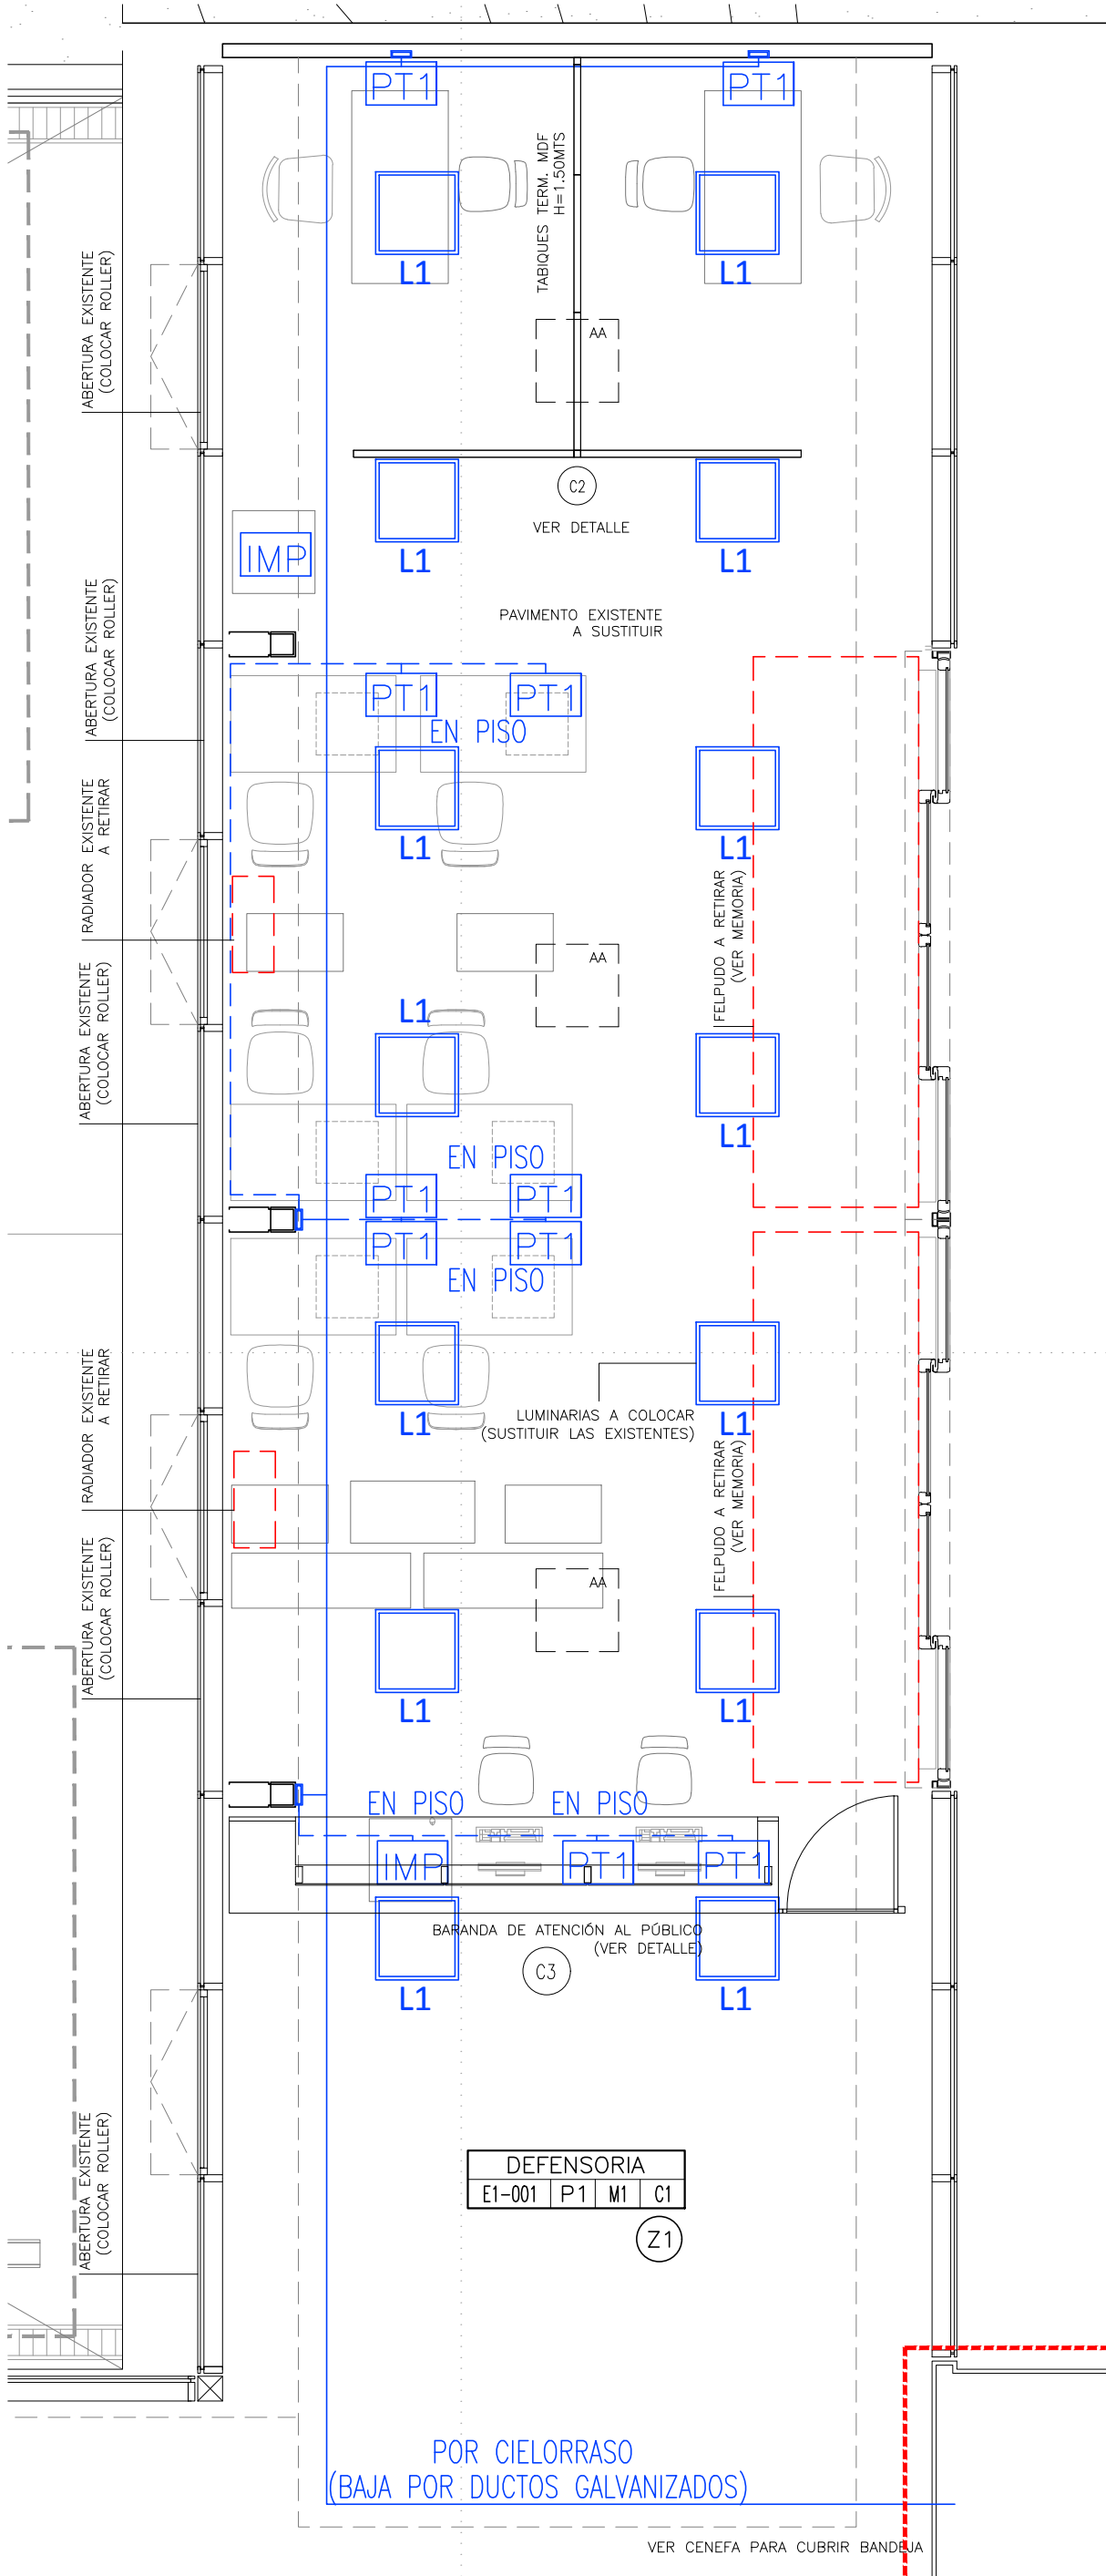

PODER JUDICIAL

División Arquitectura - Julio Herrera y Obes 1192
tel: 1907 int. 4530 o 4535 | fax: 2903 0768

Obra:	CENTRO DE JUSTICIA DE MALDONADO
Ubicación:	Solís esq. Florida
Rubro:	ALBAÑILERÍA+ELECTRICA Y DATOS
Lámina:	PLANTA BAJA Re ubicación de los JUZGADOS DE PAZ DE MALDONADO
Código:	L 02

Fecha:	08/2022	Ayudante:	Verónica Martínez
Escala:	1/50	Arquitecto:	Fernanda Rissotto

NOMBRE DE ARCHIVO
z:\dom\maldonado\maldonado\solís esq. florida - centro de justicia de maldonado\intervenciones con obra\2022\2022-10 mudanza jpos paz\cad laura\gjm_reubicacion defensoria.pb 5.dwg