



CORTE 1
ESC. 1:5

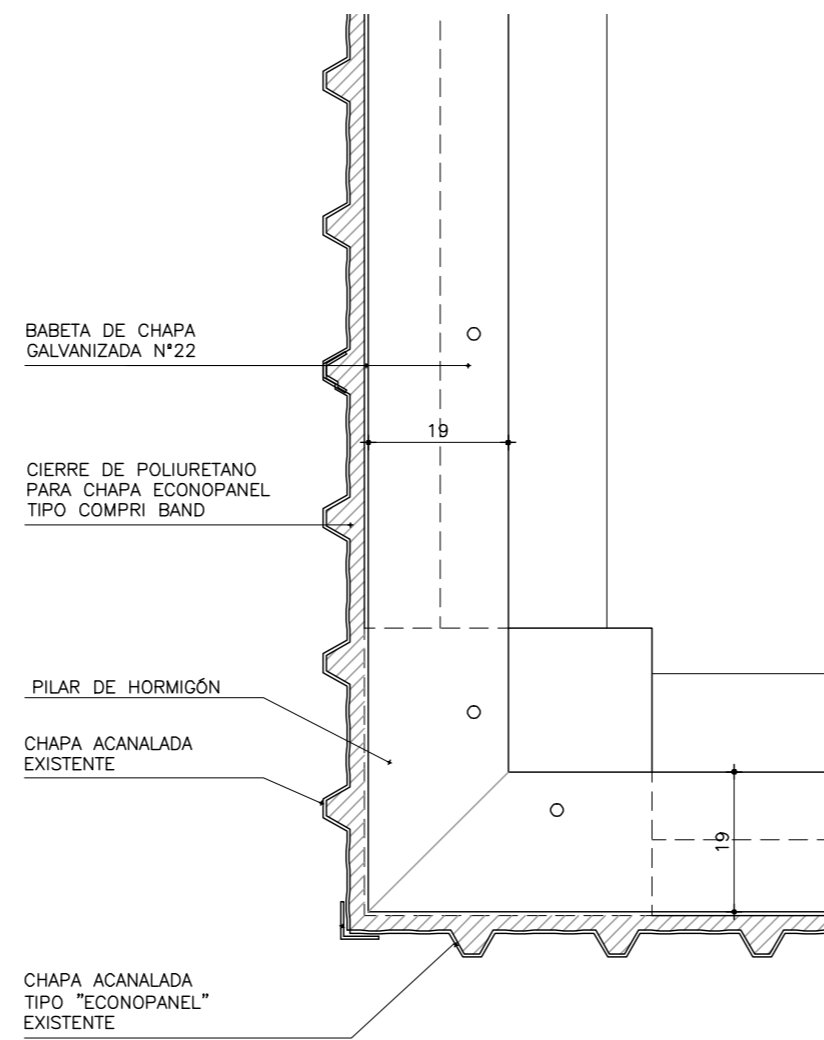

DETALLE 1
ESC. 1:10

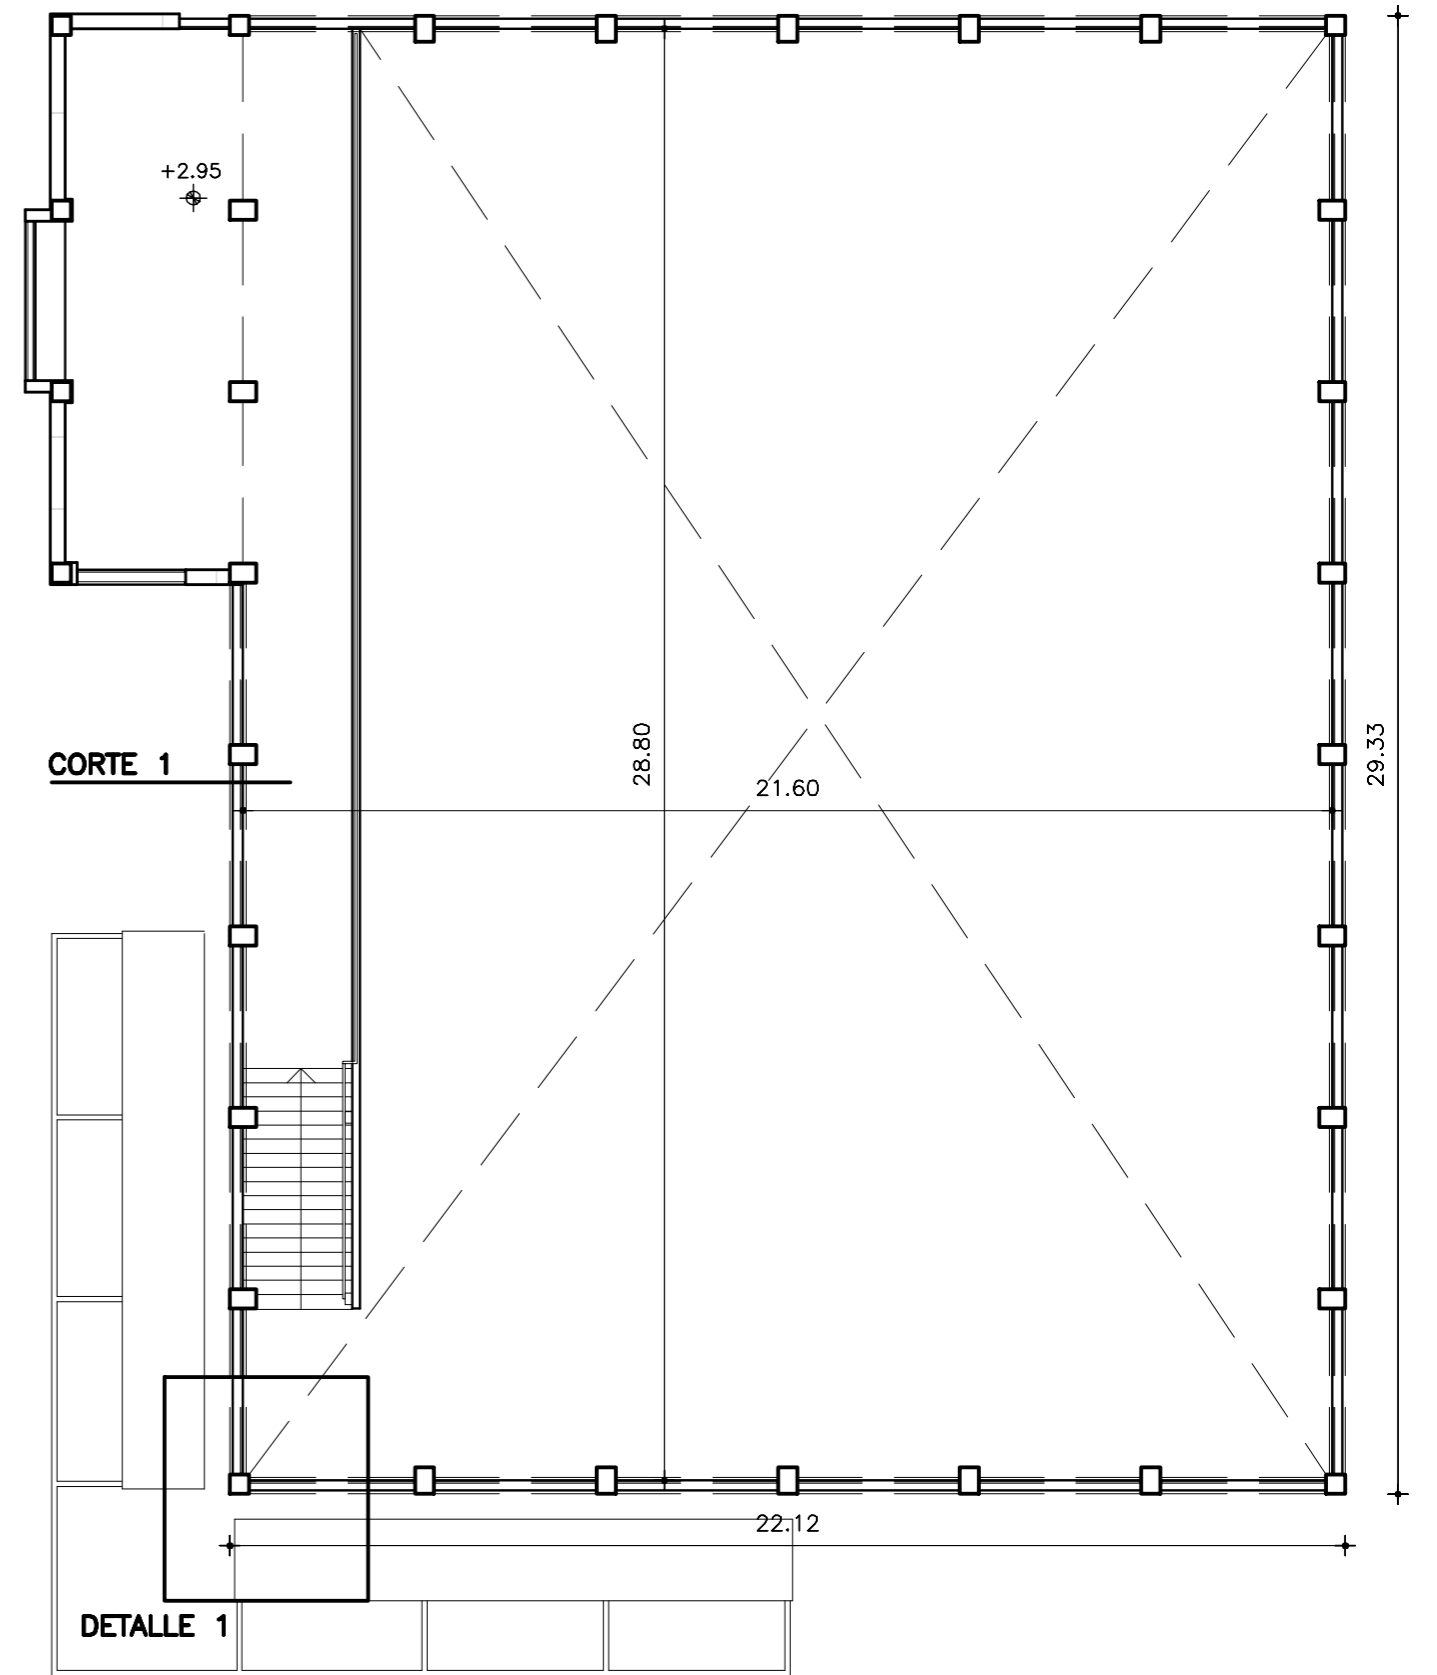

PLANTA
ESC. 1:150

MODIFICACIONES		
FECHA	MOTIVO	AUTORIZA

OBRA	LICEO N°1 ATLÁNTIDA Av. de Circunvalación, Calle 9 y 30 - CANELONES	FECHA JULIO 2009 ESCALA VARIOS
PLANO	GIMNASIO DETALLE BABETA	LAMINA L5A4

PROGRAMA **MEAFOD** AREA DE INFRAESTRUCTURA
 TALLER DE DISEÑO
UNIDAD COORDINADORA DEL PROGRAMA PARA LA MODERNIZACIÓN DE LA EDUCACIÓN MEDIA Y LA FORMACIÓN DOCENTE
 ANEP - DODIDEN PRESTAMO 1361/00-UR