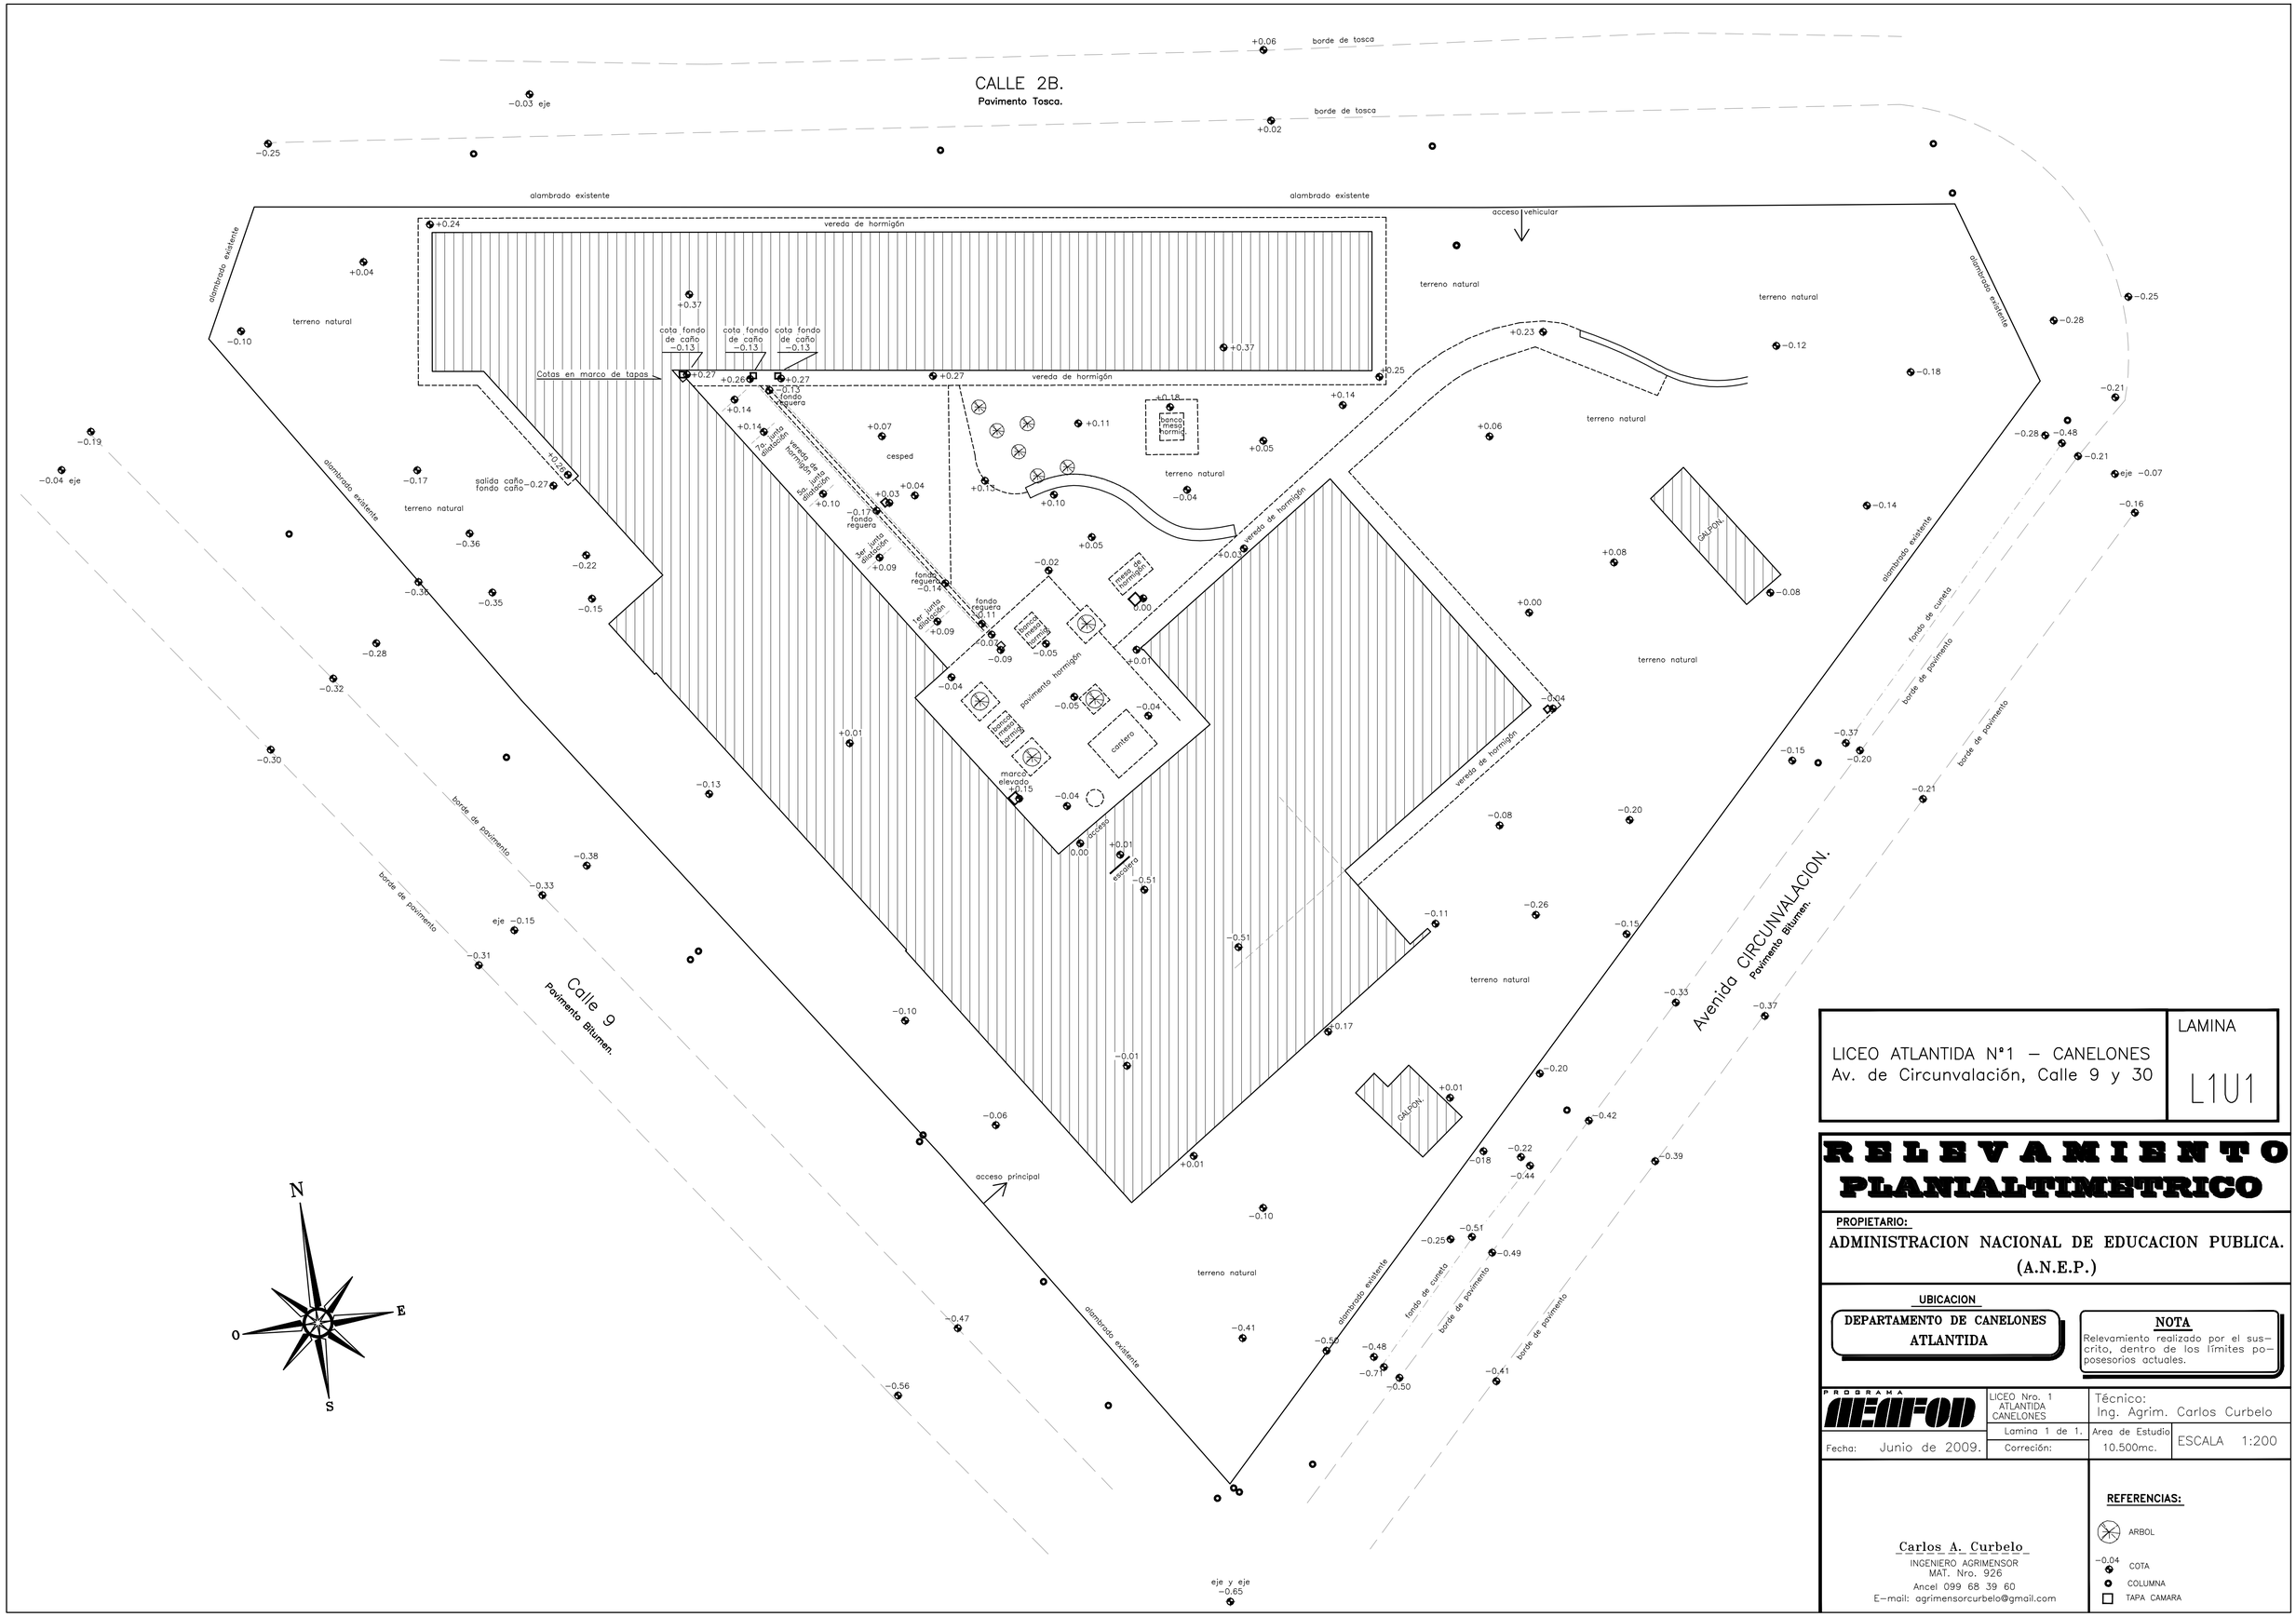

LICEO ATLANTIDA N°1 – CANELONES Av. de Circunvalación, Calle 9 y 30	LAMINA L1U1

RELEVAMIENTO PLANIALTIMETRICO

PROPIETARIO:

ADMINISTRACION NACIONAL DE EDUCACION PUBLICA. (A.N.E.P.)

UBICACION

DEPARTAMENTO DE CANELONES
ATLANTIDA

NOTA

Relevamiento realizado por el suscrito, dentro de los límites poposesorios actuales.

PROGRAMA MEDFOD

LICEO Nro. 1 ATLANTIDA CANELONES	Técnico: Ing. Agrim. Carlos Curbelo	
Lamina 1 de 1.	Area de Estudio 10.500mc.	ESCALA 1:200
Fecha: Junio de 2009.	Correción:	

Carlos A. Curbelo
INGENIERO AGRIMENSOR
MAT. Nro. 926
Ancel 099 68 39 60
E-mail: agrimensorcurbelo@gmail.com

REFERENCIAS:

- ARBOL
- −0.04 COTA
- COLUMNA
- TAPA CAMARA