


PLANTA  
ESC. 1:100

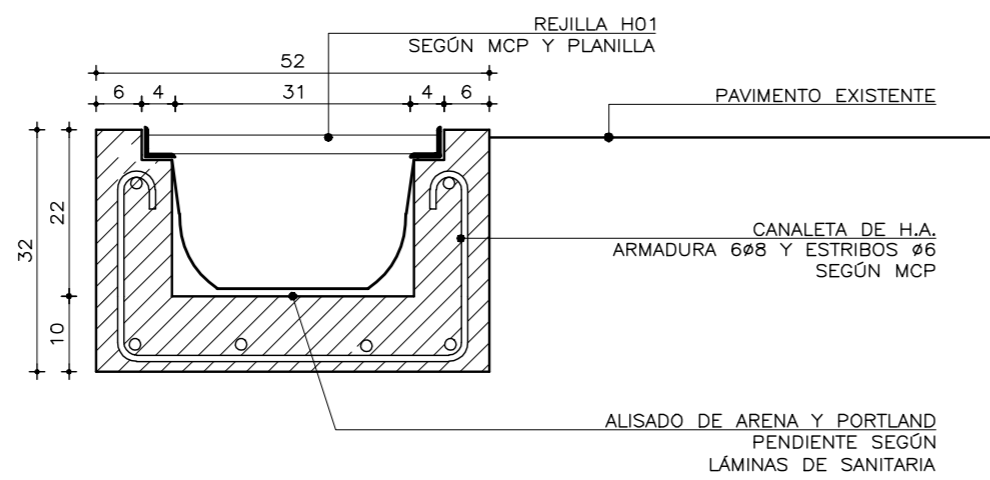

DETALLE REGUERA  
ESC. 1:10

MODIFICACIONES		
FECHA	MOTIVO	AUTORIZA

OBRA	LICEO N°1 ATLÁNTIDA Av. de Circunvalación, Calle 9 y 30 - CANELONES	FECHA JULIO 2009 ESCALA 1:100
PLANO	PATIO LICEO REGUERA	LAMINA L4A3