
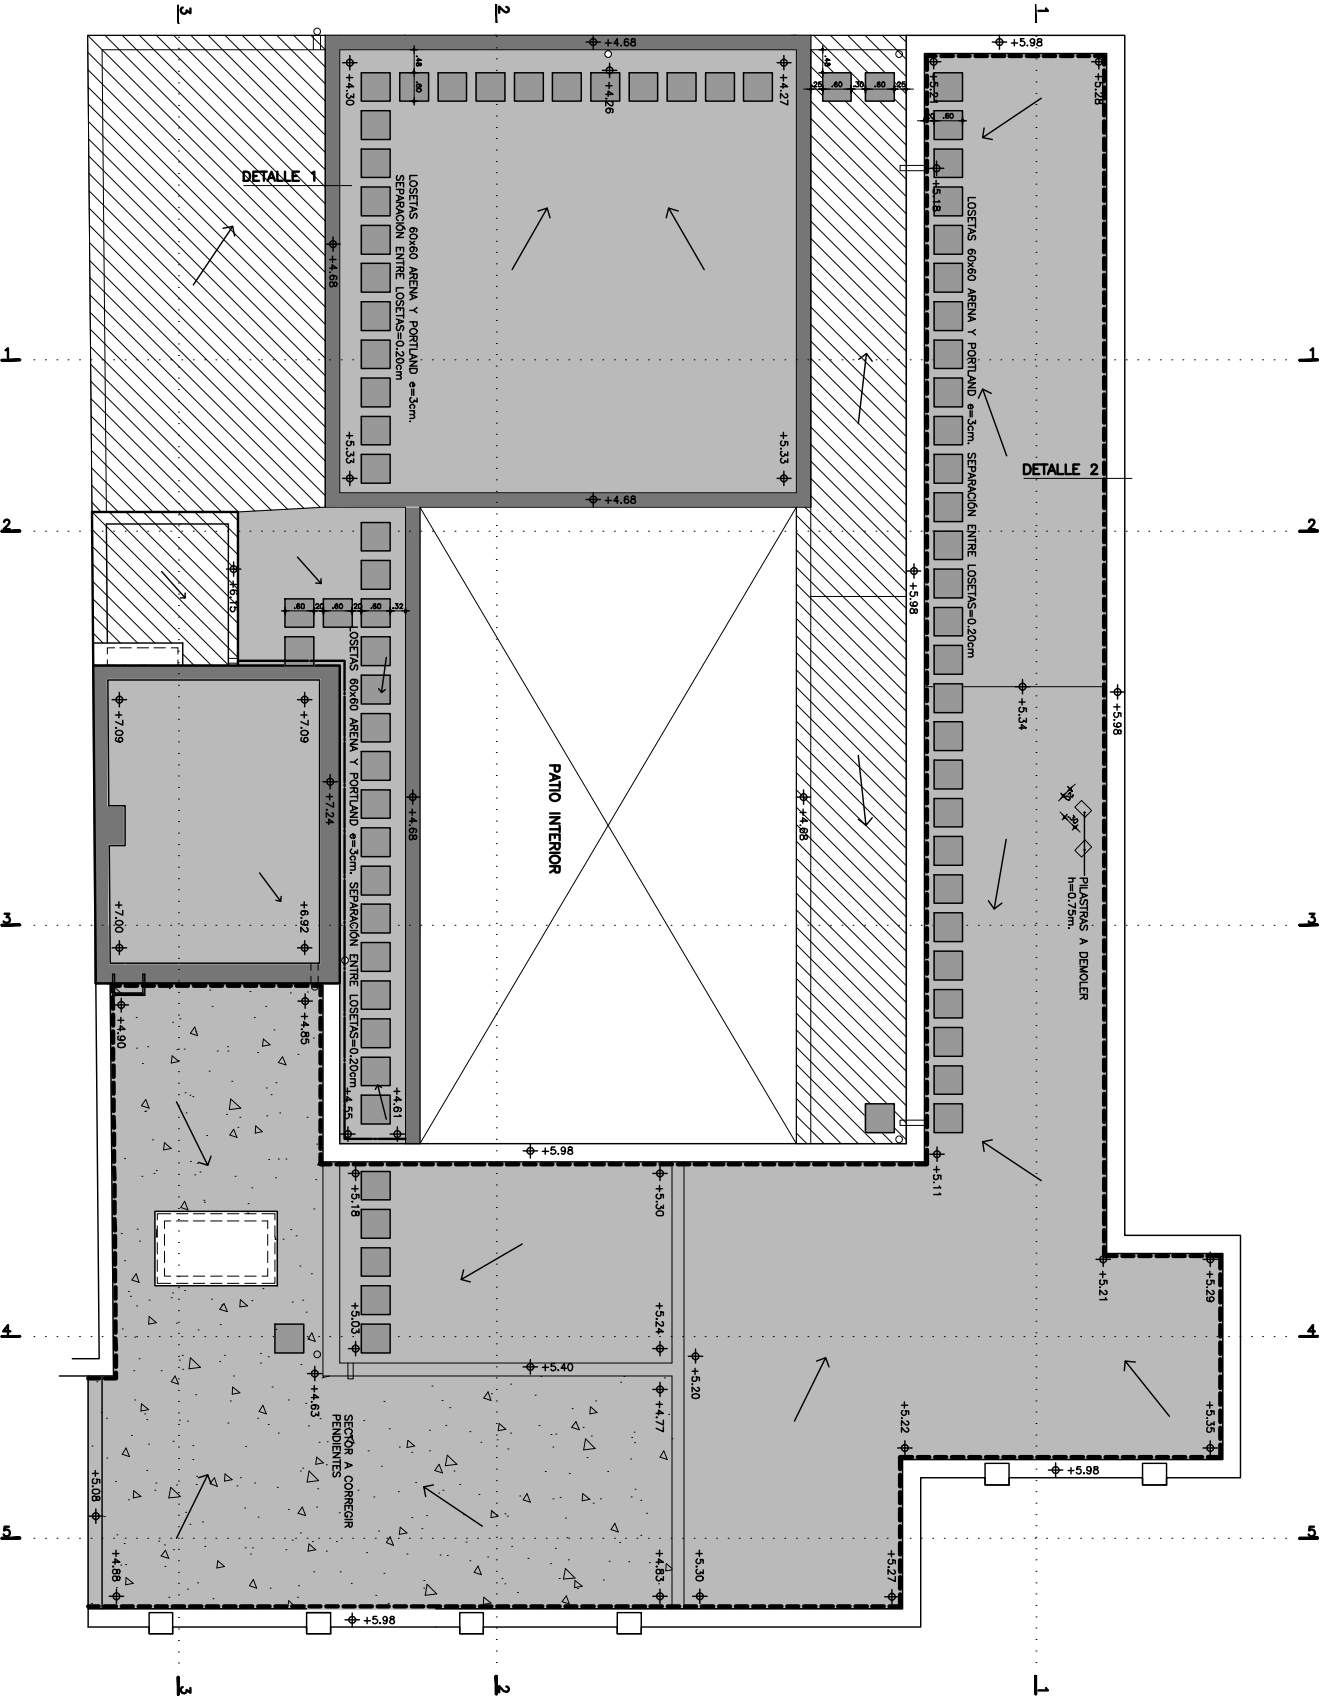



PLANTA DE TECHOS CASONA

Esc. 1-75

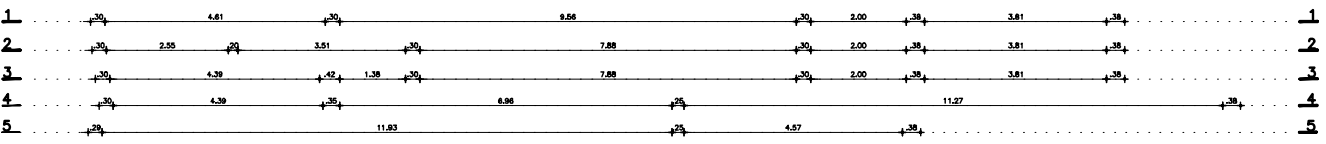


PLANTA DE TECHOS CABALLERIZA

Esc. 1-75

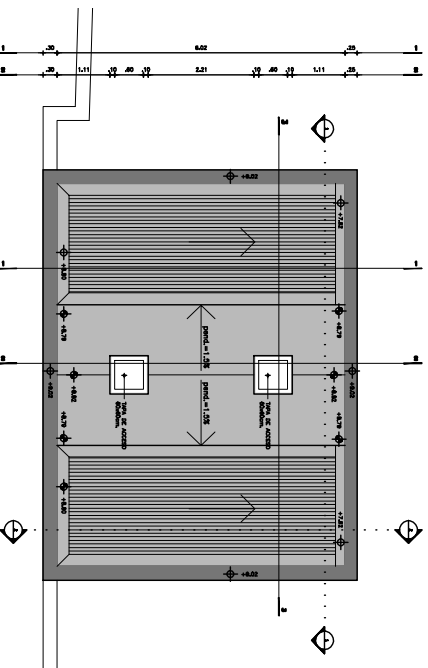


CORTES 1-1

Esc. 1-75

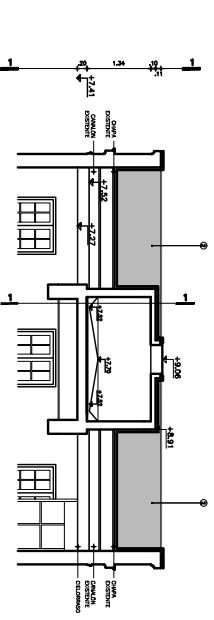


CORTES 2-2

Esc. 1-75

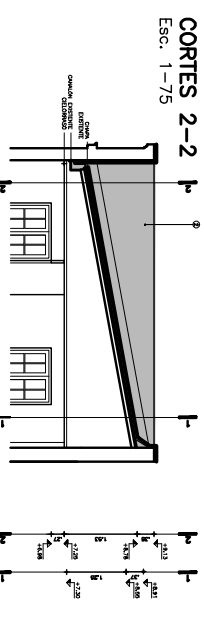


UBICACION

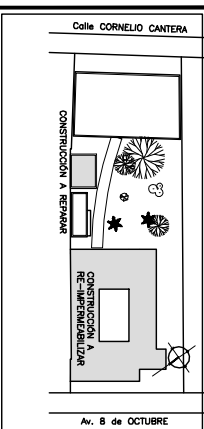


DETALLE 1

Esc. 1-10

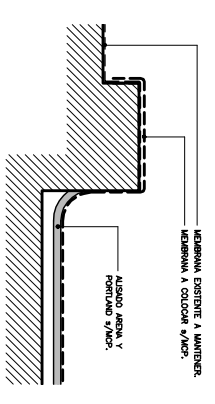

DETALLE 2

Esc. 1-10

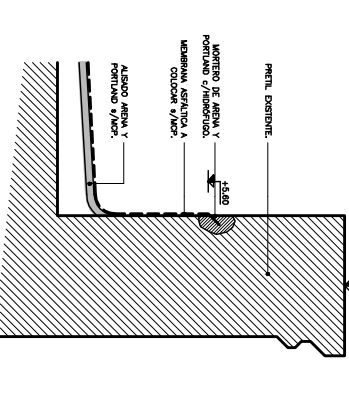

REFERENCIAS

1. REVOLUCO EXTERIOR NUEVO PINTADO s/MCP.
2. MEMBRANA ASFALTICA A COLOCAR s/MCP.
3. REVESTIMIENTO EXISTENTE.

- SECTOR DE AZOTEA A MANTENER MEMBRANA EXISTENTE.
- SECTOR DE AZOTEA DE RE-IMPERMEABILIZAR SEGUN MEMORIA CONSTRUCTIVA PARTICULAR.
- SECTOR DE AZOTEA DE RE-IMPERMEABILIZAR SEGUN MEMORIA CONSTRUCTIVA PARTICULAR, PRETILES.
- LOSETONES A COLOCAR s/MCP.
- SECTOR DE PRETL. A IMPERMEABILIZAR HASTA NIVEL +4.95 s/DETALLE.
- SECTOR DE PRETL. A IMPERMEABILIZAR HASTA NIVEL +3.80 s/DETALLE.
- SECTORES DE CABALLERIZA A IMPERMEABILIZAR.
- SECTOR DE AZOTEA DE RE-IMPERMEABILIZAR A COMPROBADO PREVIAMENTE s/MCP.

LOS NIVELES INDICADOS EN ESTA LAMINA SE REFIEREN AL NIVEL DE PISO TERMINADO INTERIOR DEL EDIFICIO EXISTENTE.

MODIFICACIONES	
FECHA	CONTENIDO

OBRA:	ESC. SUP. CASONA - LA BARRERONA	FECHA:	2027
	9 DE OCTUBRE 2016/2022	ESCALA:	1:50
PLANO CASONA:	IMPERMEABILIZACION AZOTEA	LAMINA:	11/11

AREA DE INFRAESTRUCTURA
TALLER DE DISEÑO