

NOTA : 1 - TODAS LAS COTAS ESTAN EXPRESADAS EN MILIMETROS.

2 - CODIGO : 0200401

3 - CANTIDAD : 1

4-MATERIAL: PRFV SISTEMA FILAMENT WILDING

5-EL PROVEEDOR DEL RECIPIENTE SE ENCARGARA DE CALCULAR EL ESPESOR DEL RECIPIENTE-
REFUERZOS DE CONEXIONES -SOPORTES DE ANILLOS PALL-SOPORTE DE DISTRIBUIDOR SUPE-
RIOR-TAPA SUPERIOR-ANCLAJES.

6-EL PROVEEDOR DEBERA ENTREGAR UNA HOJA DE DATOS Y DETALLES CONSTRUCTIVOS,CALCU-
LANDO LOS PUNTOS ENUNCIADOS EN (5).

7-LA RESINA UTILIZADA SERA APTA PARA AGUA DECATIONIZADA (ACIDA).

8-CONDICIONES DE DISEÑO:

PRESION: ATMOSFERICA

TEMPERATURA: 20 °C

INSTALACION: INTEMPERIE

VOLUMEN: 7.10 m3

PESO:

INSPECCION: PRUEBA DE ESTANQUEIDAD

9-PROTECCION EXTERIOR CONTRA RADIACION ULTRAVIOLETA.

2	SE MODIFICA ORIENTACION POS C-2	29/11/96 E.M.P.L		29/11/96 E.A.A.
1	SE MODIFICA HOJA 4	4/11/96 E.M.P.L		4/11/96 E.A.A.
0	EMISION PARA CONSTRUCCION	29/10/96 E.M.P.L		29/10/96 E.A.A.
A	EMISION PARA SOLO PARA COTIZACION	14/10/96 E.M.P.L		14/10/96 E.A.A.
rev	descripcion	FECHA REAL	FECHA APR	FECHA Vº Bº



Degrémont

TRATAMIENTO DE AGUAS

Buenos Aires

CLIENTE: A.N.C.A.P.-URUGUAY

TORRE DECARBONATADORA

HOJA DE DATOS

escala: 1 : 25

PLANO N° :

5426

- 203

/ 2

✓

EJECUCION


NUMERO

REV


- LISTA DE CONEXIONES Y ACCESORIOS -



IDENT.	CANT.	ØN	SERIE	TIPO	CARA	SERVICIO	CUELLO		REFUERZO	
							ØEXT.	ESP.	ØEXT.	ESP.
A	1	6"	150# PRFV.		FF.	ENTRADA AGUA A TRATAR -	6"	ADEF	ADEF	ADEF
B	1	6"	150# PRFV		FF	SALIDA AGUA TRATADA	6"	ADEF	ADEF	ADEF
C	1	10"	150# PRFV		FF	ENTRADA DE AIRE -	10"	ADEF	ADEF	ADEF
D	1	4"	150# PRFV		FF	REBOLSE -	4"	ADEF	ADEF	ADEF
E	1	4"	150# PRFV		FF	VACIADO -	4"	ADEF	ADEF	ADEF
F	1	20"	150# PRFV		FF	ENTR. DE HOMBRE (C/TAPA)	20"	"	"	"
G	1	1 1/2"	150# PRFV		FF	CONEXION INSTRUMENTO	1 1/2"	"	"	"
H	1	10"	150# PRFV		FF	ENTR. DE MANO (C/TAPA) -	10"	-	-	-
1	4	-	-		-	OPERAS PARA IZAJE -				
2	1	-	-		-	PLACA IDENTIFICACION -				

NOTA = LOS ESPESORES DE CONEXIONES Y REFUERZOS SERAN CALCULADOS POR EL PROVEEDOR DEL PONTIFICE - LAS BRIDAS SERAN DIMENSIONES Y PERFORADO S/ANSI B16.5 -

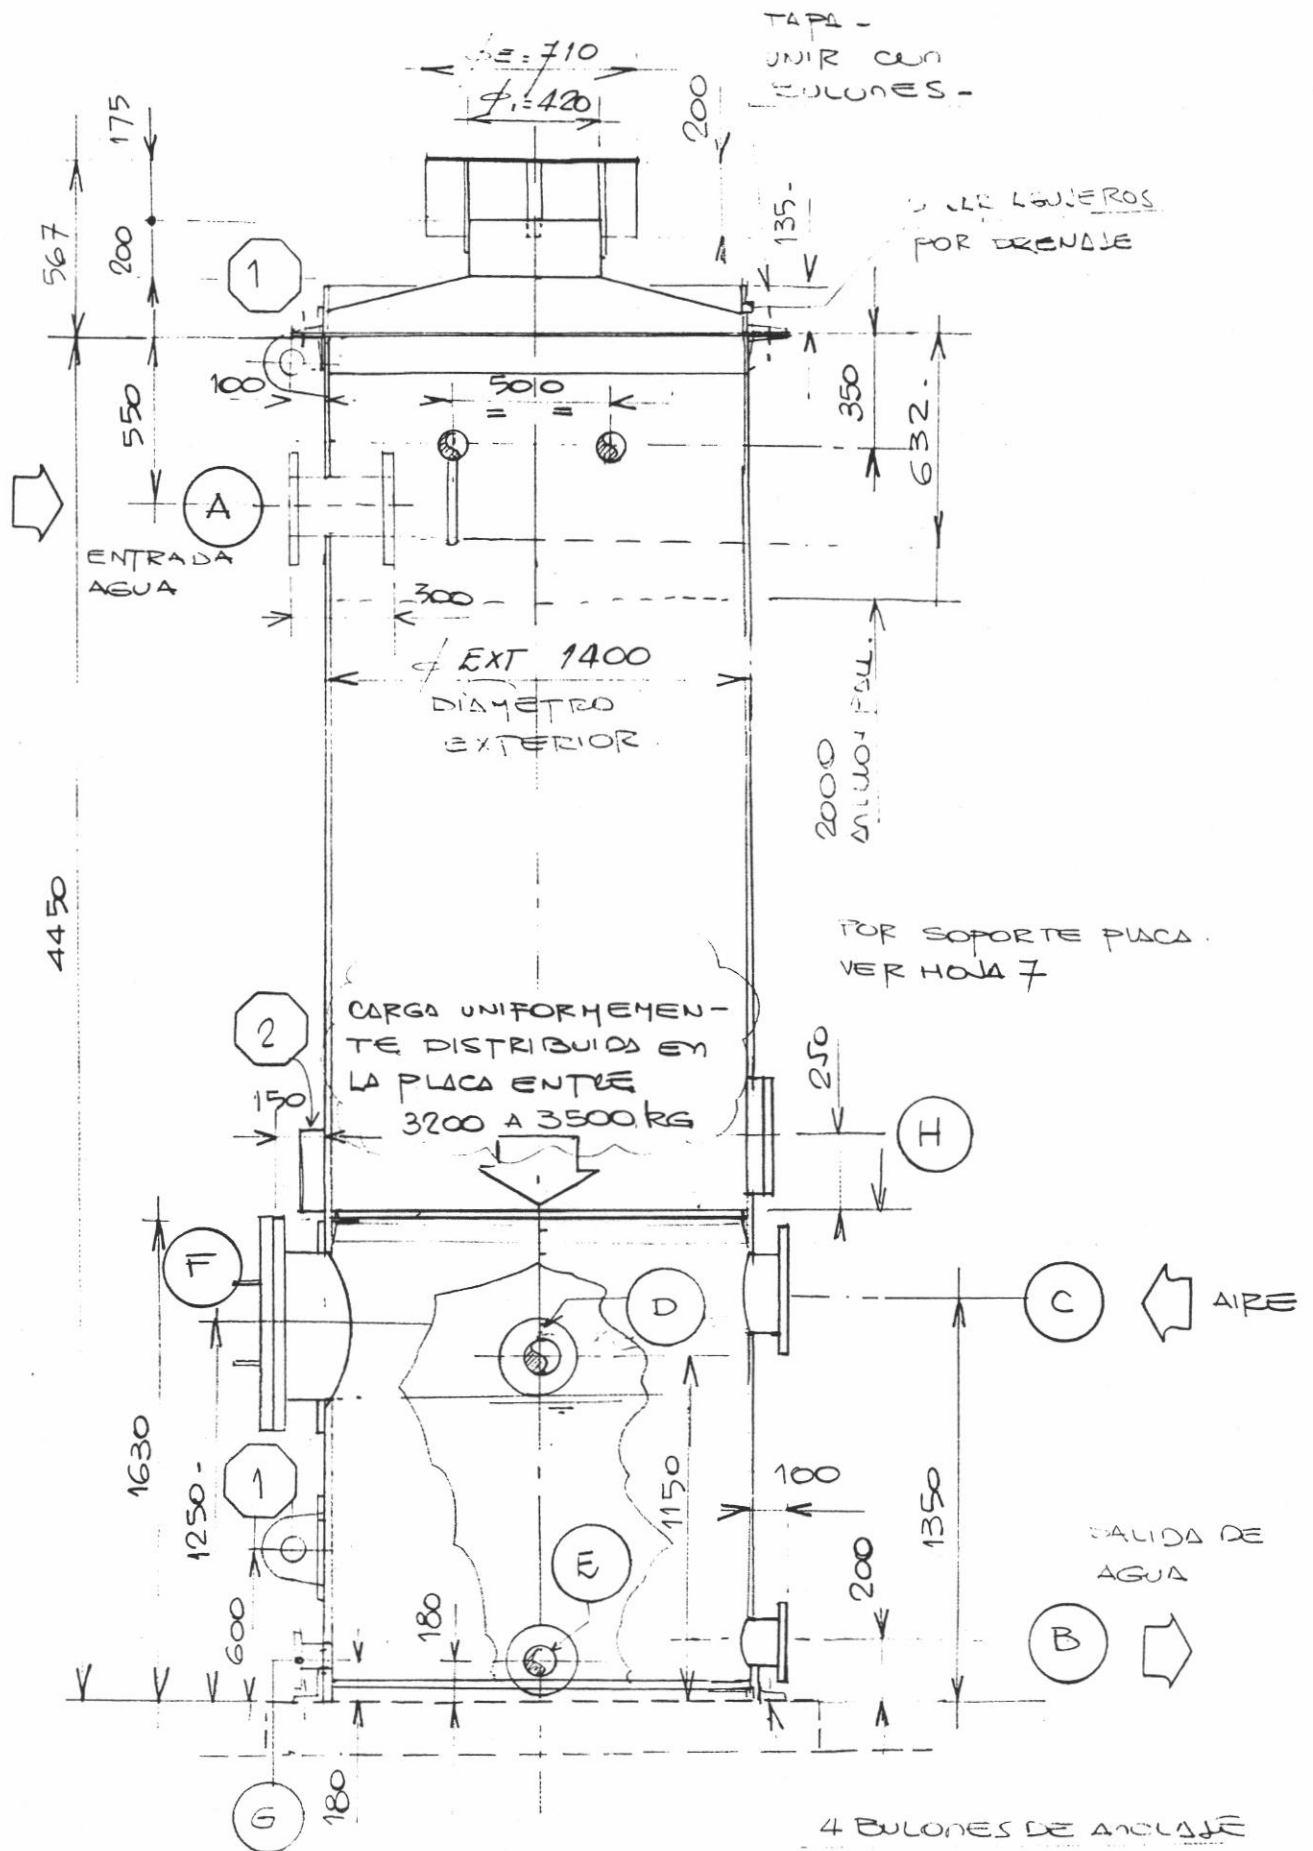

ORIENTACION
DE CONEXIONES.

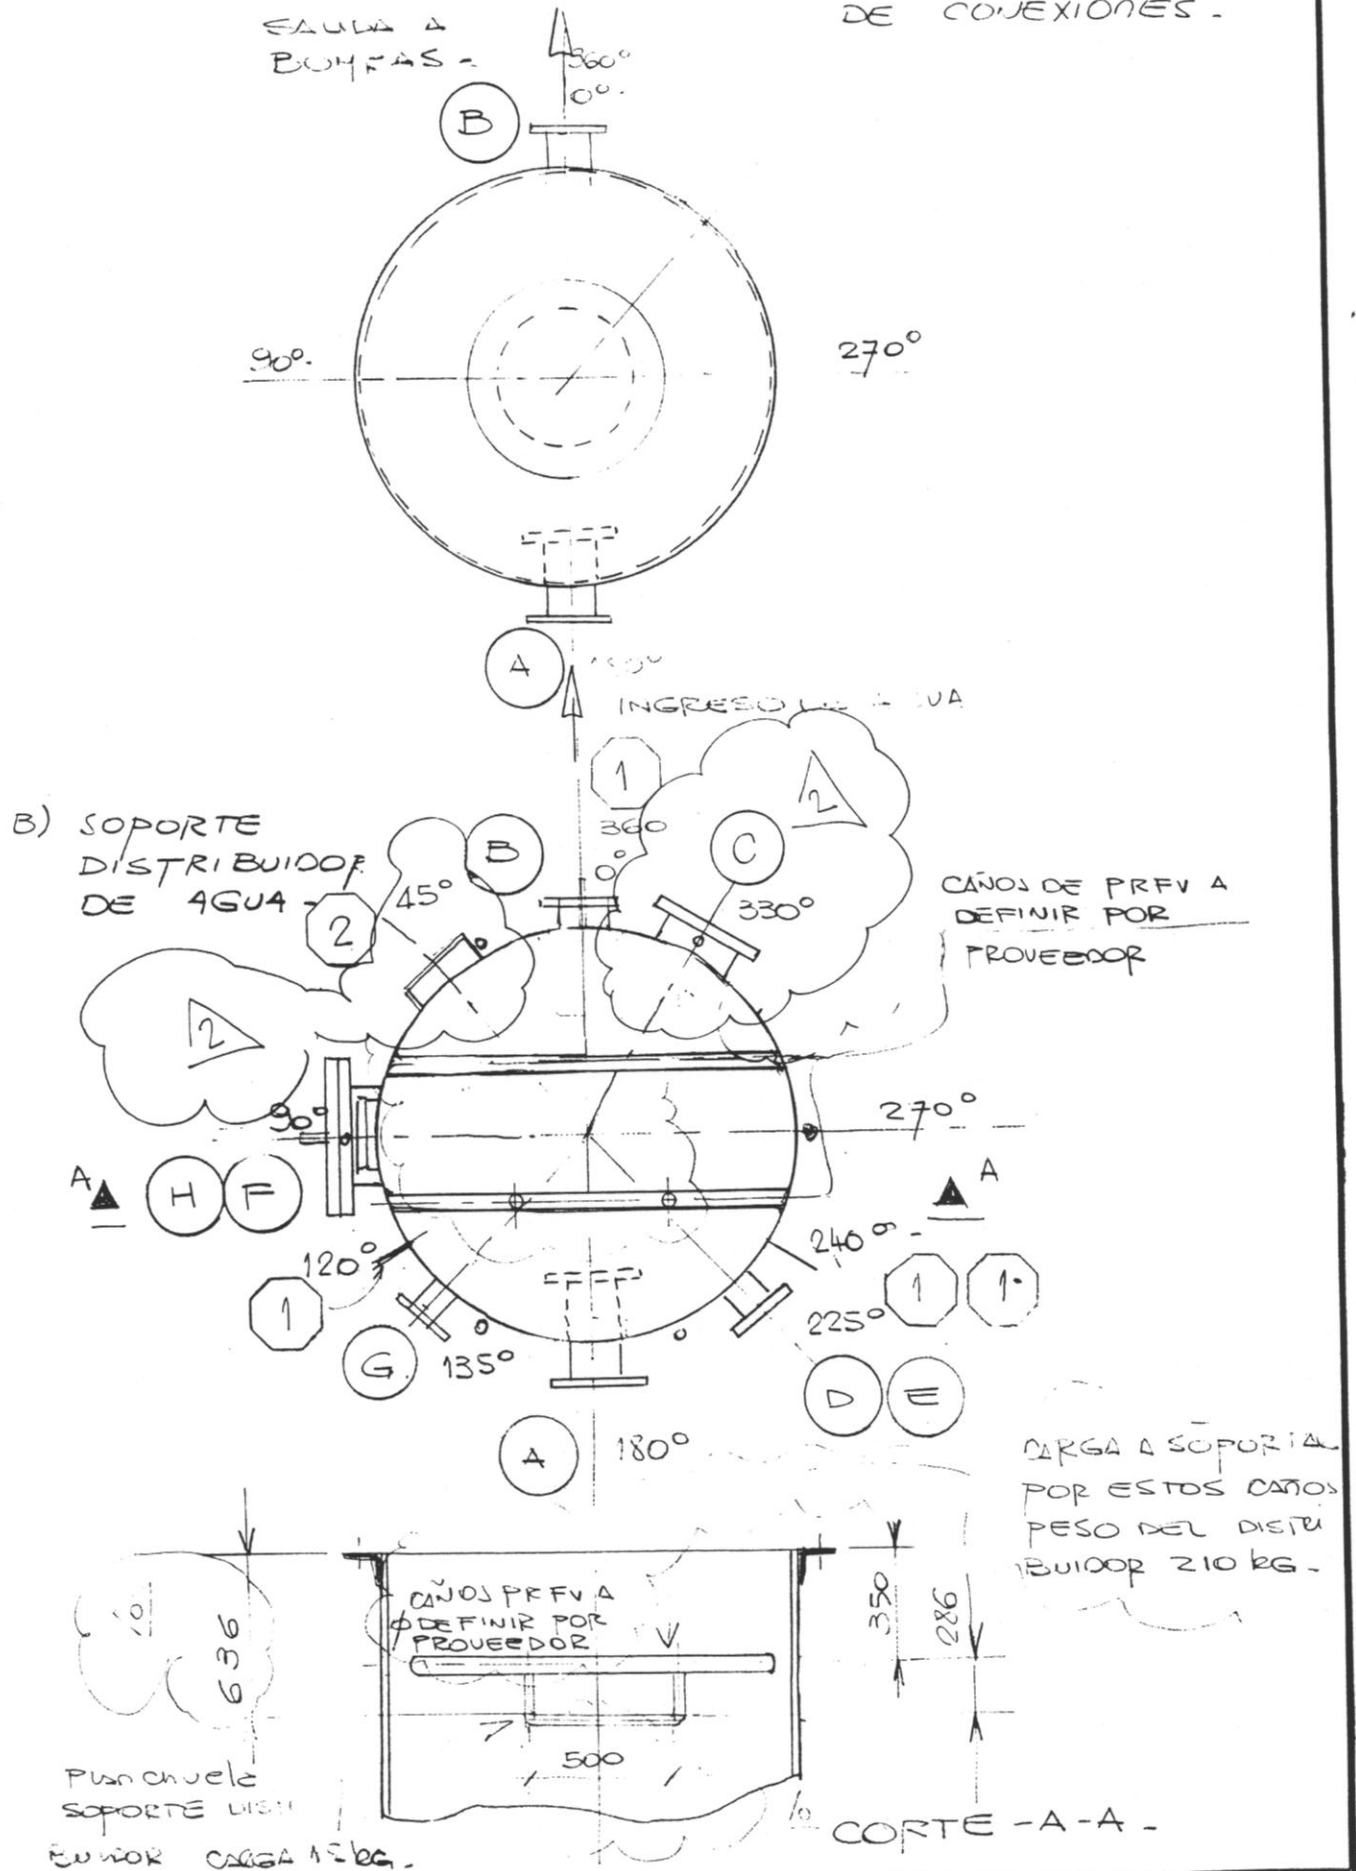

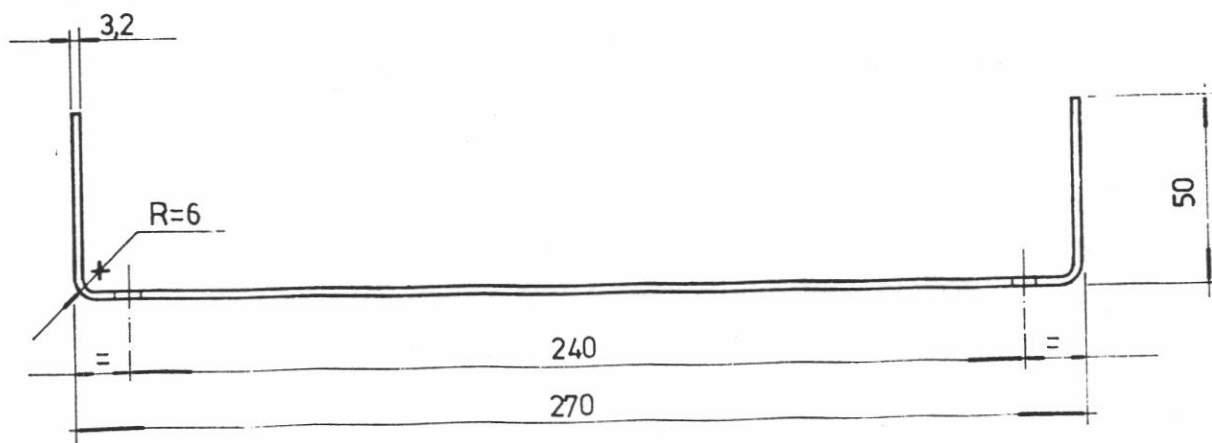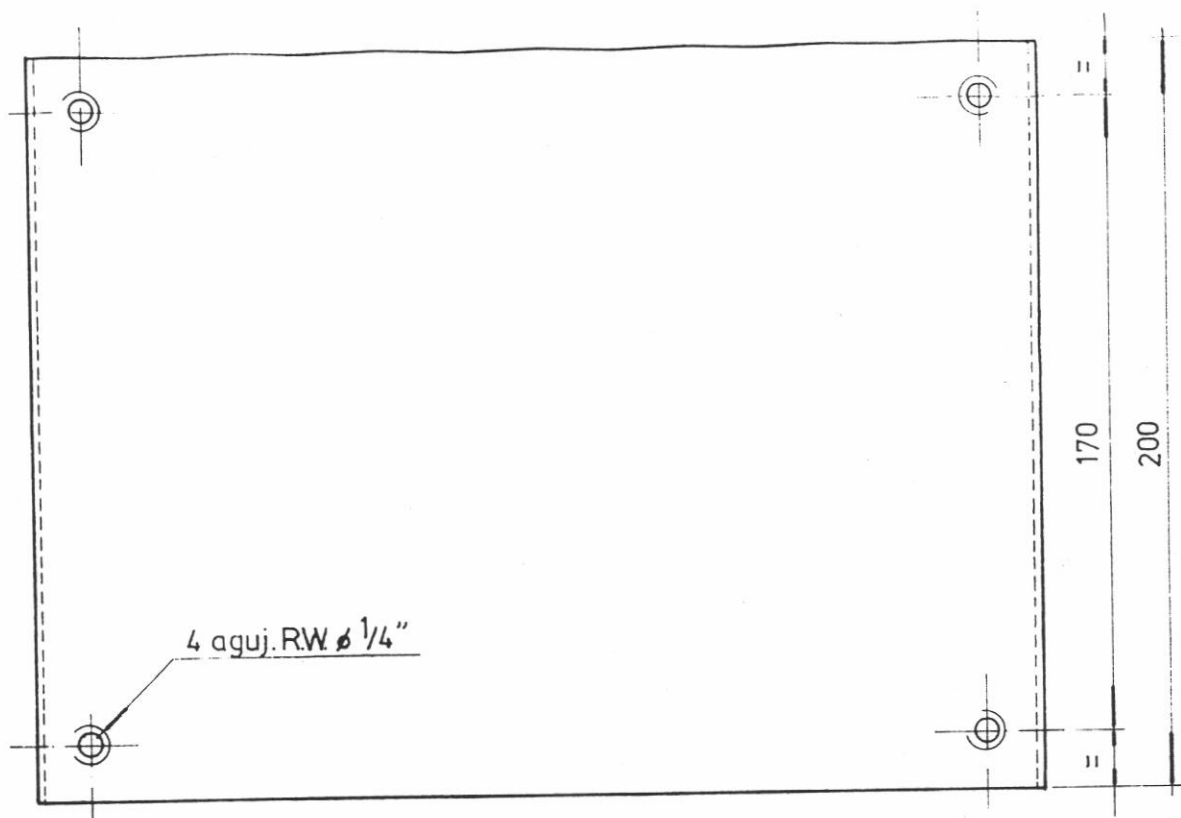

MATERIAL: P.R.F.V.
CANTIDAD: 1

DATOS : PUNZONADO CON ALTURA 4 m.m.
INSCRIPCIONES : LETRAS Y CONTORNOS LITOGRAFIADOS
TAMAÑO DE LETRAS : 4 m.m.
ESPESOR MINIMO DE LA CHAPA : 1 m.m.
MATERIAL : ACERO INOXIDABLE

FT N°: 2008/ Hoja: 2 de: 3 16-03-79

		Degrémont	
SERVICIO		TORRE DECARBONATADORA.	
FABRICANTE		TAG. N° 1304-E.	
EJECUCION N° 5426.	FECHA DE FABRICACION	PESO VACIO	X FABRICANTE -
CODIGO 0200401		CAPACIDAD	7 m3
MATERIAL CARACT. PRFV		TEMPERATURA DE DISEÑO	20°C
DIAMETRO INTERIOR 1400 mm -		PRESION DE DISEÑO	ATH
ALTURA NOMINAL 4450 mm -		PRESION DE PRUEBA	—
SOBREESPESOR CORROSION —		TRATAMIENTO TERMICO	—
CODIGO DE DISEÑO ASTH-3299			
RADIOGRAFIADO —			

