
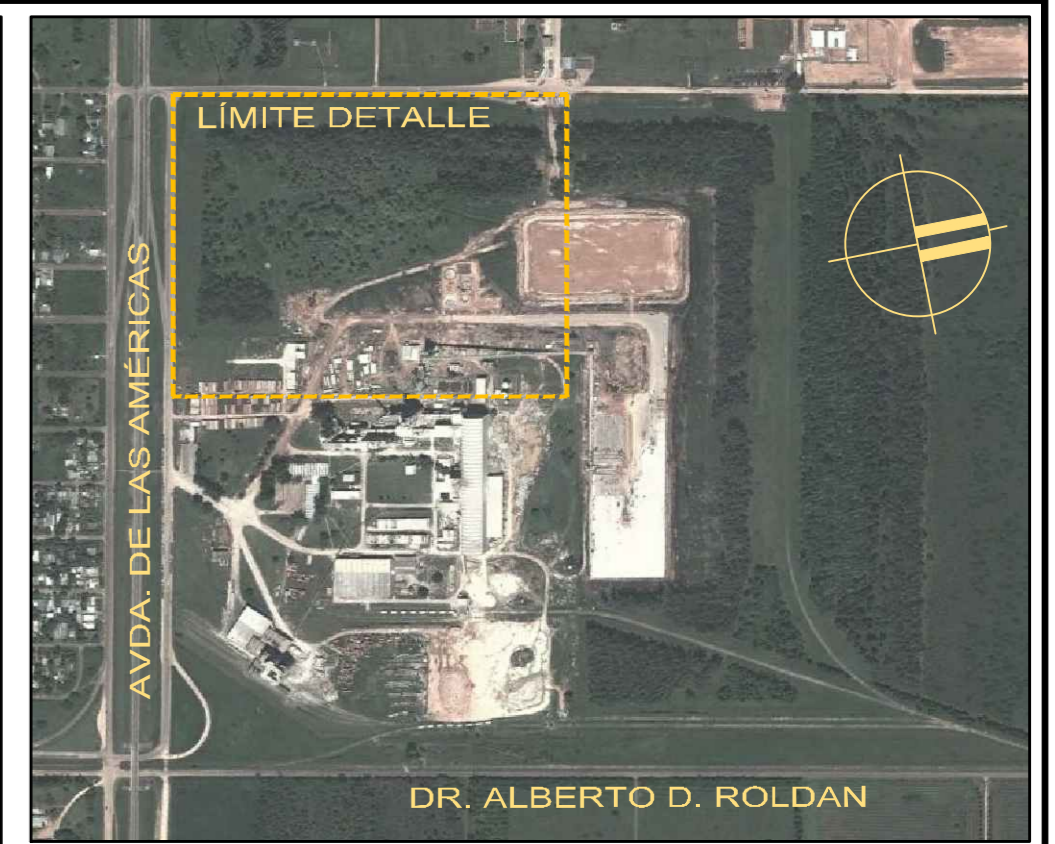


PLANTA
ESCALA 1:1250

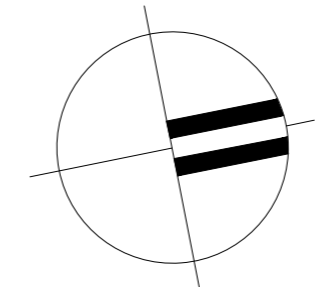

PLANTA UBICACIÓN
ESCALA 1:10.000

NOTA:

- LAS COTAS ALTIMÉTRICAS SE ENCUENTRAN ASOCIADAS AL RELEVAMIENTO REALIZADO POR ANCAP EN DICIEMBRE DE 2013 EN EL MARCO DEL PRESENTE PROYECTO

ANCAP - PLANTA PAYSANDÚ - DIVISIÓN PORTLAND
PROYECTO EJECUTIVO

ANCAP

DISPOSICIÓN Y TRATAMIENTO DE EFLUENTES
TRATAMIENTO DE PLUVIALES
PLANTA GENERAL

	DIRECTOR DE PROYECTO	DIBUJANTE	A2
	Ing. ANDRÉS DE IZAGUIRRE	ESCALA	NUMERO INT.
	PROYECTISTA	FECHA	#141001-DE-PL-01
	Ing. CECILIA EMANUELL Ing. SANTIAGO PEREIRA	ABRIL 2014	LAMINA N°
REVISADO POR	REVISION	ARCHIVO MAGNETICO	#141001-DE-PL-01
	01-080714	#141001-DE-PL-01.dwg	

ESTE PLANO, Y TODA LA INFORMACION EN EL CONTENIDO, SON PROPIEDAD EXCLUSIVA DE CSI Ingenieros S.A., ESTANDO ABSOLUTAMENTE PROHIBIDA SU UTILIZACION Y/O REPRODUCCION TOTAL, O PARCIAL SIN LA AUTORIZACION EXPRESA DE LA EMPRESA.