

ALAMBRADO

PERFILADO CANAL A SANGRADOR

Descarga a terreno natural


WETLAND PROYECTO CSI

CANAL DE SEDIMENTACIÓN PROYECTO CSI

ALAMBRADO


CERCO OLIMPICO

PLANTA GENERAL
ESCALA: 1:750

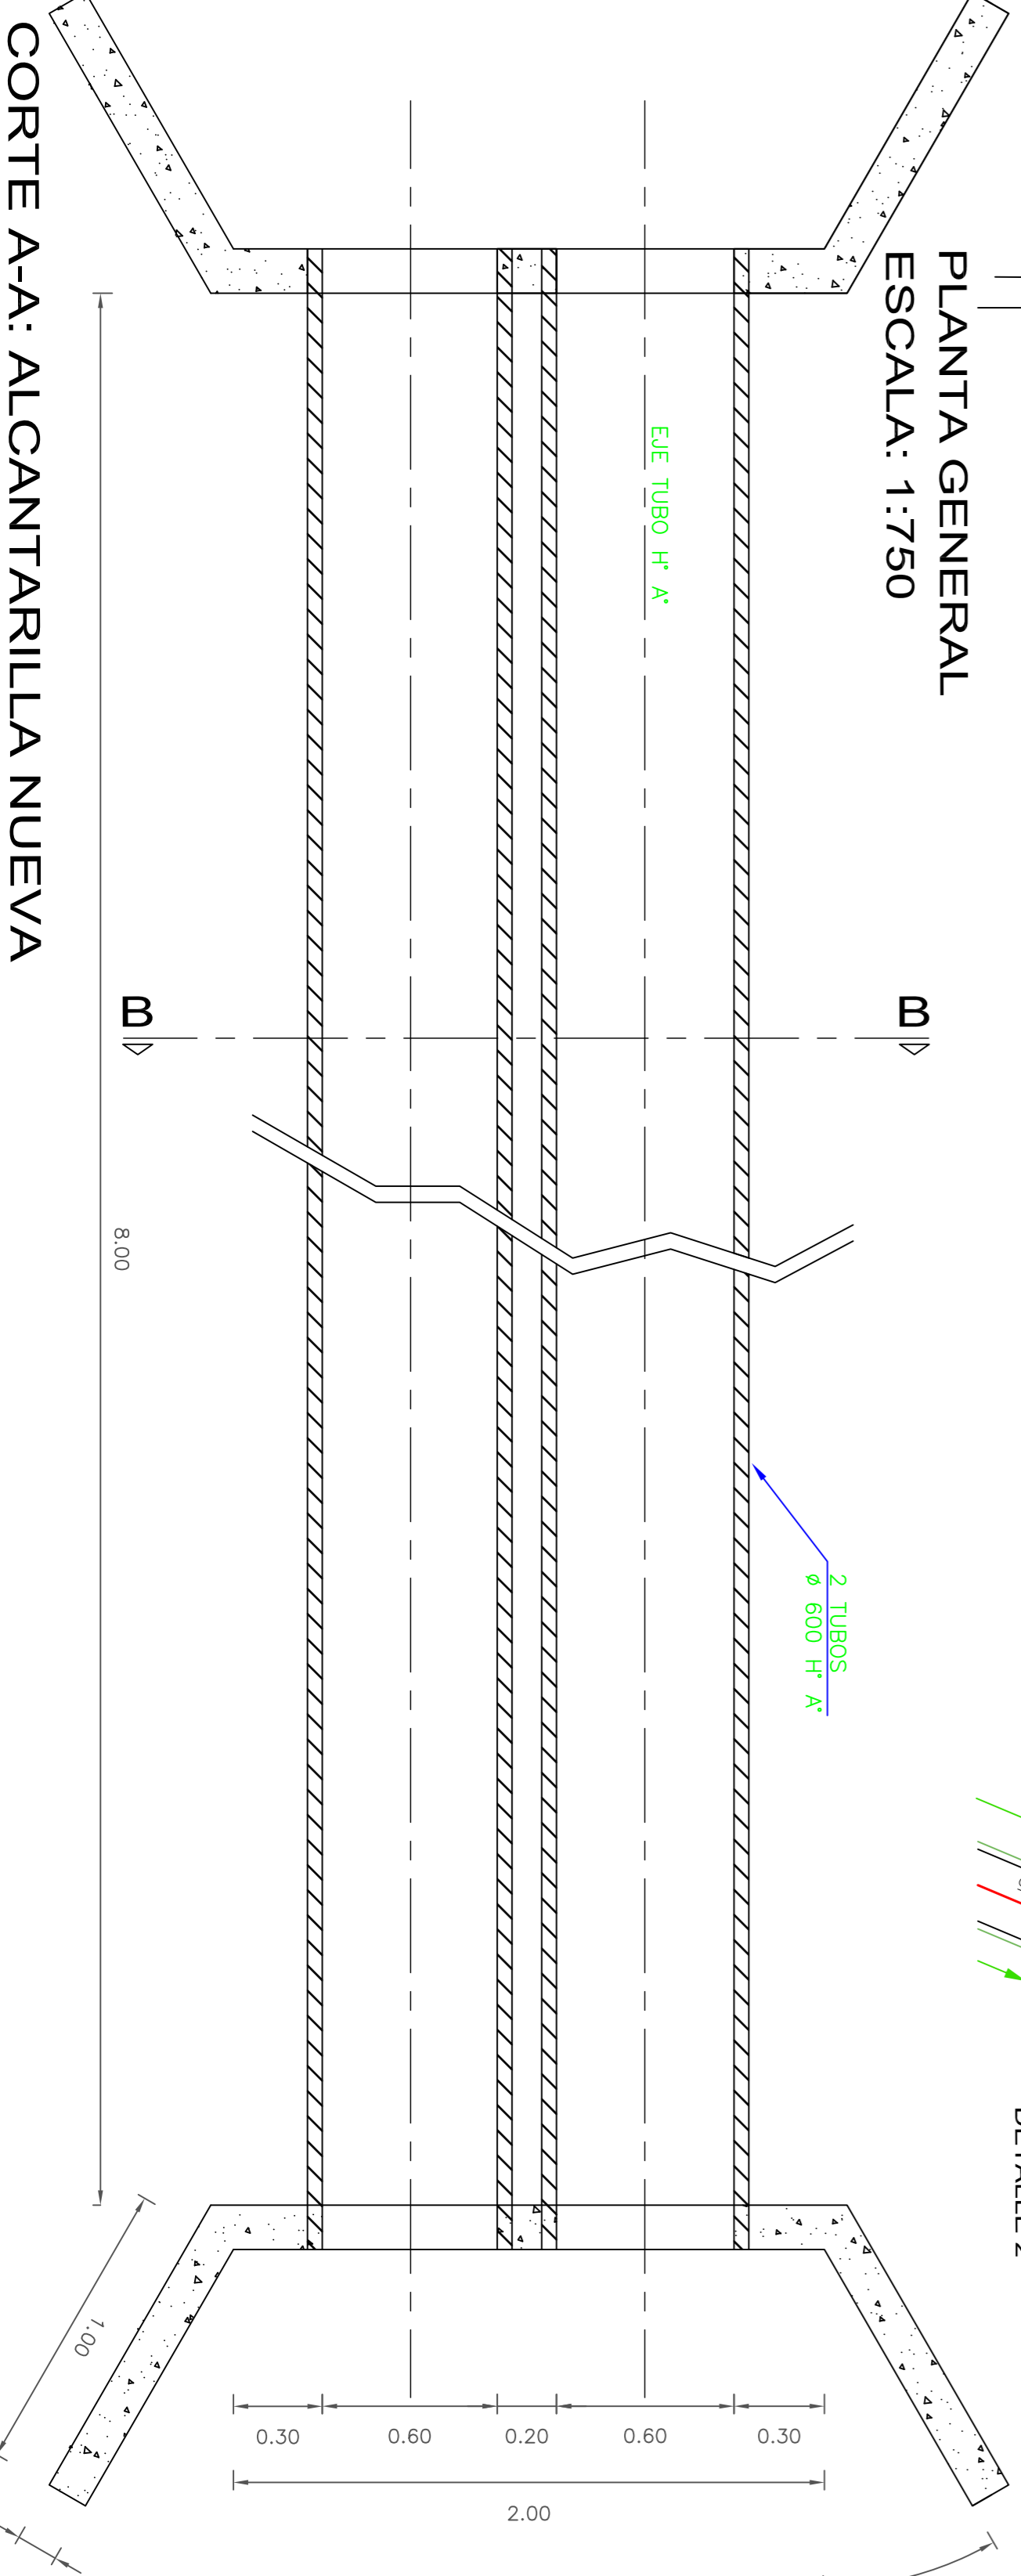


CORTE A-A: ALCANTARILLA NUEVA

DETALLE 1: LOSA SOBRE CUNETETA 1
ESCALA: 1:20

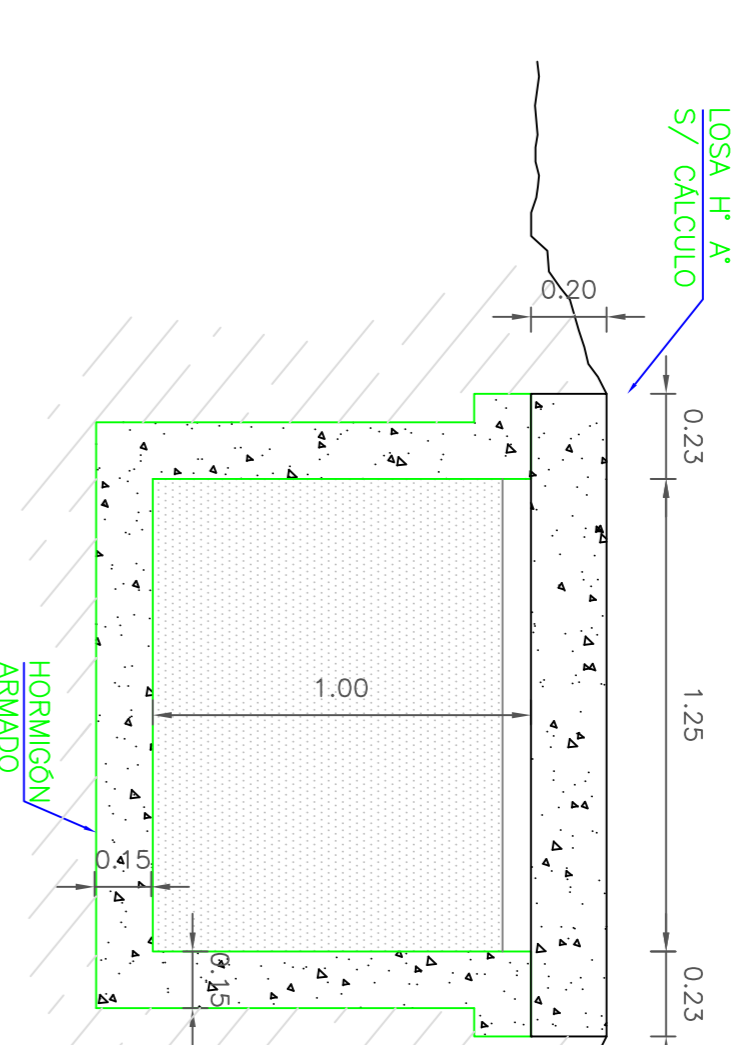


CORTE B-B: ALCANTARILLA NUEVA
ESCALA: 1:20

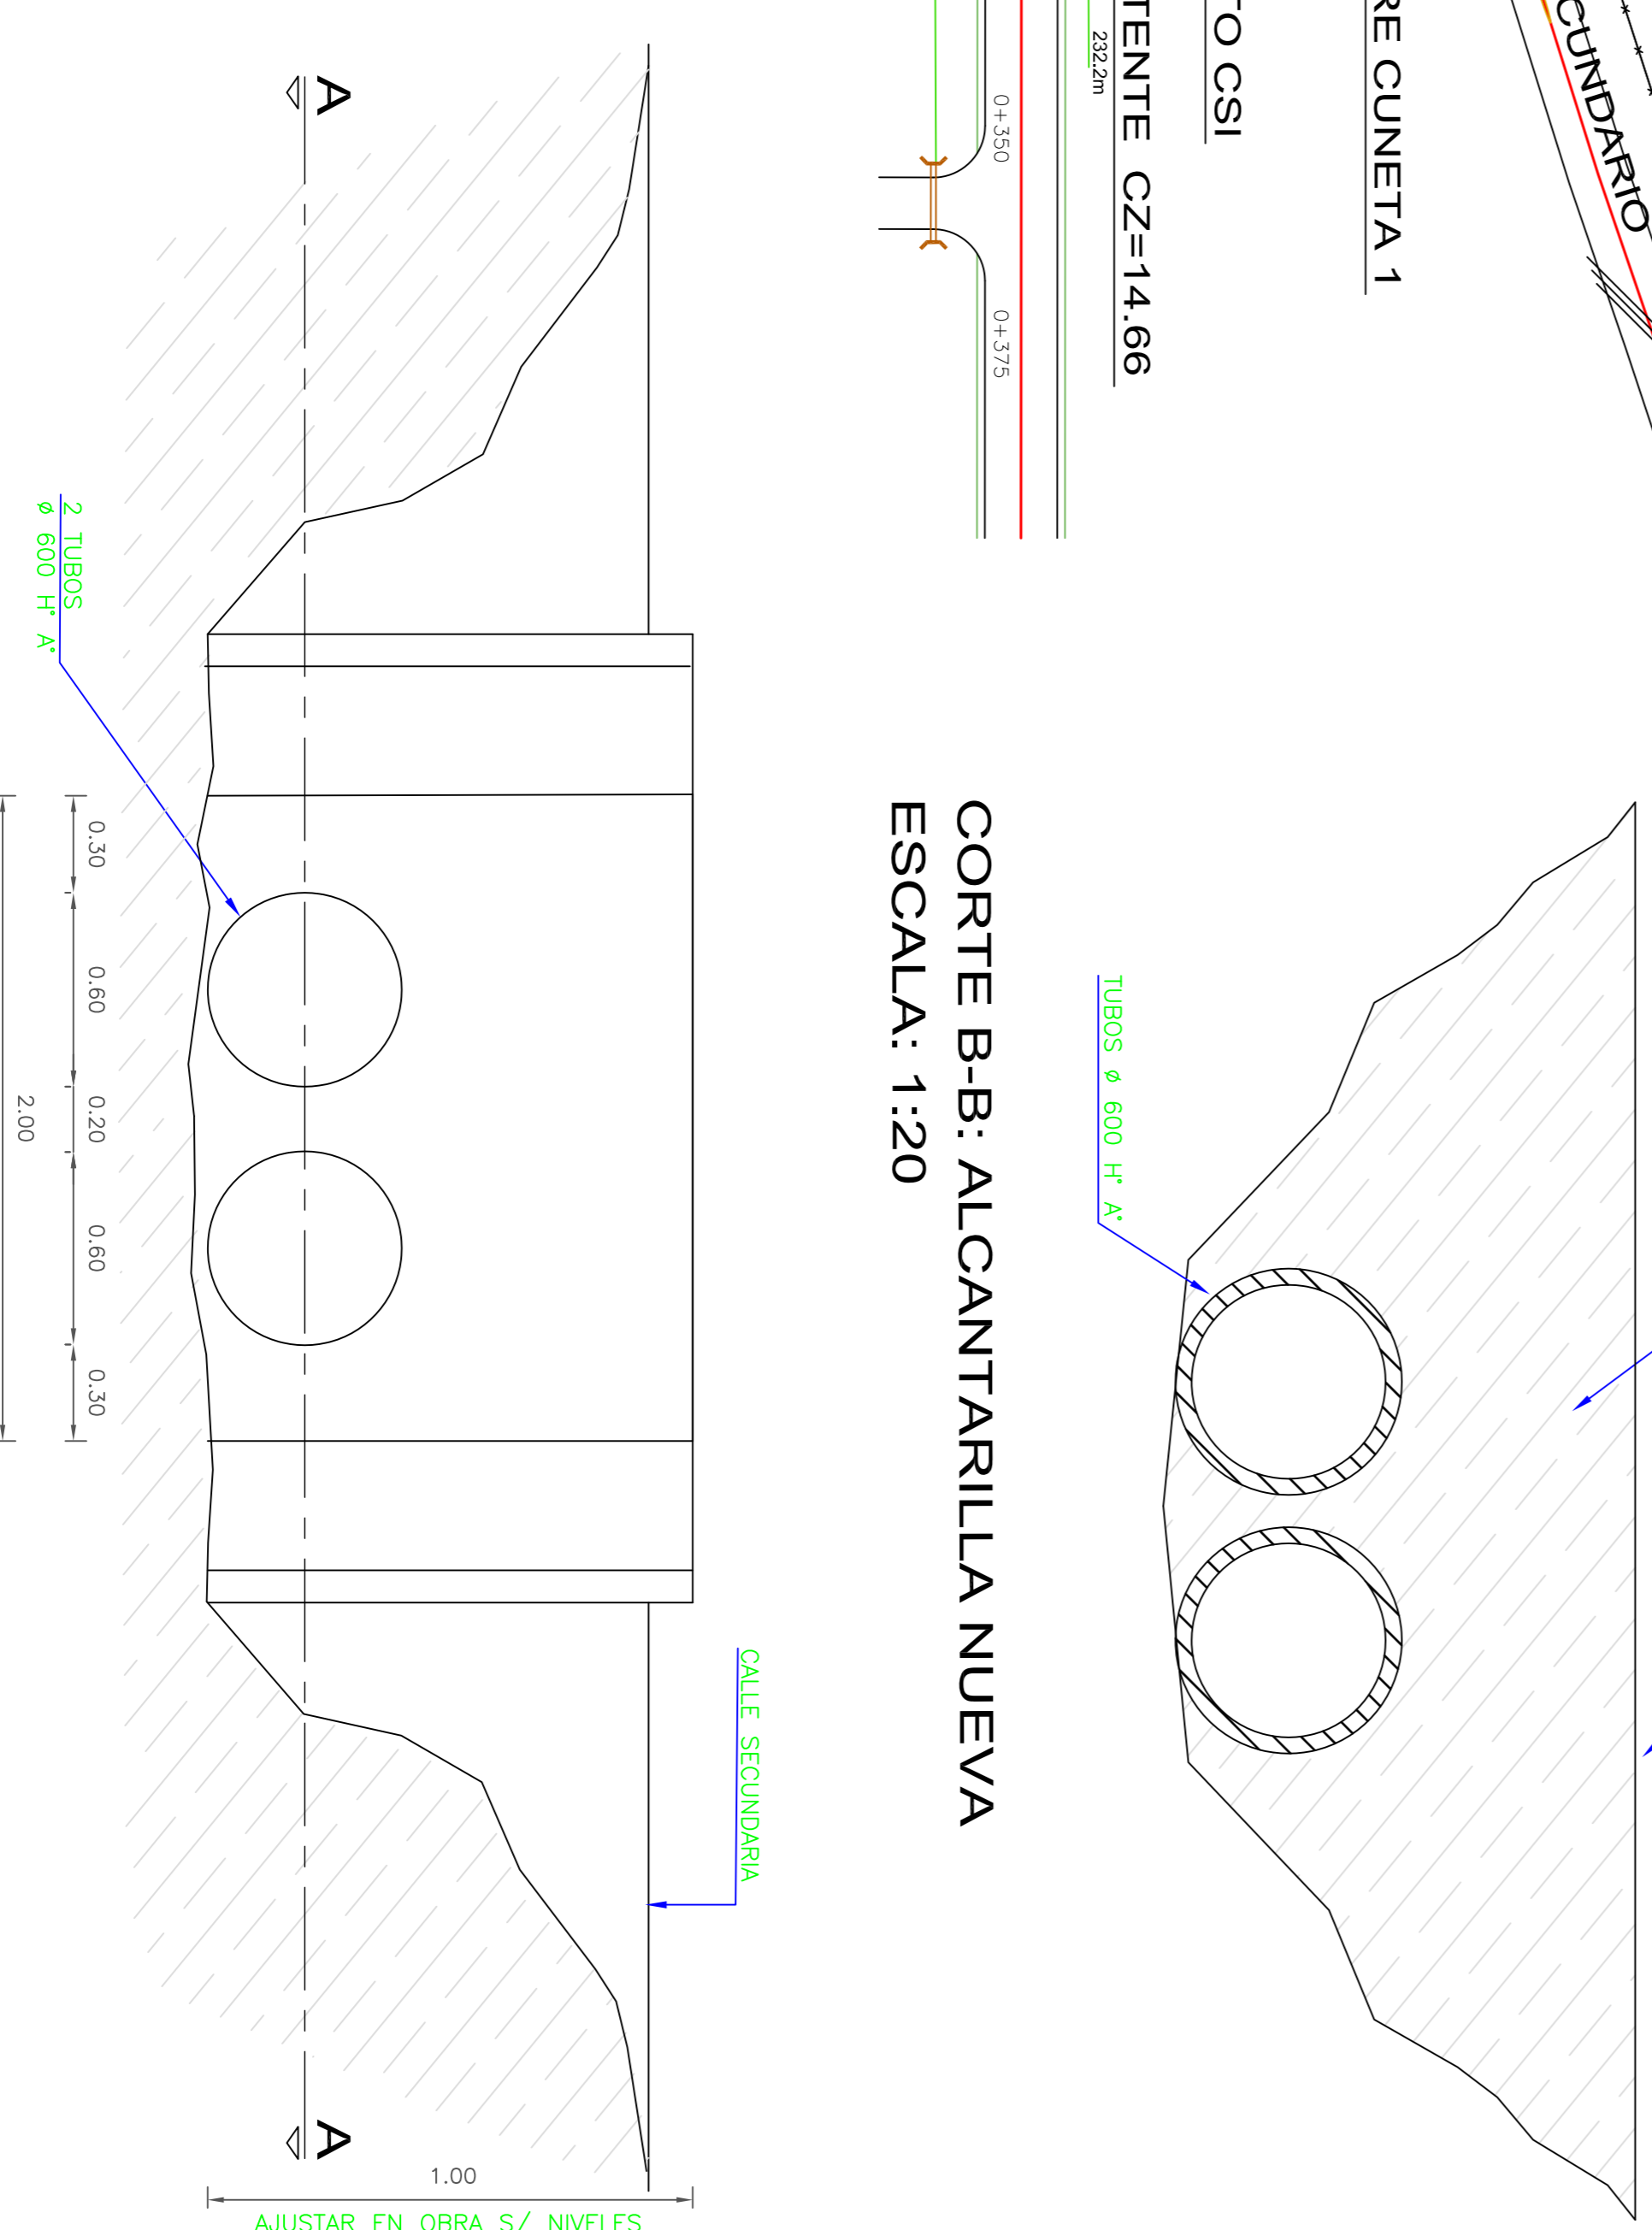

IMPORTANTE:
EL ADJUDICATARIO DE LOS TRABAJOS DEBERÁ REALIZAR EL RELEVAMIENTO DEL SECTOR DE OBRA Y AJUSTAR LOS DISEÑOS DE LA ALCANTARILLA Y CUNETETA COMUNICAMENTE CON LA DIRECCIÓN DE OBRA.

VISTA

DETALLE 2: ALCANTARILLA NUEVA
ESCALA: 1:20

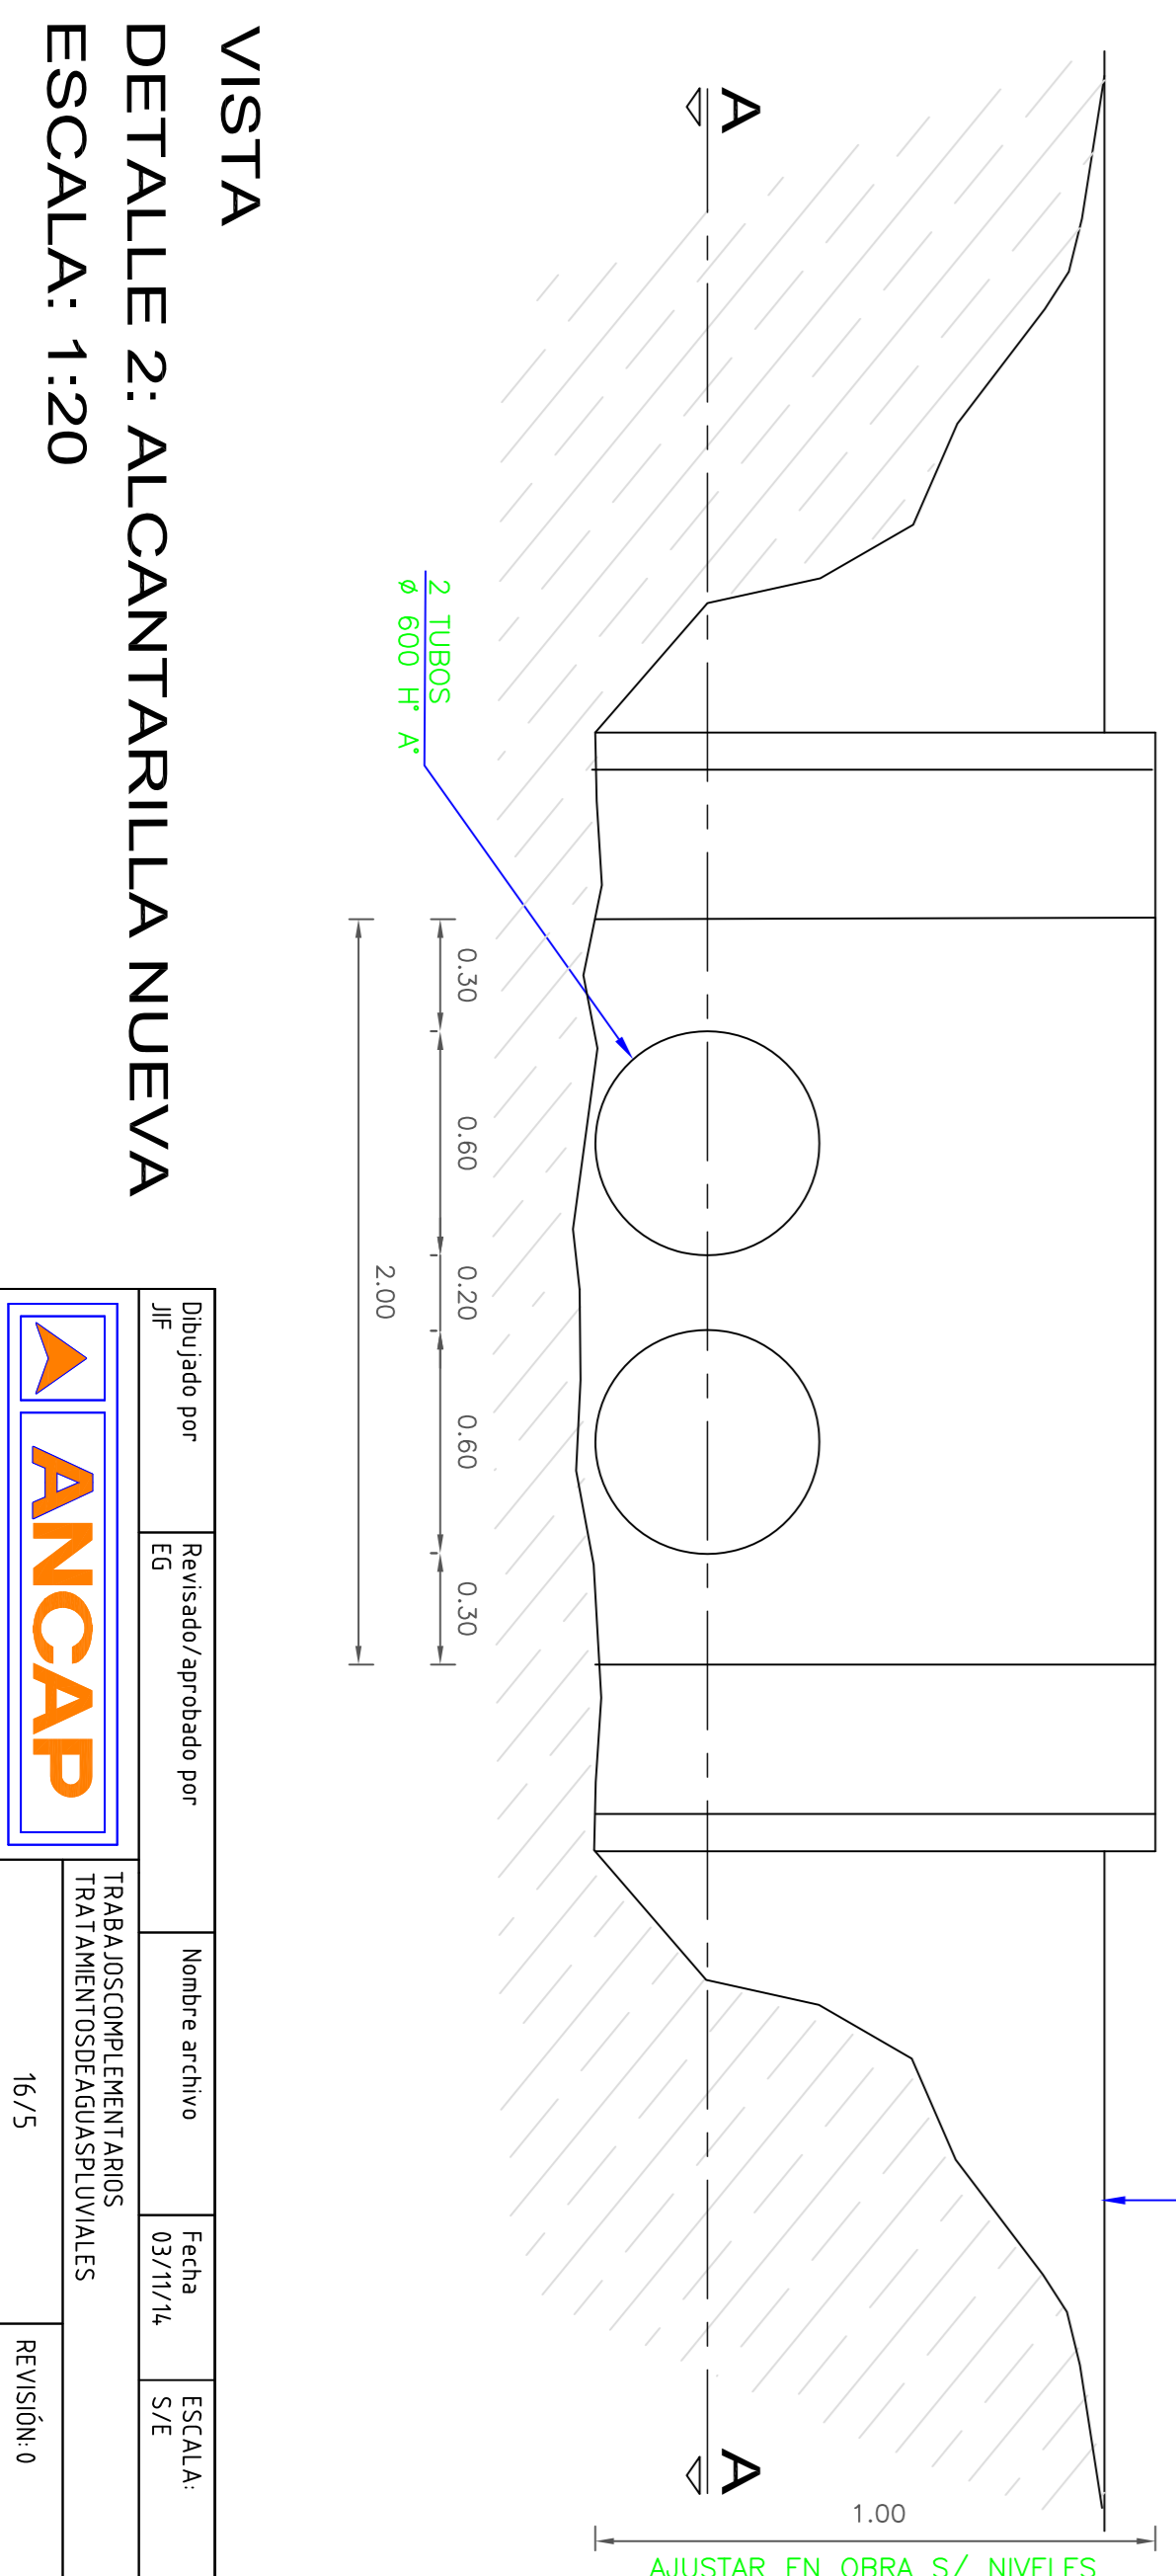

Dibujado por JIF	Revisado/aprobado por EG	Nombre archivo TRABAJO CON RRI PARA TRABAJOS DE TRATAMIENTO DE AGUAS PLUVIALES	Fecha 03/11/14	ESCALA S/E
			16/5	REVISION 0