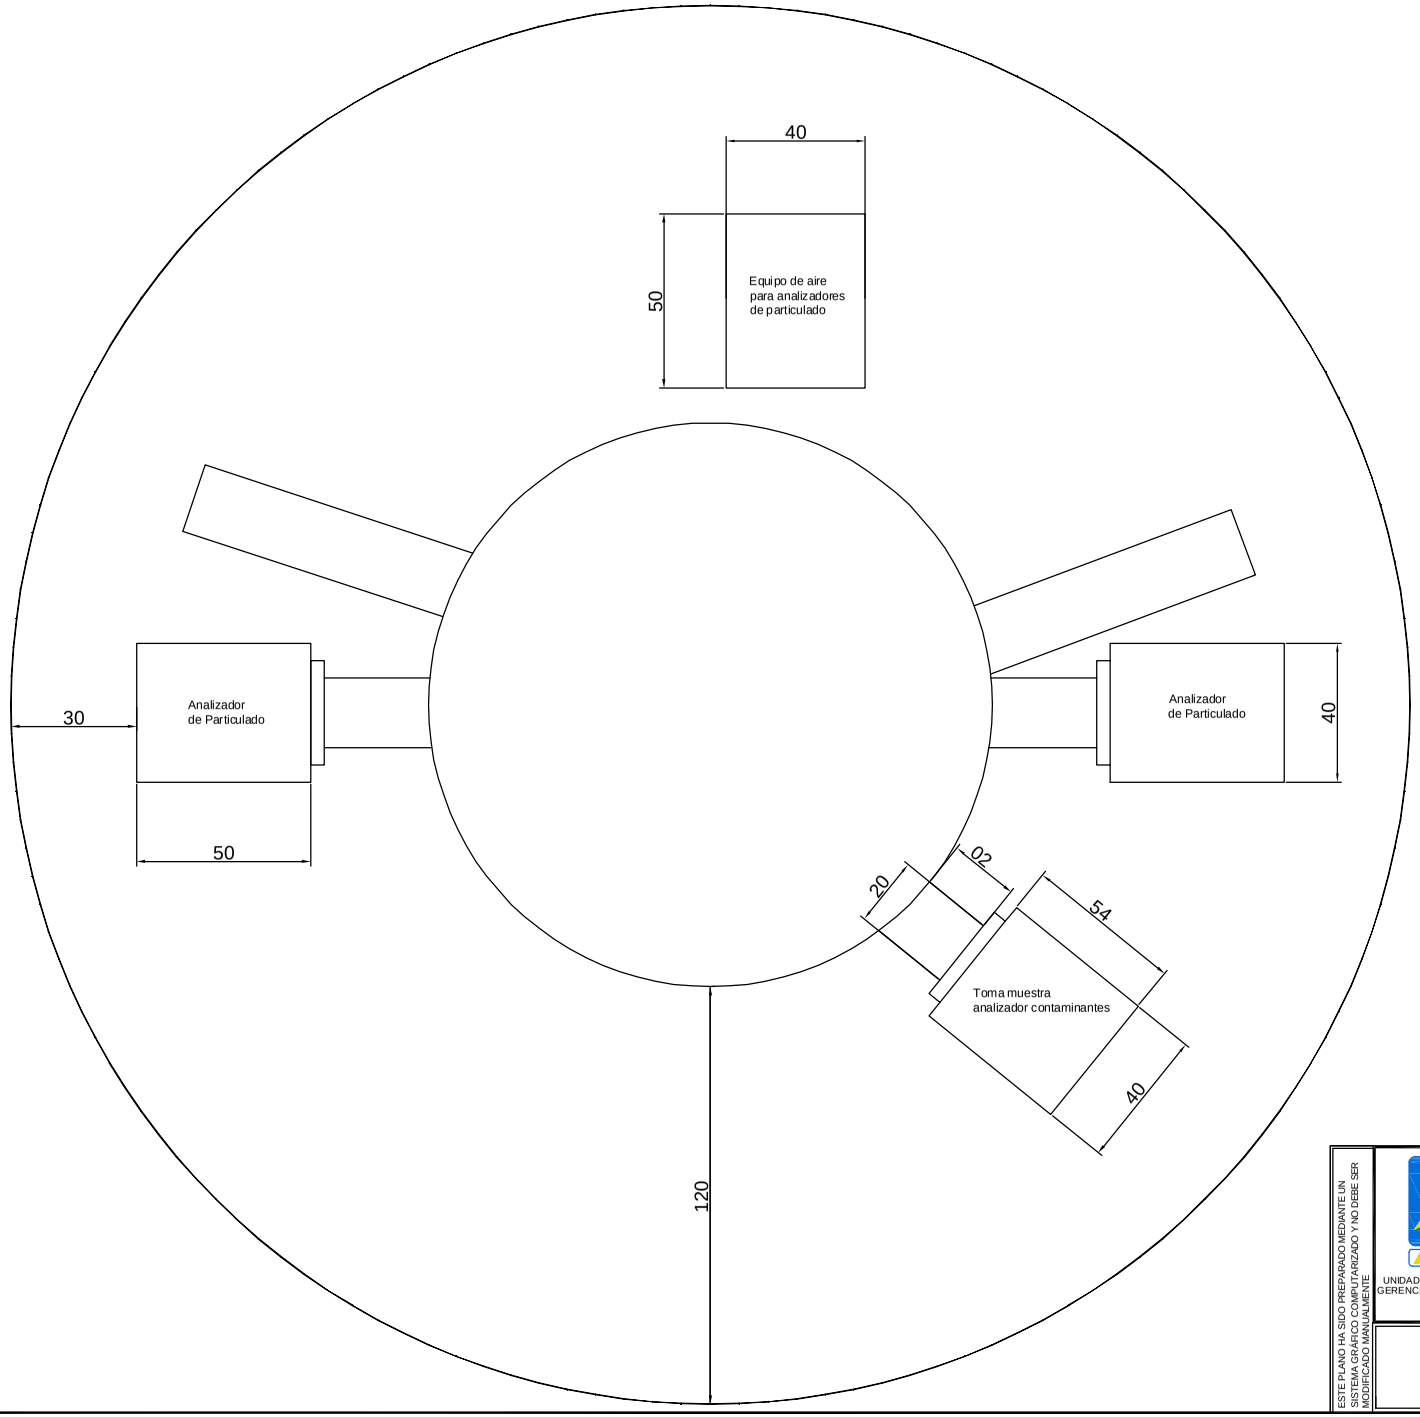

ESTE PLANO HA SIDO PREPARADO MEDIANTE UN SISTEMA GRÁFICO COMPUTARIZADO Y NO DEBE SER MODIFICADO MANUALMENTE

ANCAP

UNIDAD NEG. ENERGÉTICOS
GERENCIA de MANTENIMIENTO e INGENIERÍA
ING. Y OBRAS

DETALLE DE REVISION	REV.	FECHA	POR	APROB.

	NOMBRE	FIRMA	FECHA
PROYECTADO	Andres Kijuto		
DIBUJADO	A.Kijuto/L.Yaffe		22/12/2016
REVISADO	Andres Kijuto		
JEFE GER. MANT. E ING.			
SOLICITA Jefe	SOLICITA		FECHA1
SOLICITA	SOLICITA2		FECHA2

Planta la Teja

Plataforma Caldera CO

EXP. N- EXPED.	ORDEN SAP SAP
ESCALA	1:100
NUMERO	XXXXXX.XX