
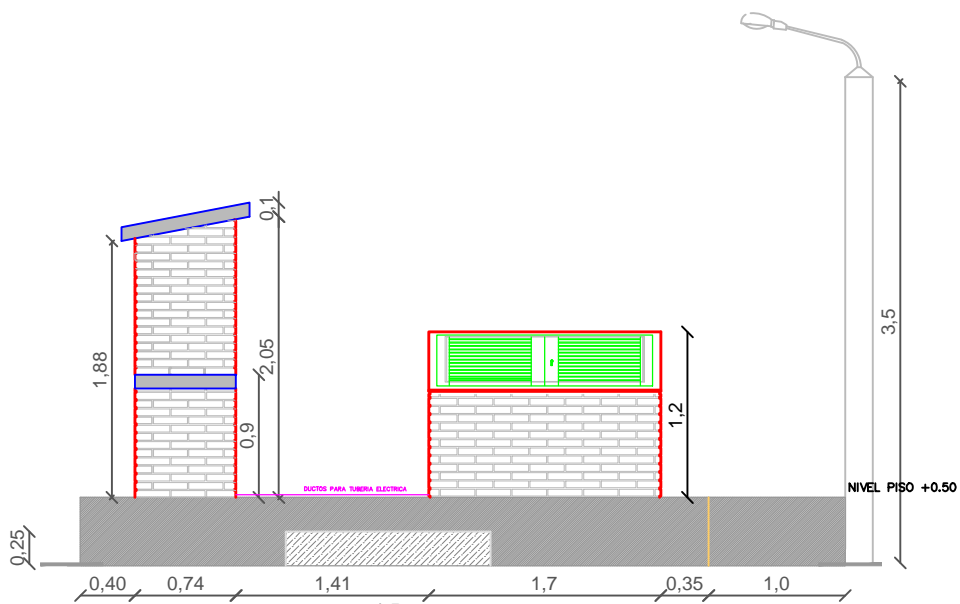


Adecuación de Casamatas


Perforación 72.4.003

Dimensiones

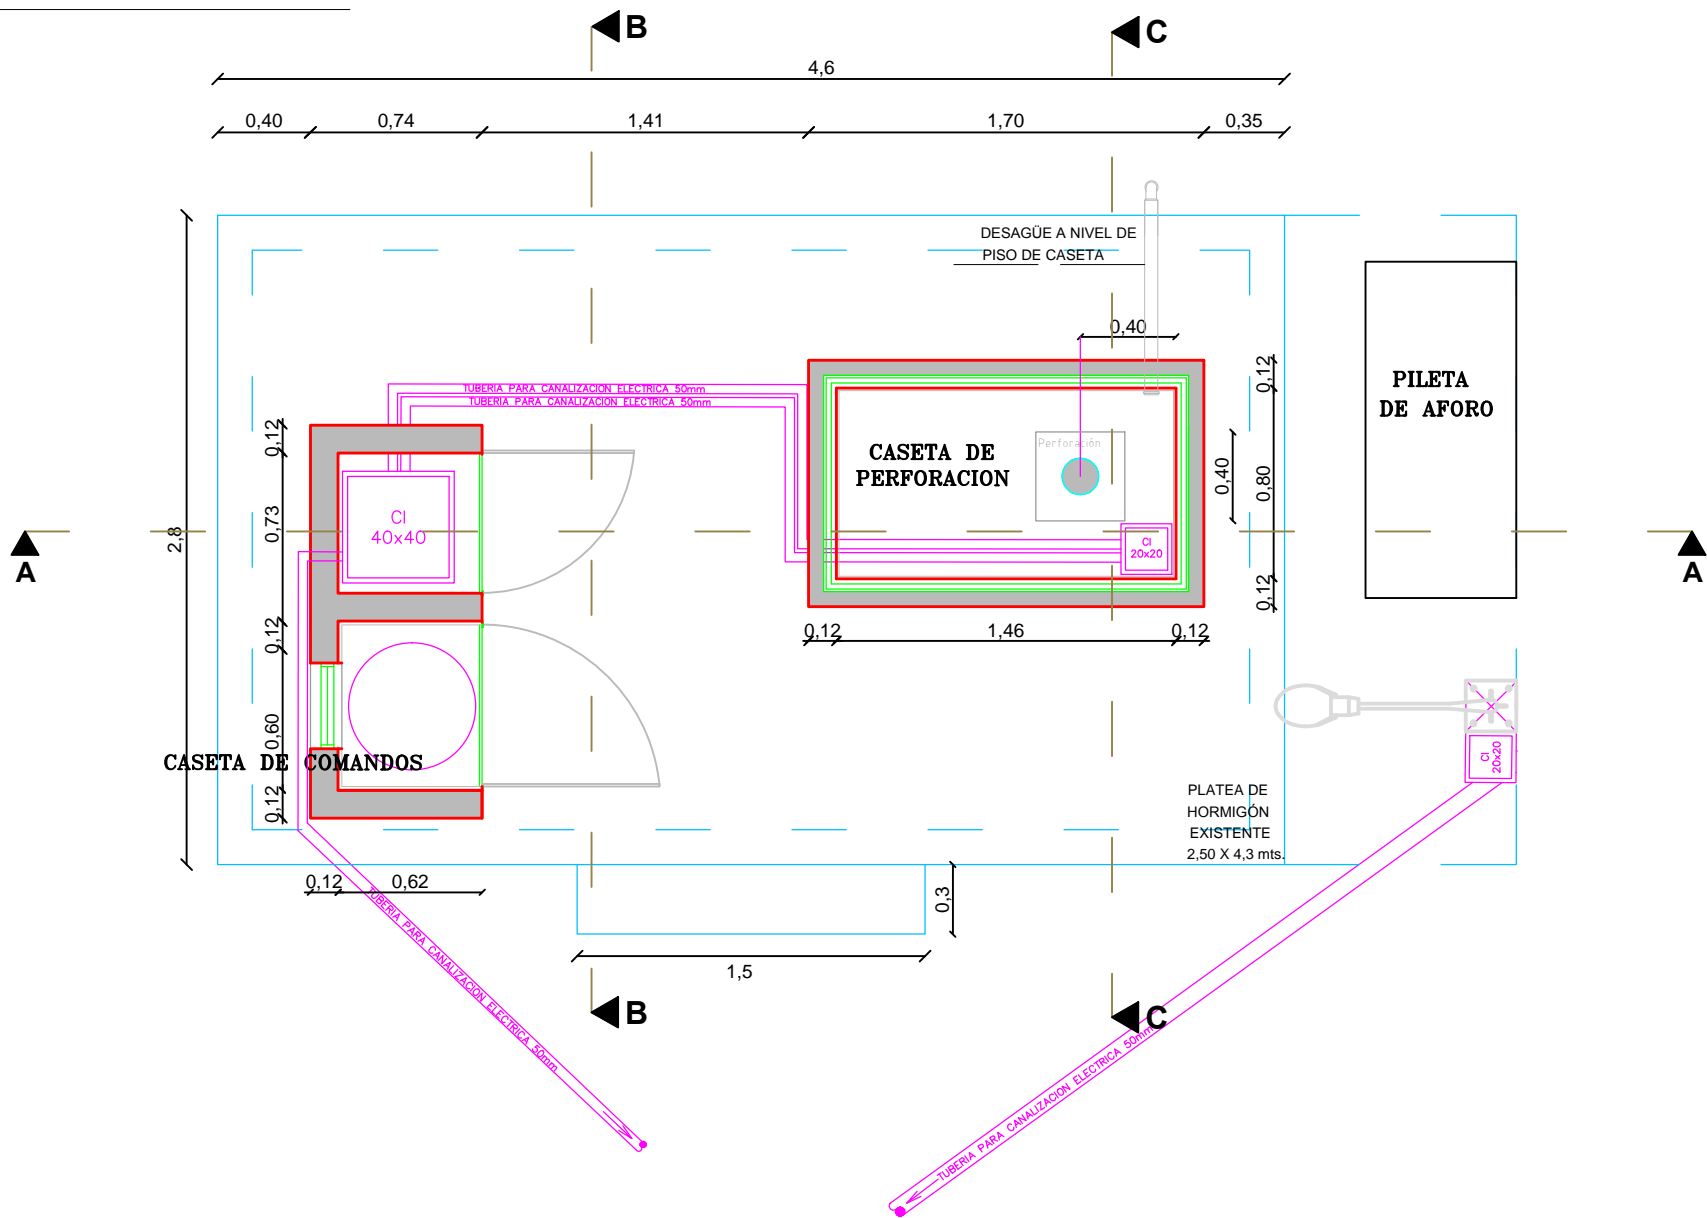


CASETA PARA PROTECCIÓN DE MANIFOLD Y BOCA PERFORACIÓN:
 REVESTIMIENTO EXTERIOR: LADRILLO VISTO
 REVESTIMIENTO INTERIOR: REVOQUE FINO PINTADO
 ABERTURA: DOBLE PUERTA BATIENTE ALUMINIO CON CELOSÍAS


FACHADA PRINCIPAL

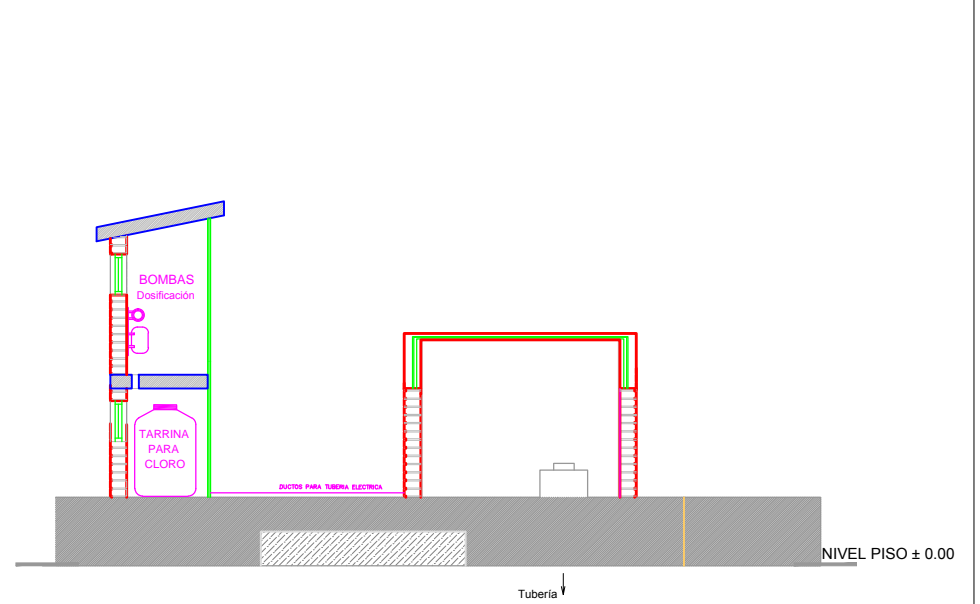

CORTE A-A

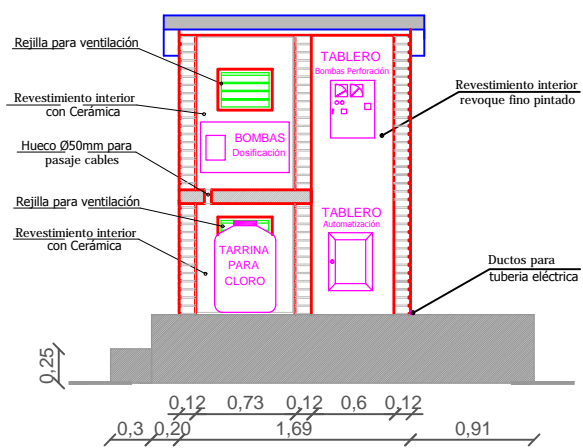

CORTE B-B

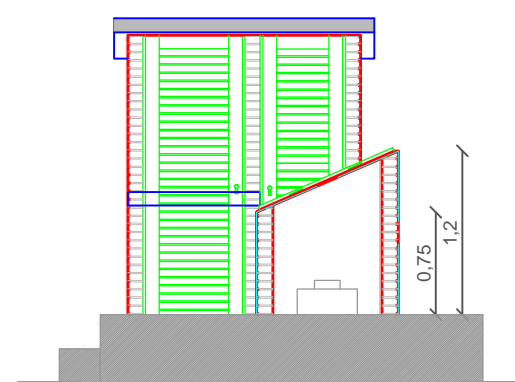

CORTE C-C