


CROQUIS

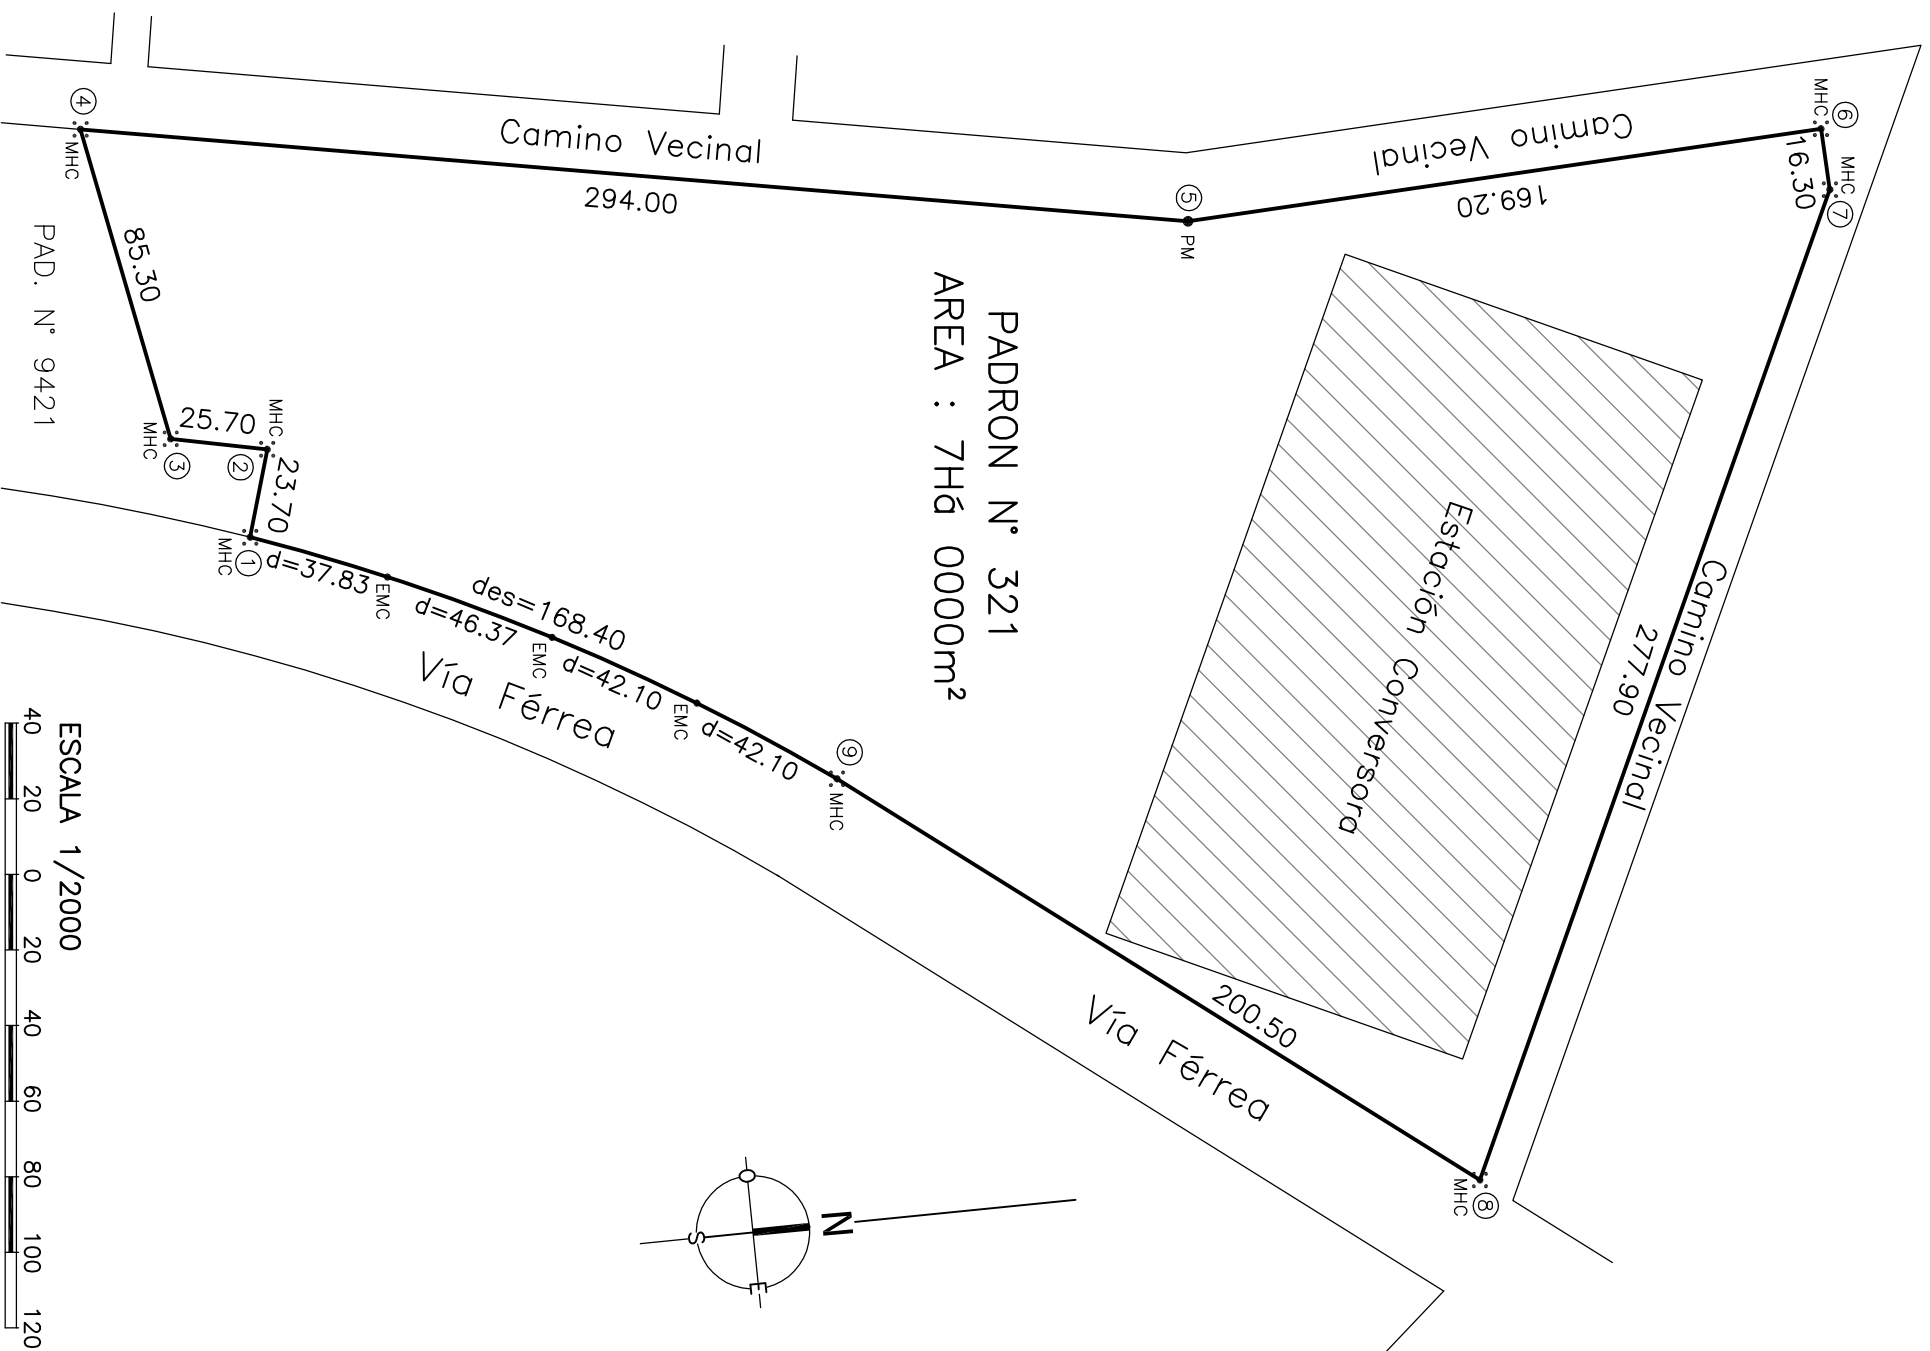

UBICACIÓN:		AREA TOTAL:	
Departamento:	RIVERA	7 Hg 0000 m ²	
Zona:	Rural		
Sección Catastral:	9		
Lámina Catastral:	H07d		
Cuadrícula:	A2		

Padrón N°:	321	Escala:	1/2000
-------------------	------------	----------------	---------------

Propietario:
ADMINISTRACION NACIONAL DE USINAS Y TRASMISIONES ELECTRICAS (UTE)

NOTA:
 El presente Croquis se levanta a los efectos de graficar el estudio de límites del padrón N° 321.

ANTECEDENTE GRAFICO:
 Plano del Agrimensor Tito V. Roland de julio de 1991, inscripto en la Oficina Dptal. de Catastro de Rivera el 23 de julio de 1991 con el Nro. 6567.-

REFERENCIAS:

—	Límite del padrón
⑨	Numeración vértices
	Estación Convertidora
	Mojón de hierro colocado
MHC	
	Poste de madera
PM	
	Estaca de madera colocada
EMC	

Montevideo, setiembre de 2013