



PLANTA / esc. 1:125

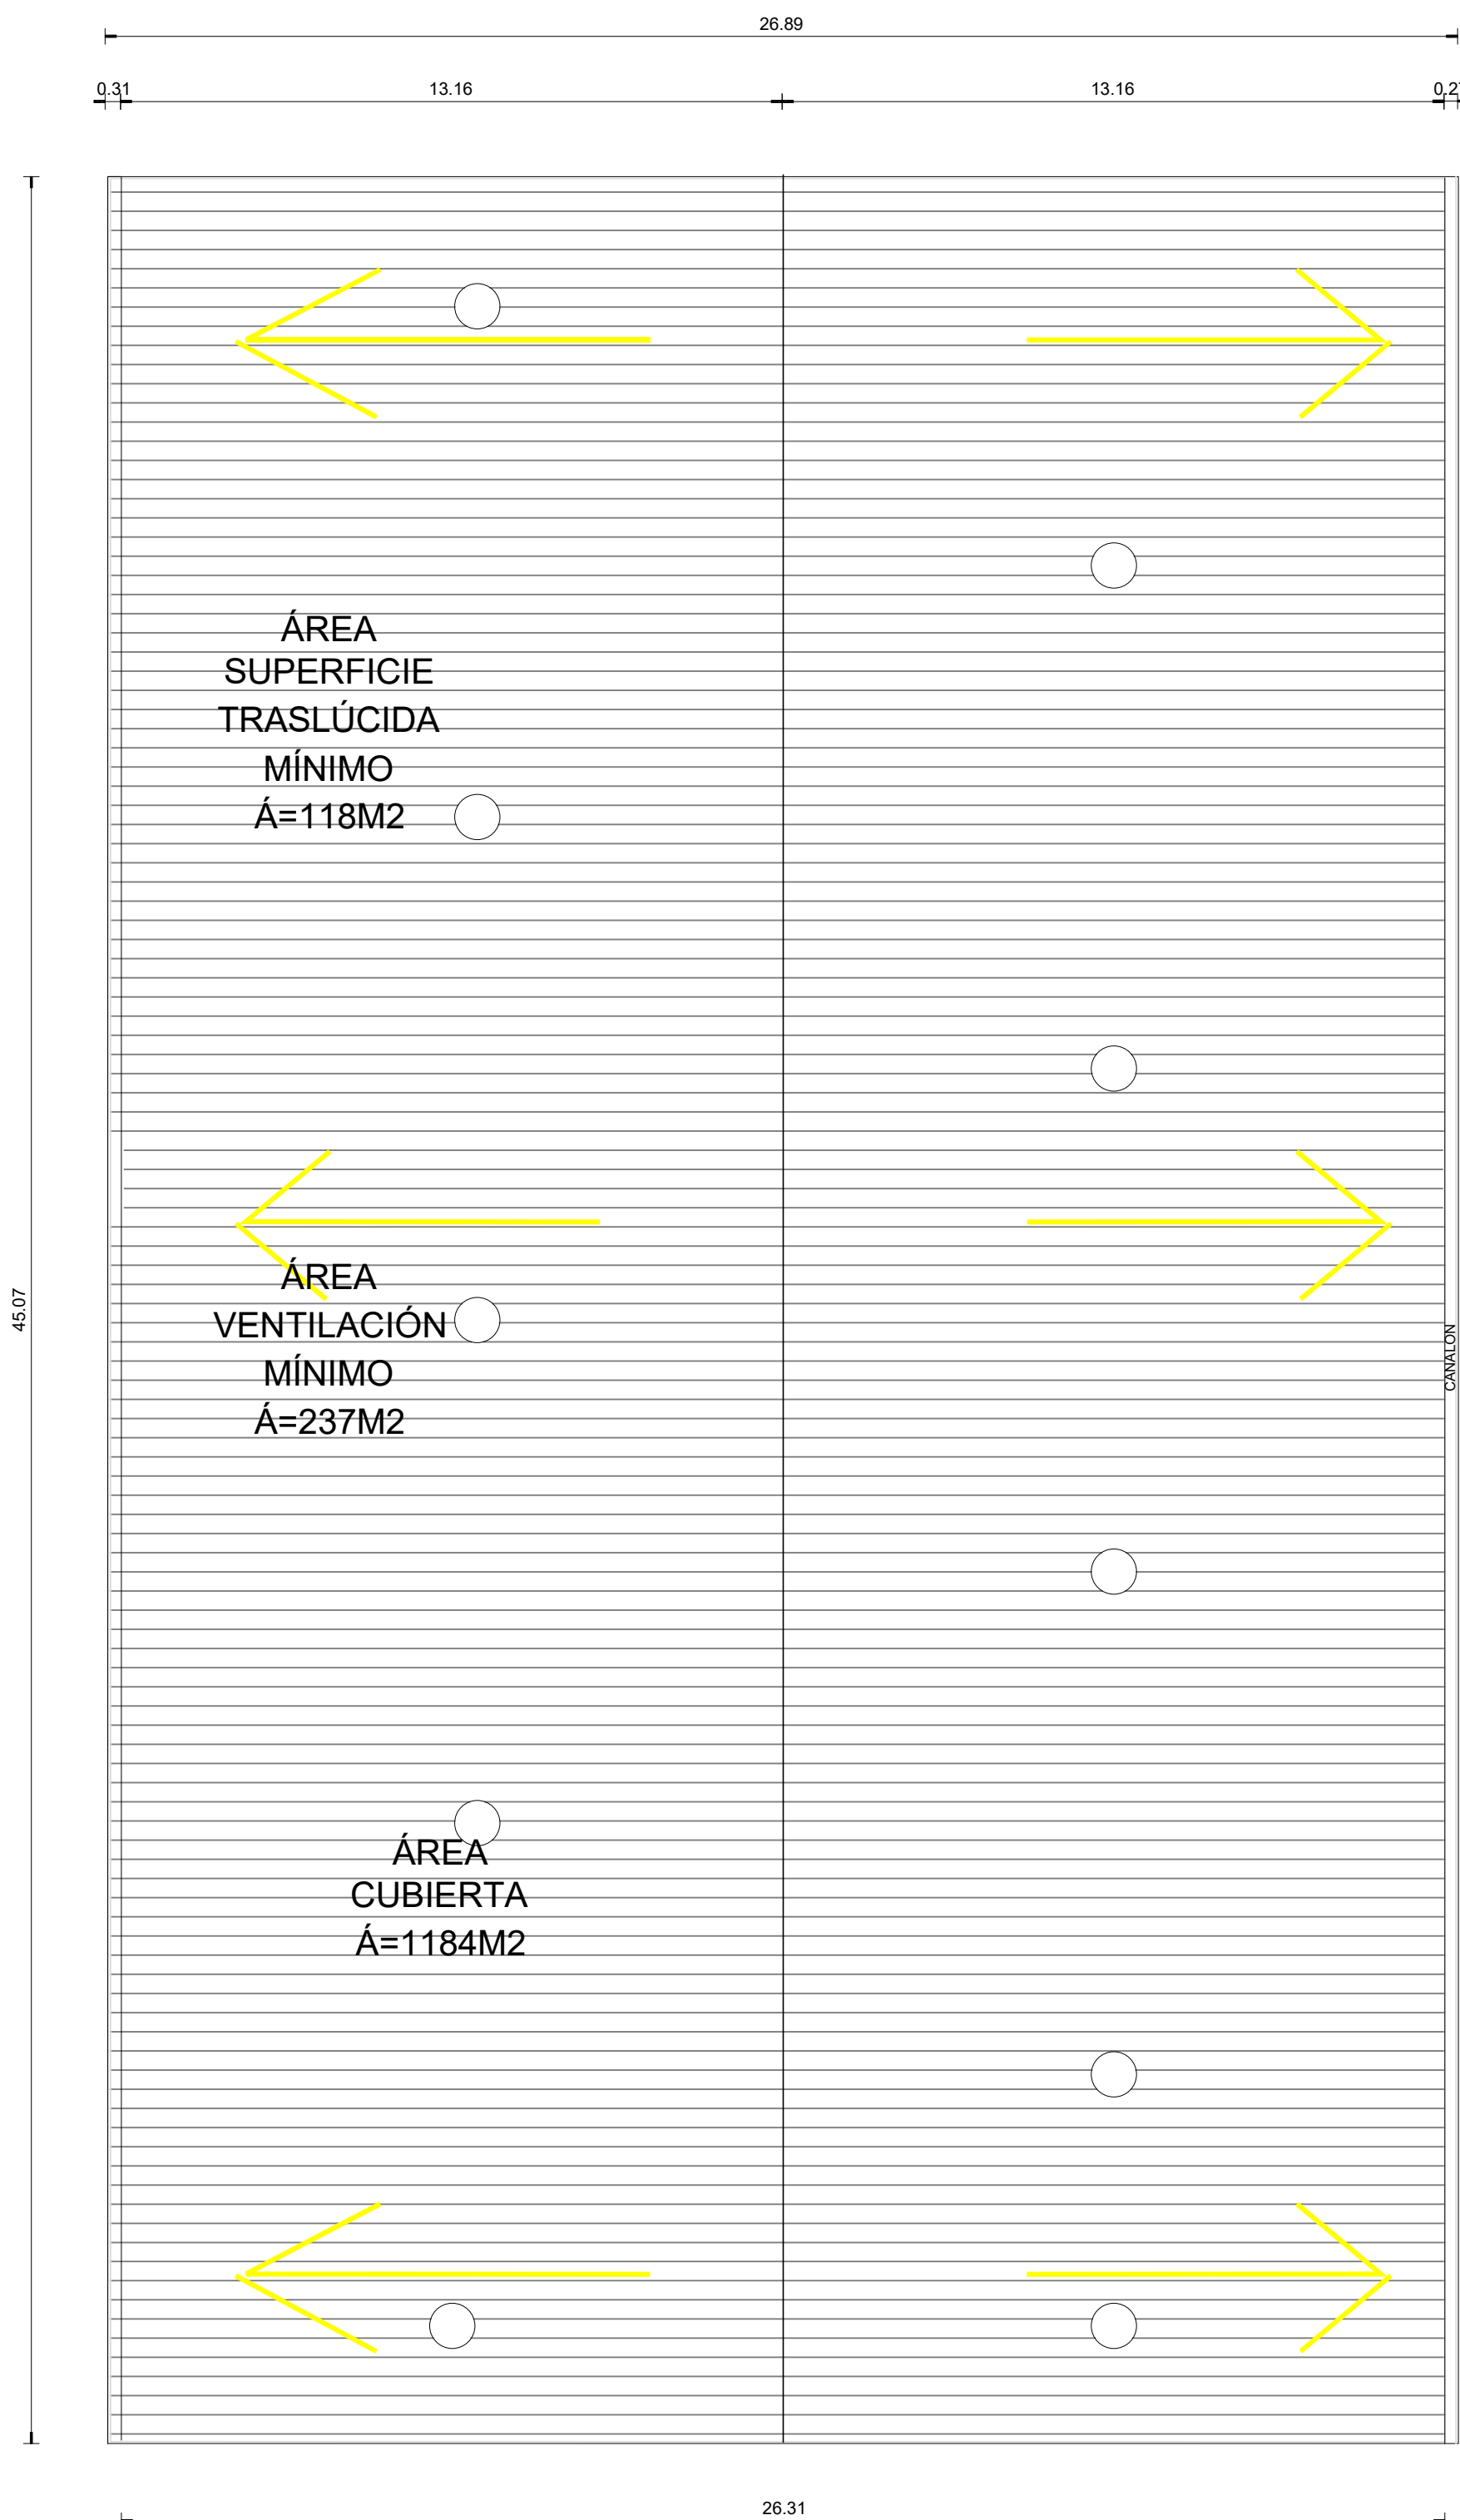


PLANTA DE TECHOS / esc. 1:125

OBSERVACIONES :

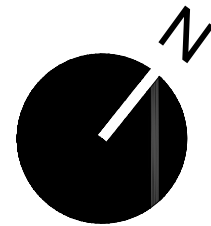

CODIGOS :

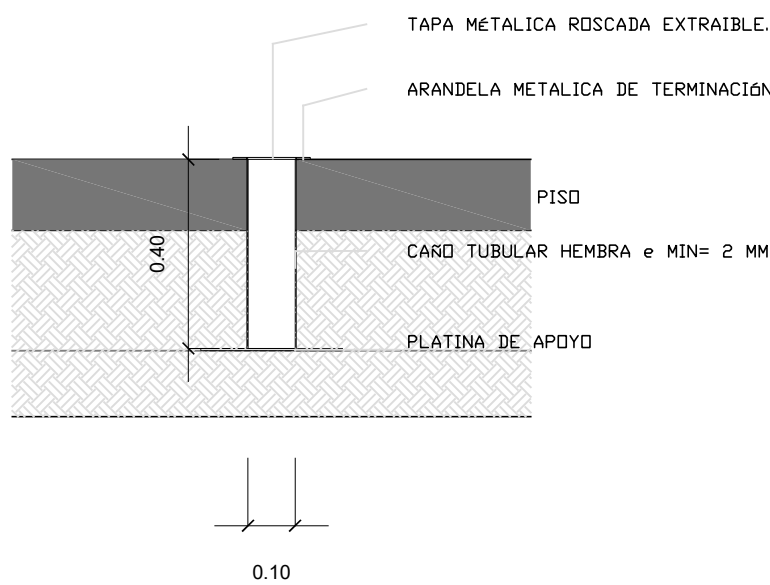

DETALLE DE VAINA A COLOCAR_ POSTE B1-B2-B3-B4-B5 y B6

NOTA: Los presentes gráficos corresponden a anteproyecto y propuesta de implantación no son "Proyecto Ejecutivo"

VERSIÓN	FECHA	OBSERVACIONES

Intendencia de Canelones		
Proyecto: Gimnasio Paso Carrasco		
Ubicación: Av. a la Playa esq. Vaz Ferreira Pque. Roosevelt, fracción 1, subfracción 1.01		
PLANO : PLANTA - PLANTA DE TECHOS Esc. 1:125		
ETAPA : Licitación Abreviada 2017		LÁMINA: A101