



CORTE GEOTUBOS Esc: 1:50

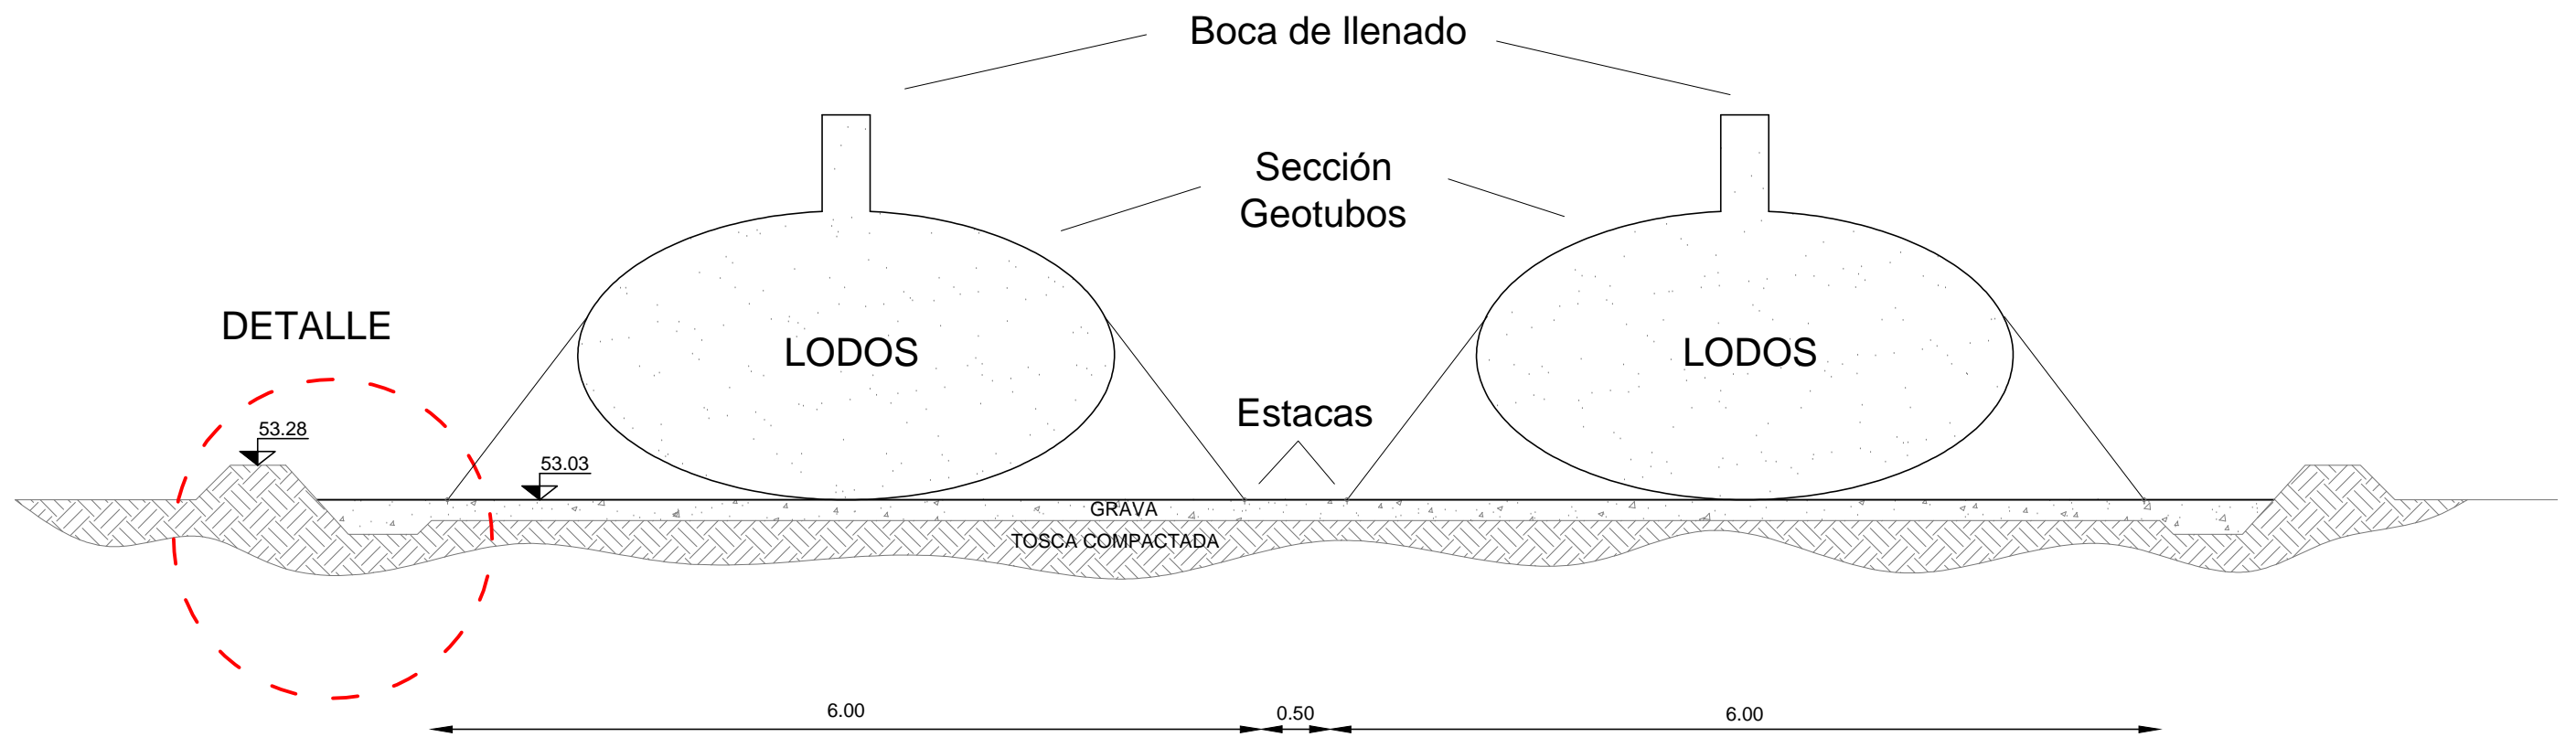

DETALLE CORTE CANALETA RECOLECTORA Esc: 1:20

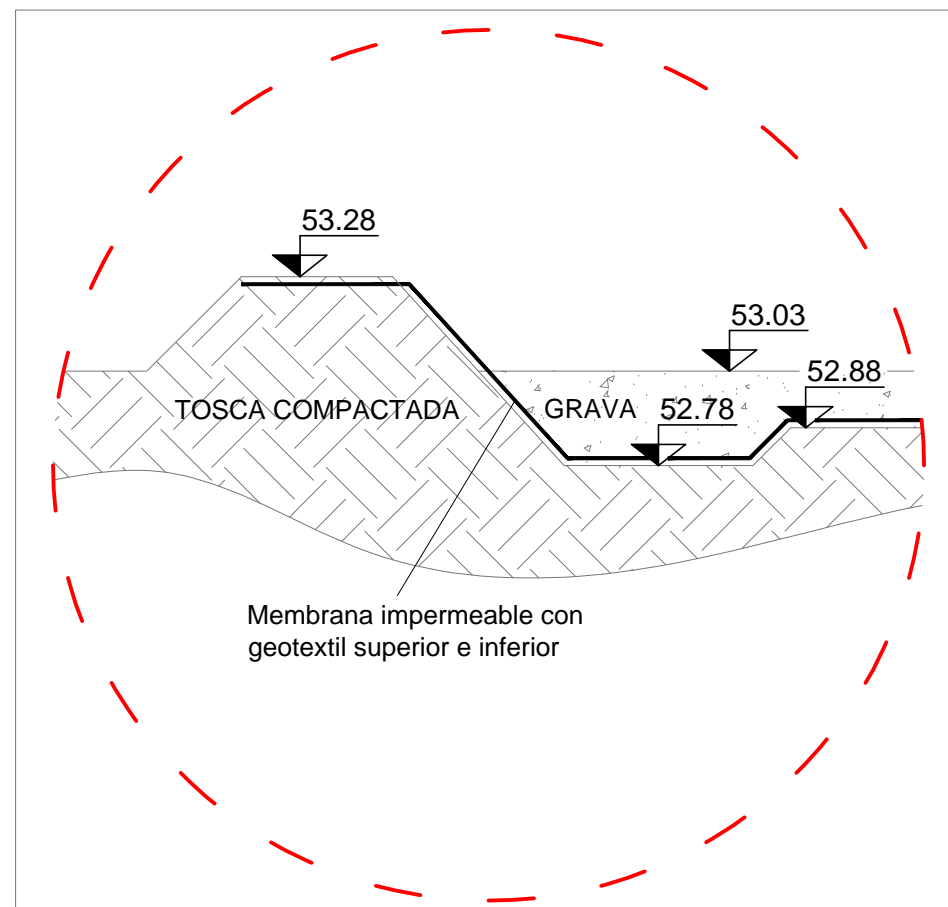

	OBRAS SANITARIAS DEL ESTADO		
	DEPARTAMENTO: RÍO NEGRO		LOCALIDAD: SAN JAVIER
PROYECTO PLANTA POTABILIZADORA SAN JAVIER			
GERENCIA DE AGUA POTABLE	UNIDAD DE SECADO DE LODOS		
ING. QUIM. SAÚL GARAT GERENTE	CORTE Y DETALLE		
	PROYECTO	DIBUJO	ESCALA VARIAS
	ING. PABLO FORCHERI	LUCÍA VILLARREAL	FECHA diciembre 2017
ING. MARGARITA PINTOS SUB - GERENTE	PROYECTO	DIBUJO	PLANO N°: 000