CORTE A-A

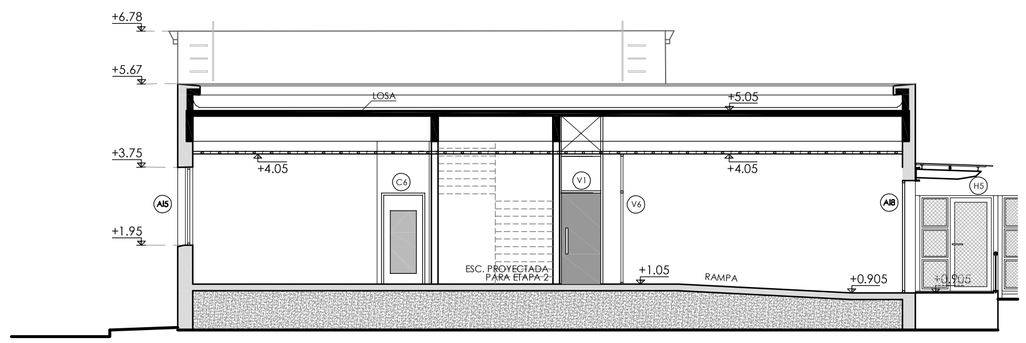

CORTE B-B

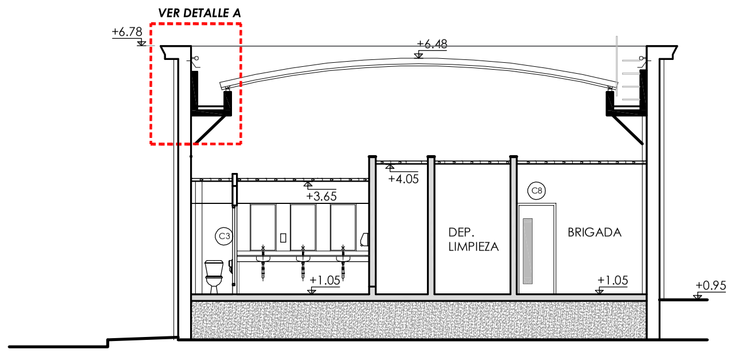

CORTE C-C

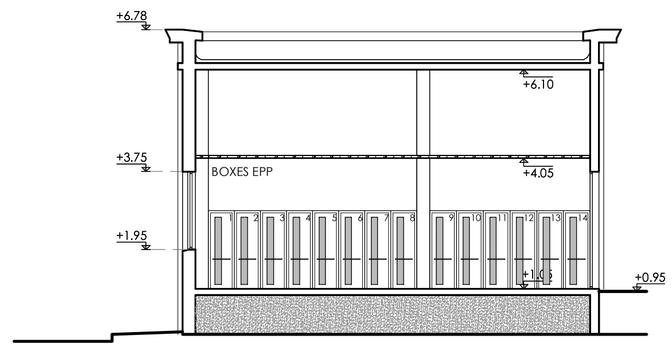

CORTE D-D

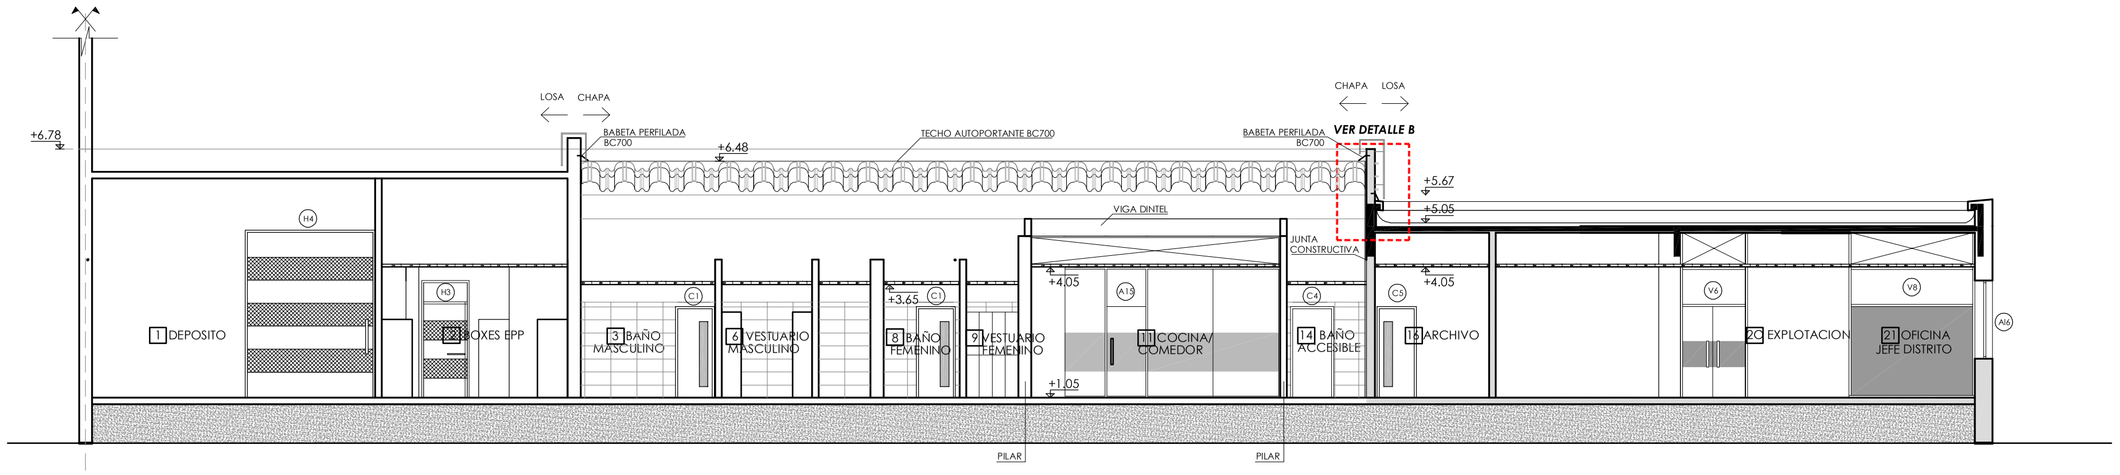

FACHADA INTERIOR

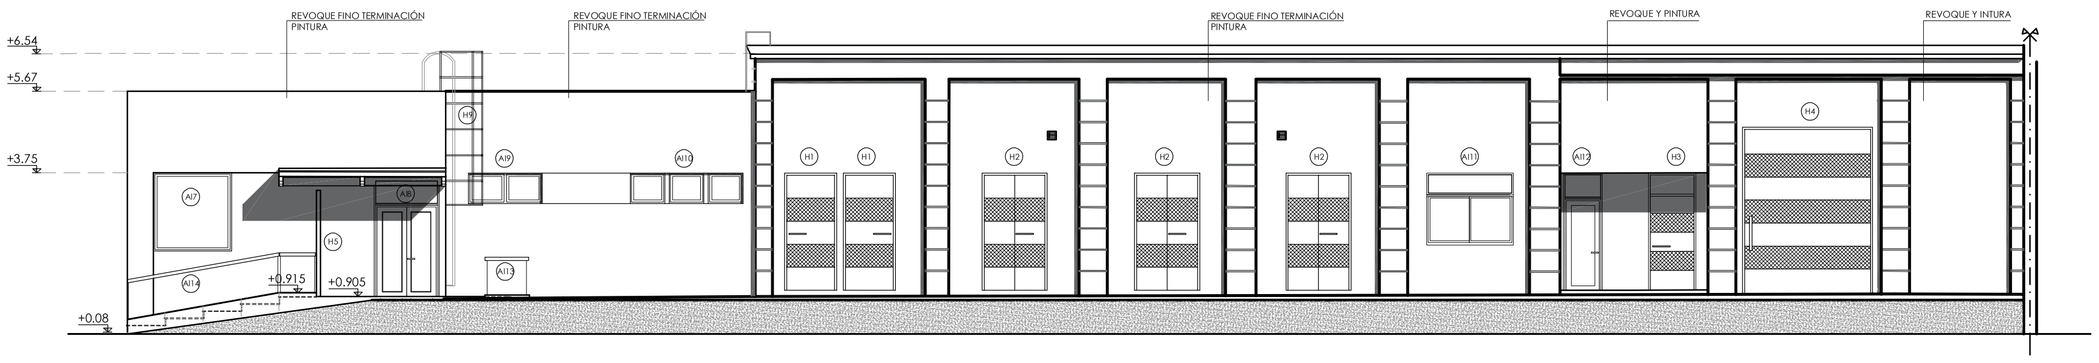

DETALLE A- CANALON
ESCALA 1/25

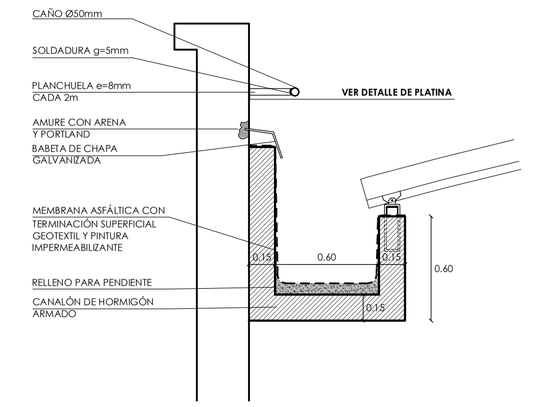

DETALLE PLATINA
ESCALA 1/2

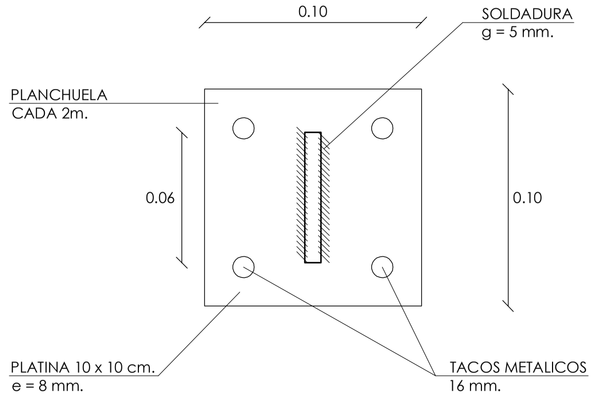

DETALLE B- ENCUENTRO
ESCALA 1/25

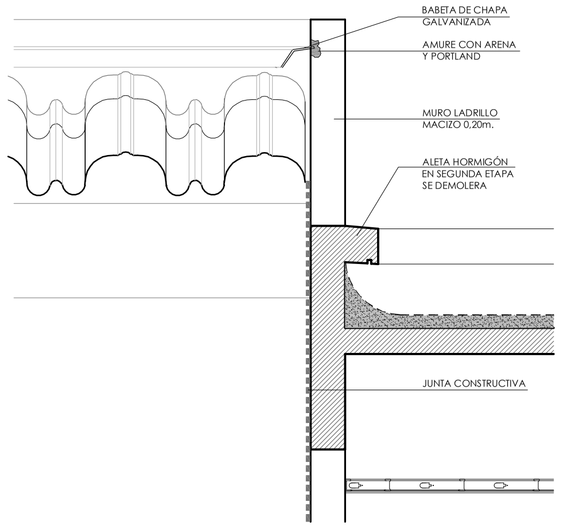

NOTA: LAS MEDIDAS SE VERIFICARÁN EN OBRA

VERSION	FECHA	OBSERVACIONES	TECNICO	DIBUJANTE
2	MAYO 2018	SE SACA REVESTIMIENTO D EPIEDRA LAJA	ARQ.B.IRABUENA	M.HARAUS

GERENCIA SECTOR PROYECTOS Y NORMALIZACION
GERENCIA DIVISION REDES DE DISTRIBUCION
Palacio de la Luz Piso 5 Tel 2090560 Fax 2083084 Email nordis@ute.com.uy - pcya.red@ute.com.uy

TEMA: REFORMA DISTRITO ROCHA

CONTIENE	N° PLANO	ESCALA
CORTES Y FACHADAS	390-oe	1/100

FECHA	TECNICO	DIBUJANTE	LOCALIDAD
MARZO 2018	ARQ. E. CABARCOS	F. DA SILVA	SUPERVISOR
	ARQ. B. IRABUENA		ING. C. CARMINATI
ARCHIVO			