
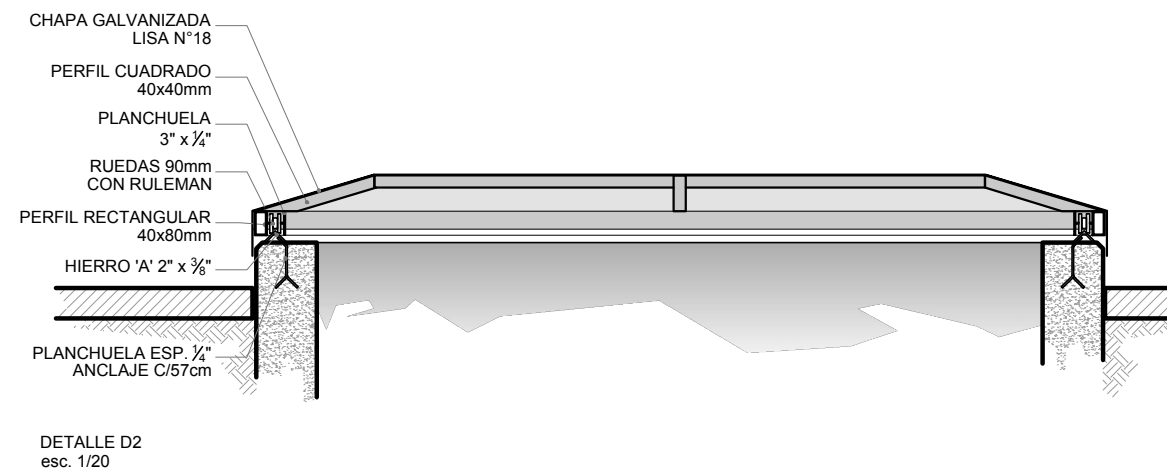


- NOTAS:
- 1) Las paredes serán de hormigón armado.
 - 2) El cálculo estructural no está incluido en este proyecto.
 - 3) Volumen útil 33.600 LTS.
 - 4) Las dimensiones se ratificaran en obra.

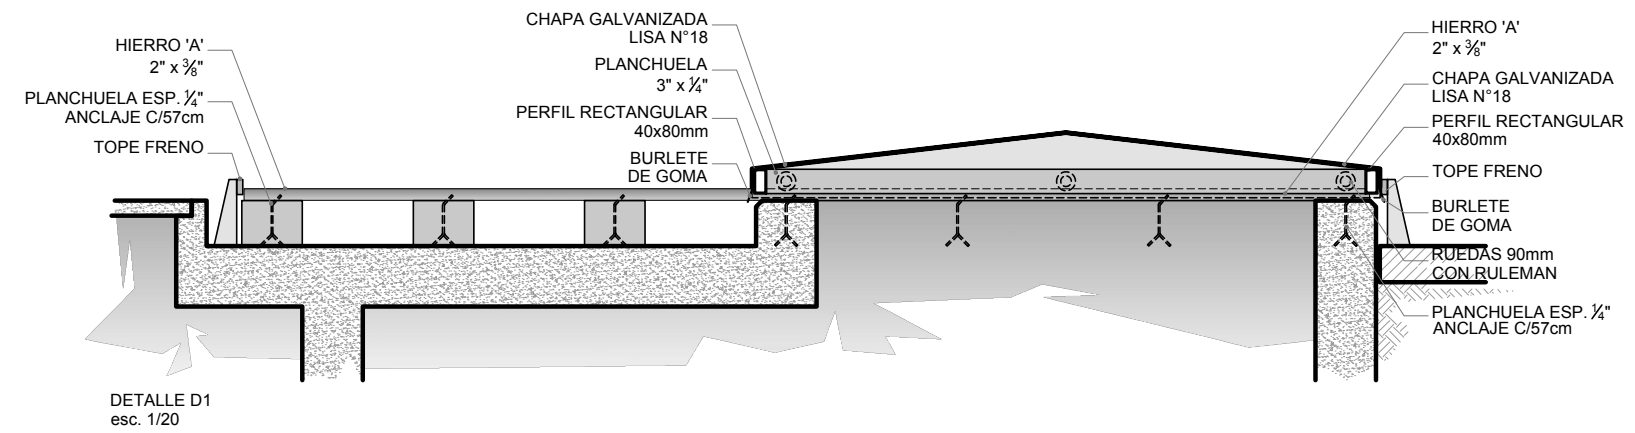

INGENIERIA CIVIL & ARQUITECTURA

Planificación y Ejecución de Obras Civiles

TEMA: **HABILITACIÓN DNB Edificio ex. IMPO**

Tanque de reserva de incendio

DEPTO.: MONTEVIDEO

LOCALIDAD: MONTEVIDEO

PLANO N°: **PA 5617**

SUSTITUYE A: **PLANO N°:**

CONTIENE: **ALBAÑILERÍA**

Detalles Tanque

DIBUJÓ	A.T. ALAN FELDKAMP	V° B°	FECHA:	ESCALAS:
COLABORÓ	ING. BERNARDO TALLAC		JUN - 2018	1:50
PROYECTISTA	ARQ. PAULO LECCHIO			1:25
JEFE DEPARTAMENTO	ARQ. SANDRA DE LEON			
SUB-GERENTE	ING. ALVARO VIGNOLO			

ARCHIVO:

CARPETA: COM-MVD-ALMACENES-ADECUACIÓN 1ER.PISO PARA COMERCIAL-PN4630-2017-G1

A2

DEPARTAMENTO DE PROYECTOS Y OBRAS CIVILES