



## PETICION DE OFERTA - LICITACIONES

Datos del Proveedor	Datos de la Petición / Oferta
<p>ACREEDOR PARA PETICION GENERICA Palacio de la Luz Montevideo 9 UY</p> <p>Nro de Fax 1 Nro Proveedor 600014</p>	<p>Núm. pet-oferta/Fecha Y51507 / 04.06.2018</p> <p>Persona de contacto/Tel. Paola Scarzella/155 INT.1126</p> <p>Nuestro nº fax (598) 2203 4302</p> <p>Nro de Licitacion <b>Y51507</b></p>

Montevideo, 15 de junio de 2018.-

### CIRCULAR N° 3

PROCEDIMIENTO DE COMPRA: **LICITACION ABREVIADA**

GRUPO: 533

OBJETO: Reacondicionamiento de escalera y aplacado de fibrocemento en patios de edificio IMPO.

Se comunica que la Gerencia de Sector Compras ha dispuesto:

#### **B) MODIFICAR EL PLIEGO DE CONDICIONES:**

- Se agrega PLANO 5631

#### **En III 2.2.2 RUBRO 2.3 - SUMINISTRO Y COLOCACIÓN DE ESCALONES**

##### **DONDE DICE:**

- Se suministrara y se colocará el revestimiento de tipo gress similares a los existentes en los escalones en donde se encuentre en mal estado o falte el mismo.

##### **DEBE DECIR:**

- Se suministrara y se colocará el revestimiento de porcelanato rectificado de 60x60 pegado con cemento tipo binda en huella y contrahuella de todos los escalones de dicha escalera.

##### **DONDE DICE:**

#### **III.2.2.2 RUBRO 2.2 - RETIRO DE ESCALONES DE GRESS**

-Se deberá realizar el retiro de todas huellas y contrahuellas de gress existentes en los tramos de escalera donde este esta terminación, y se deberá adecuar las superficie para recibir el nuevo sustrato.

##### **DEBE DECIR:**

#### **III.2.2.2 RUBRO 2.2 -**



## PETICION DE OFERTA - LICITACIONES

### RETIRO DE ESCALONES DE GRESS Y NARIZ DE HIERRO

-Se deberá realizar el retiro de todas huellas y contrahuellas de gress existentes en los tramos de escalera donde este esta terminación, y se deberá adecuar las superficie para recibir el nuevo sustrato. Además se retirara la nariz de hierro de todos los escalones.

La empresa deberá presentar muestras que se ajusten a lo solicitado, para la elección por la Dirección de la obra. Se establece precio de referencia, de forma que, dependiendo del costo real del material, se pagará o descontará dinero por este rubro.

Precio de referencia: U\$S 40 / m2 + IVA

Deberá dejarse el 10% del metraje para futuras reposiciones

En el cuadro de rubros

DONDE DICE:

2.1- Reparación de revoques	M2	50	23%
2.2- Retiro de escalones de gress	M2	2	23%
2.3- Suministro y coloc. de escalones	M2	2	23%

En el cuadro de rubros

DEBE DECIR:

2.1- Reparación de revoques	M2	60	23%
2.2- Retiro de escalones de gress y nariz de hierro	GL	1	23%
2.3- Suministro y coloc. de porcelanato	M2	50	23%

### Además se agregan los rubros:

#### **Rubro 2.9 - Zócalos:**

Se deberá suministrar y colocar un zócalo de 5cm en porcelanato siguiendo todo el recorrido de la escalera. El mismo será de 50ml ejecutándose según lo especificado en el plano PA-5631.

#### **Rubro 2.10 - Buña de terminación:**

Se deberá suministrar y colocar una buña de terminación en cada encuentro de huella y contrahuella. Ver plano PA-5631

Se deberán presentar muestras a la dirección de obra para su aprobación.


Se agrega al cuadro de rubros:

2.9 -Zócalos de porcelanato	ML	50	23%
2.10 -Buña de terminación	ML	70	23%


Saludamos atentamente,

mf

**Cra. ETHEL ZANETTI**  
SURGERENTE  
SUB GCIA. DE COMPRAS Y CONT.  
GCIA. DE SECTOR COMPRAS

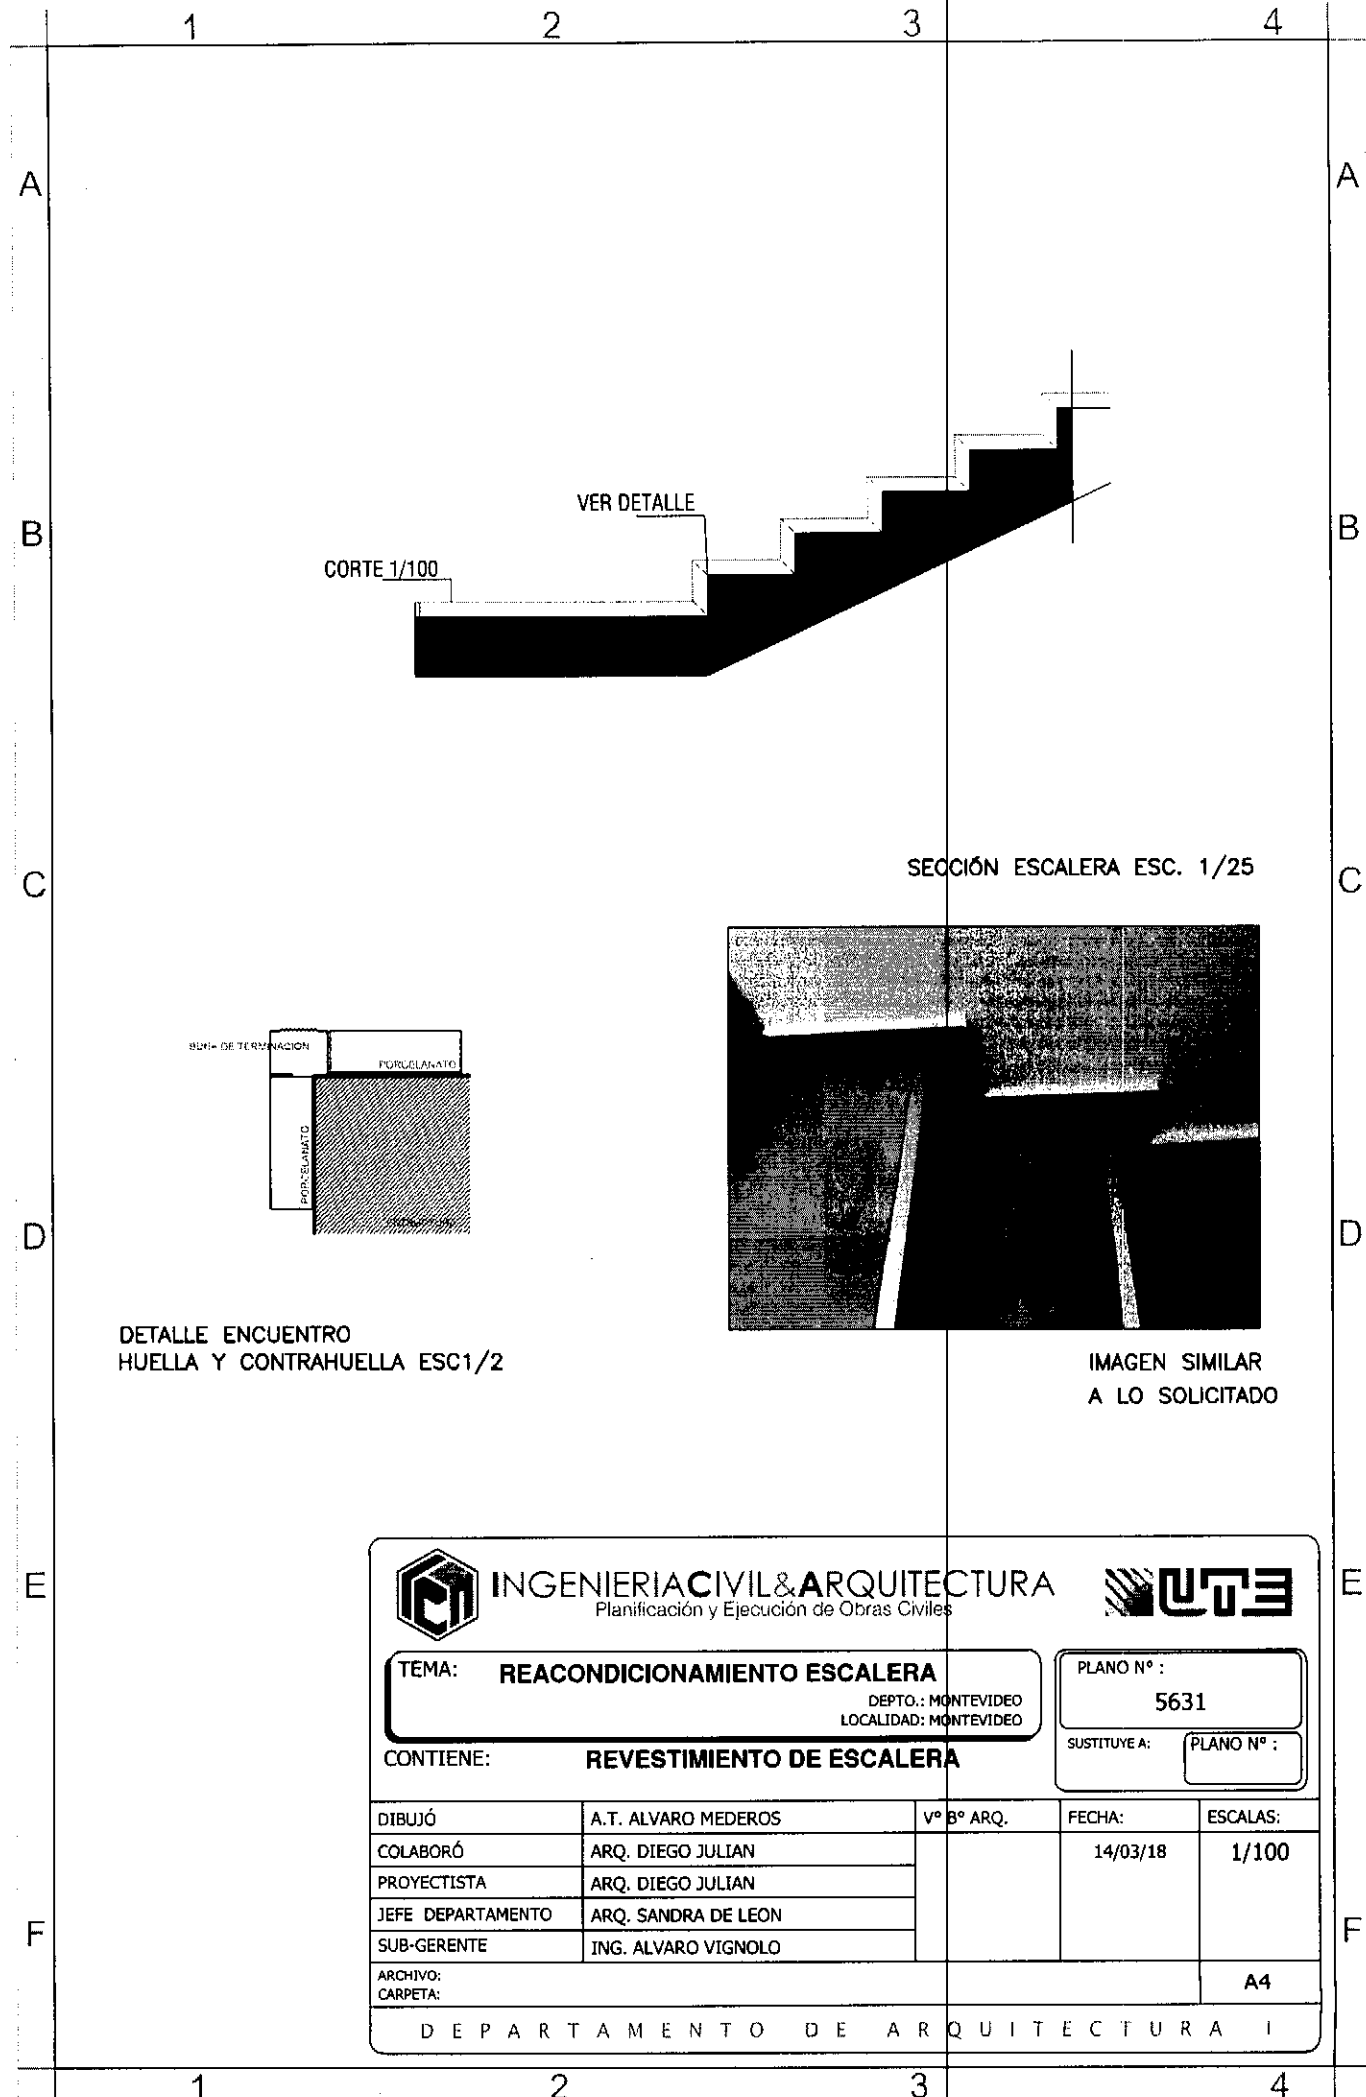

SECCIÓN ESCALERA ESC. 1/25

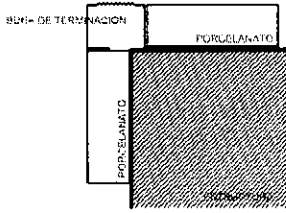

DETALLE ENCUENTRO HUELLA Y CONTRAHUELLA ESC1/2

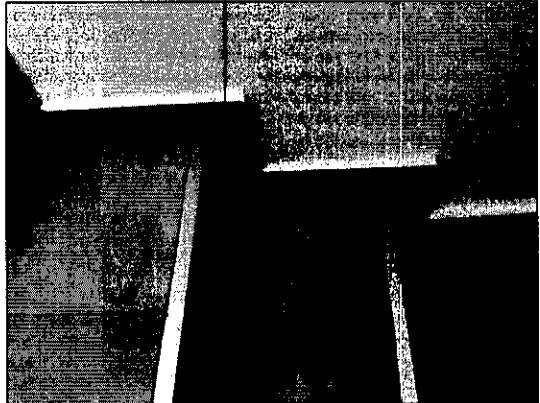



IMAGEN SIMILAR A LO SOLICITADO



**INGENIERIA CIVIL & ARQUITECTURA**  
Planificación y Ejecución de Obras Civiles



TEMA: **REACONDICIONAMIENTO ESCALERA**  
DEPTO.: MONTEVIDEO  
LOCALIDAD: MONTEVIDEO

PLANO N° :  
**5631**

SUSTITUYE A: PLANO N° :

CONTIENE: **REVESTIMIENTO DE ESCALERA**

DIBUJÓ	A.T. ALVARO MEDEROS	Vº Bº ARQ.	FECHA:	ESCALAS:
COLABORÓ	ARQ. DIEGO JULIAN		14/03/18	1/100
PROYECTISTA	ARQ. DIEGO JULIAN			
JEFE DEPARTAMENTO	ARQ. SANDRA DE LEON			
SUB-GERENTE	ING. ALVARO VIGNOLO			
ARCHIVO:	CARPETA:			A4

D E P A R T A M E N T O D E A R Q U I T E C T U R A I