


mueble cajonera  
con gabinete  
superior separador

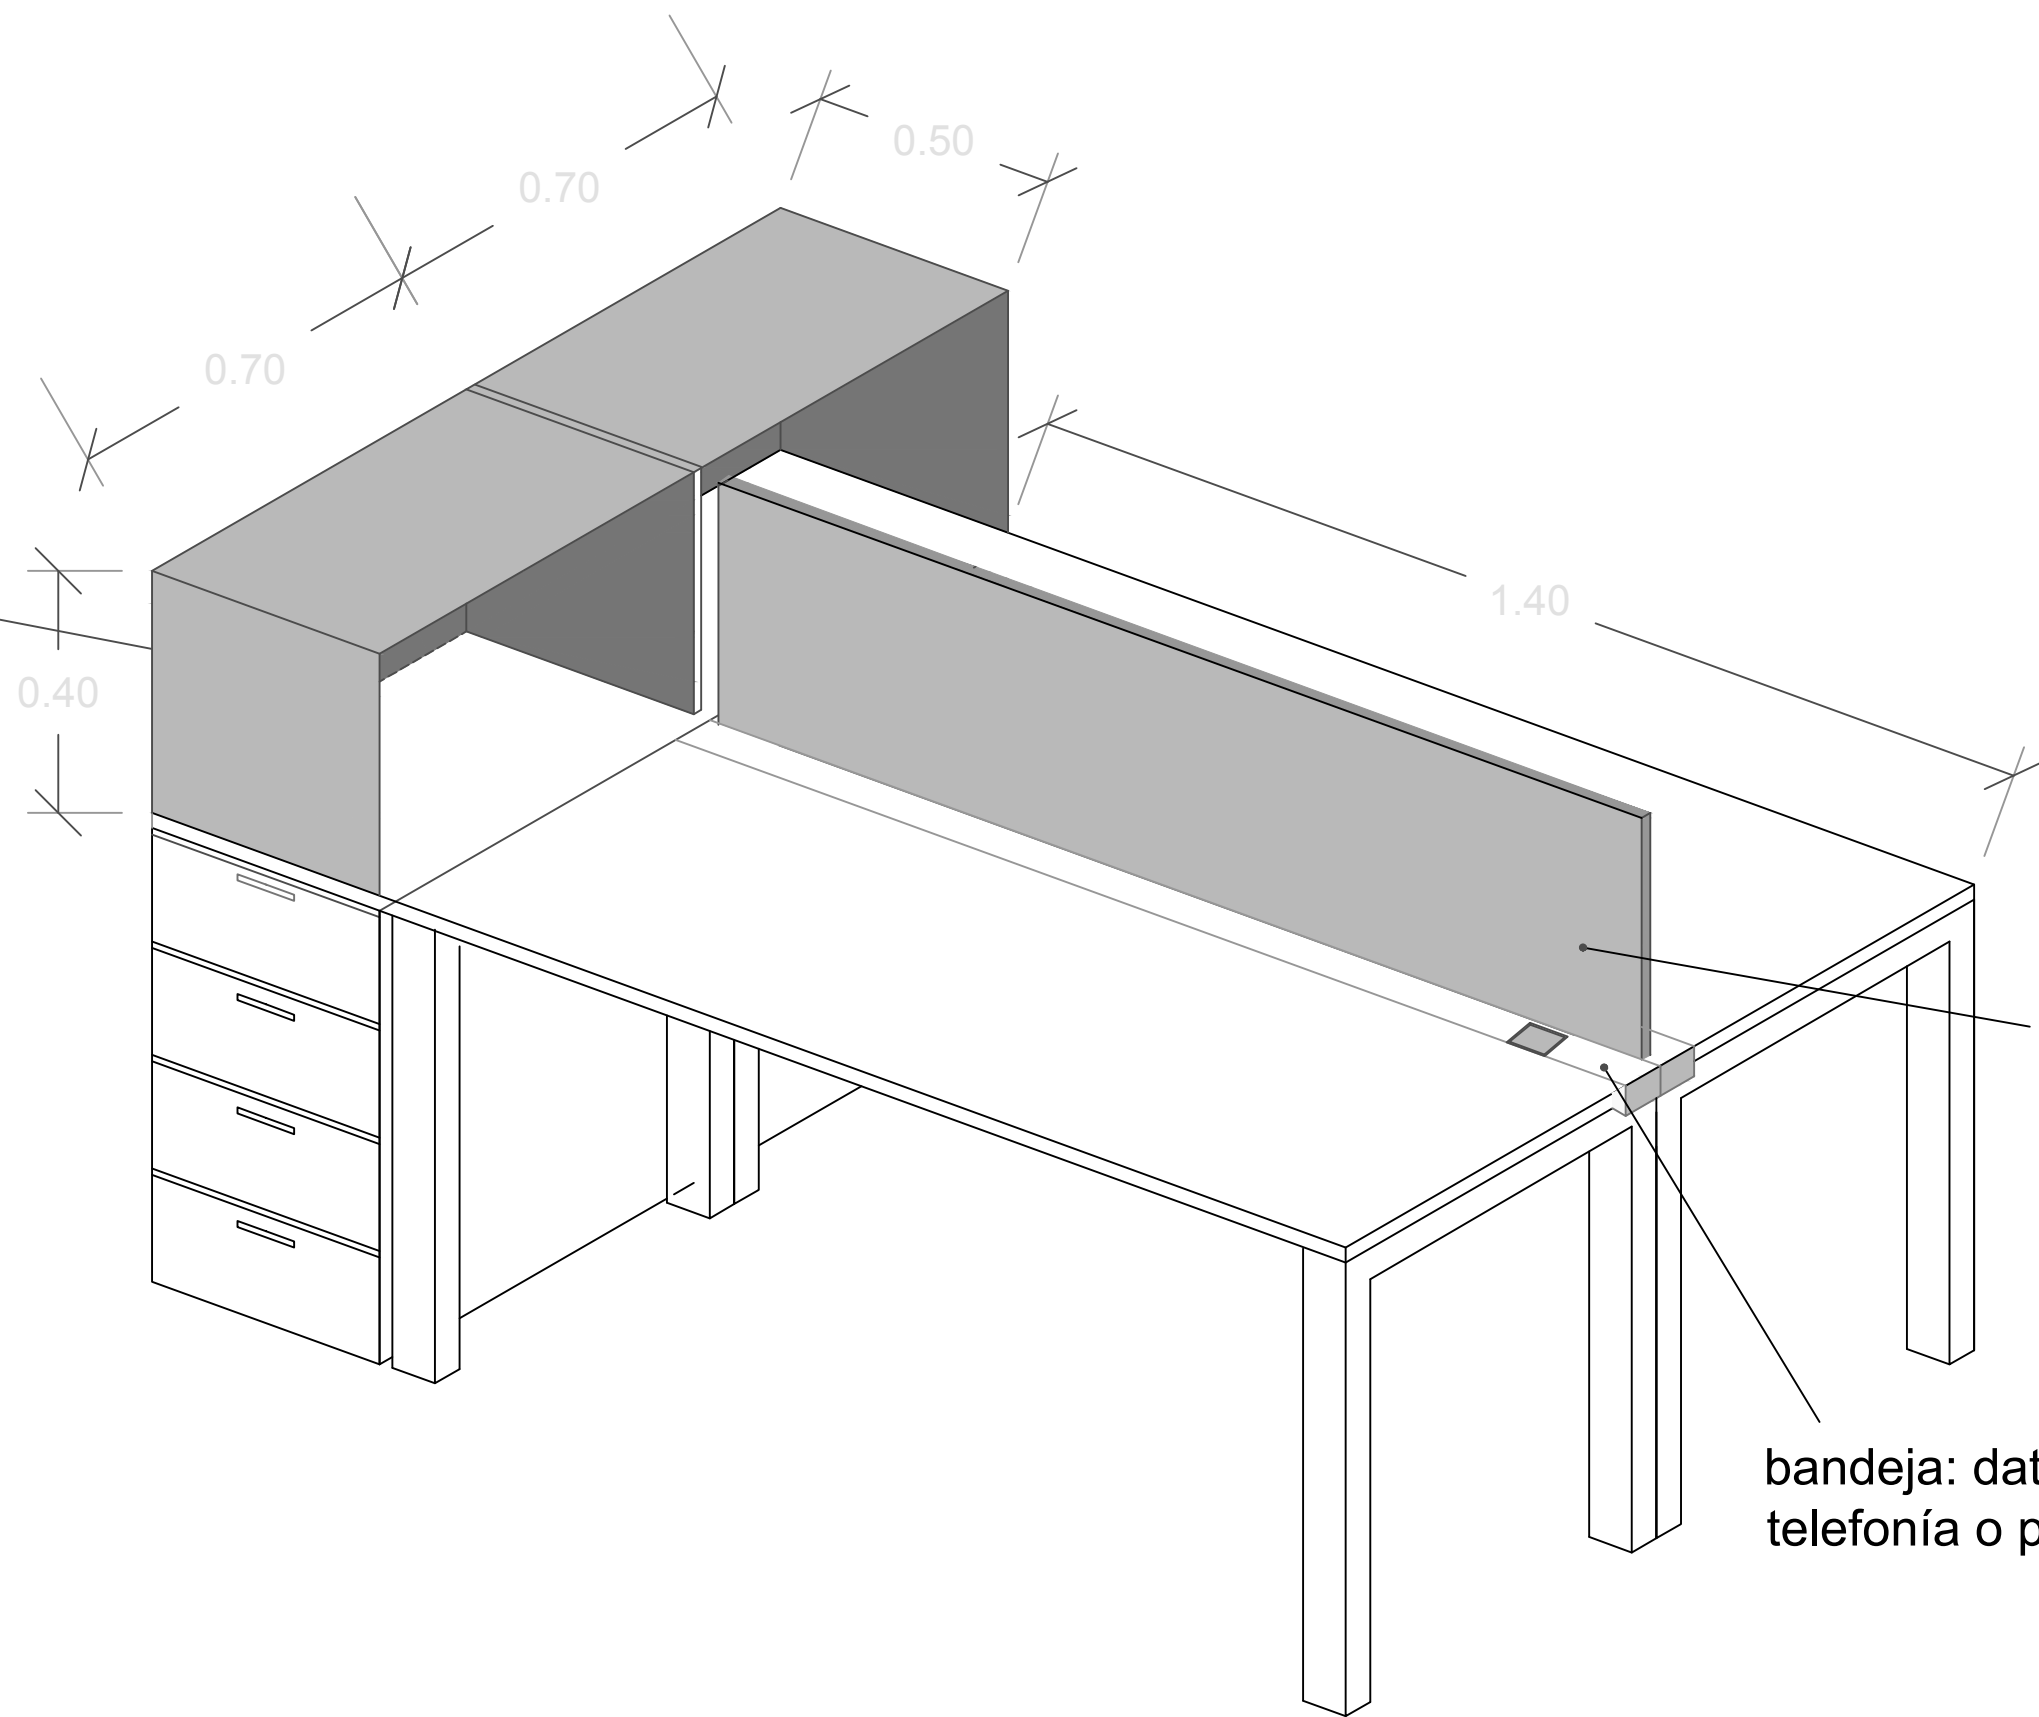

divisoria

bandeja: datos,  
telefonía o potencia

ISOMETRICA\_MOBILIARIO

 <b>INGENIERIA CIVIL &amp; ARQUITECTURA</b> Planificación y Ejecución de Obras Civiles			
TEMA: <b>EQUIPAMIENTO SEDE NORTE</b> <small>DEPTO. MONTEVIDEO LOCALIDAD: MONTEVIDEO</small>			
CONTIENE <b>MOBILIARIO (ITEM. 5, 6 y 7)</b>		PLANO N°: 1	SUBGRUPO: 4
DEPARTAMENTO DE EQUIPAMIENTO DE OFICINAS		DIBUJO: A.T. AGUSTIN ISE	COLABORÓ:
PROYECTISTA:		JEFE DEPARTAMENTO: ARTURO IZQUIERDO	SUB-GERENTE: ING. ALVARO VIGNOLO
ARCHIVO:		FECHA: MAY   2017	ESCALAS:
CARPETA:		VCB:	A3