




Pase existente en muro de mampostería - Cielorraso a retirar y posterior sustitución - Corrección de recorrido de desagüe
Esc: 1/75

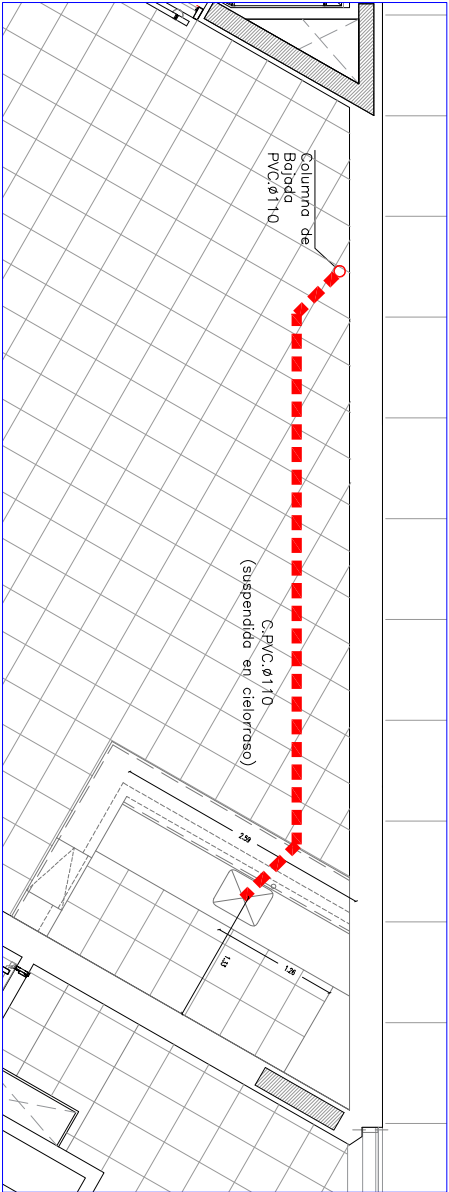


Detalle - Cañería Suspendida sobre cielo raso y conexión a Columna de Bajada
Esc: 1/75

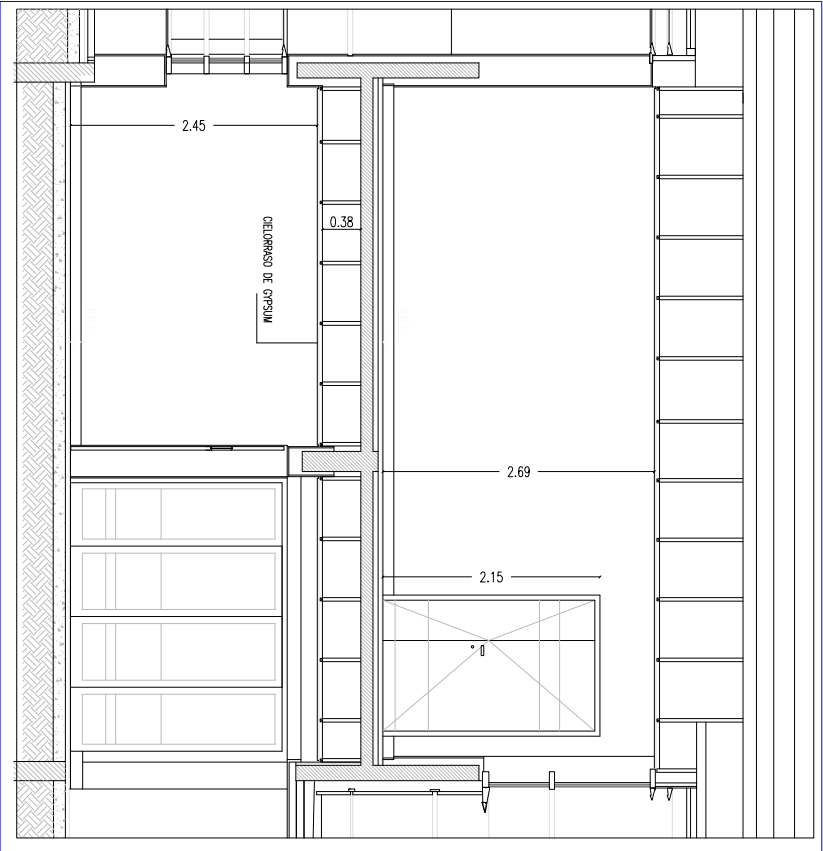

Corte 1-1
Esc: 1/75

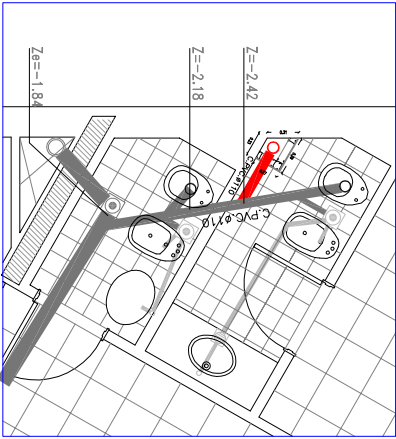

Detalle - Conexión de Columna de Bajada a Red Existente
Esc: 1/75

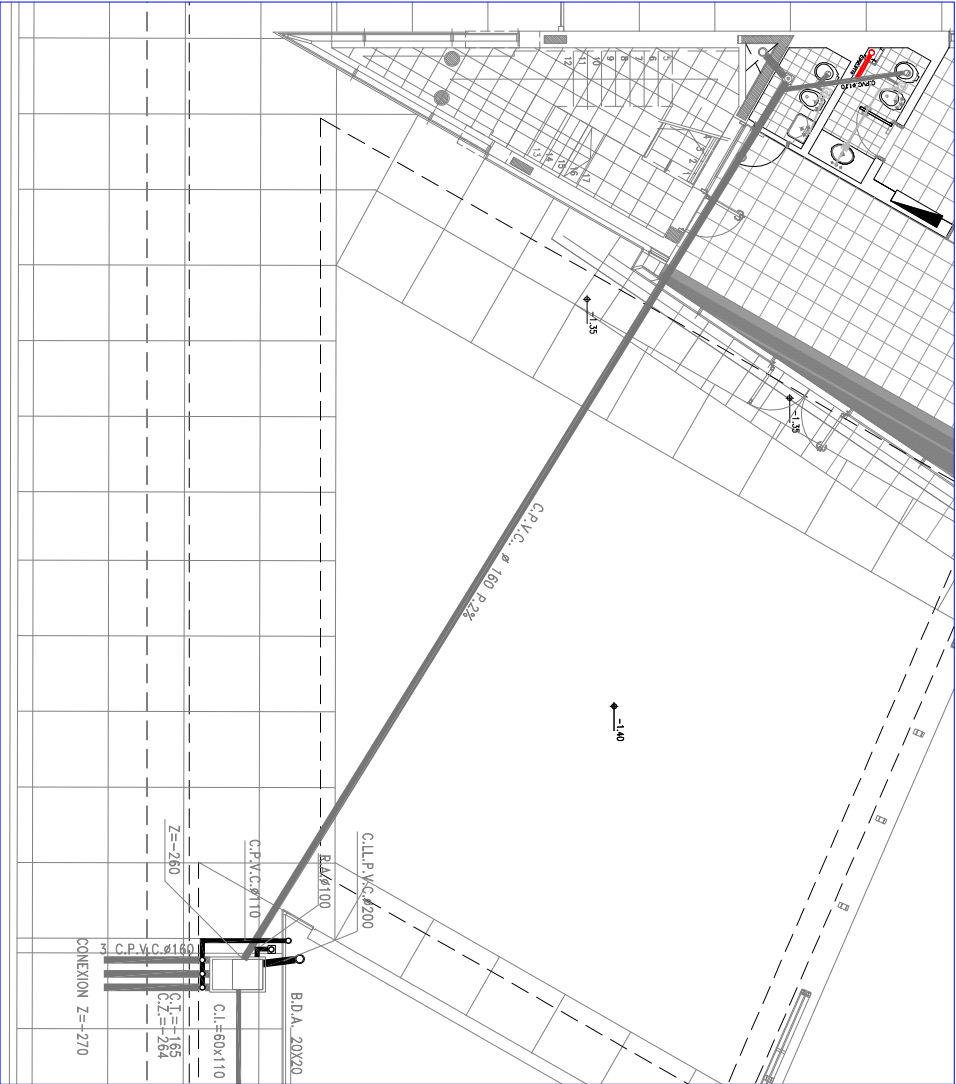

Planta General - Conexión al Colector
Esc: 1/150

NOTAS:

NOTA 1: Las cotas de zampado corresponden a planos originales de Sanitaria, por lo que deberán ser rectificadas en obra.

MANTENIMIENTO EDILICIO		SECTOR INTEGRAL COMPLEJO TORRE	
OBRA: KITCHENETTE - Edificio Guardería "Los Locos Bajitos"			
CONTIENE: Desagüe Suspendido - Planta General - Corte - Detalles		ESCALA: 1/75 - 1/150	
PROYECTO: V.A.		FECHA: Setiembre 2018	
DIBUJO: N.M.			
		LÁMINA 18A	