
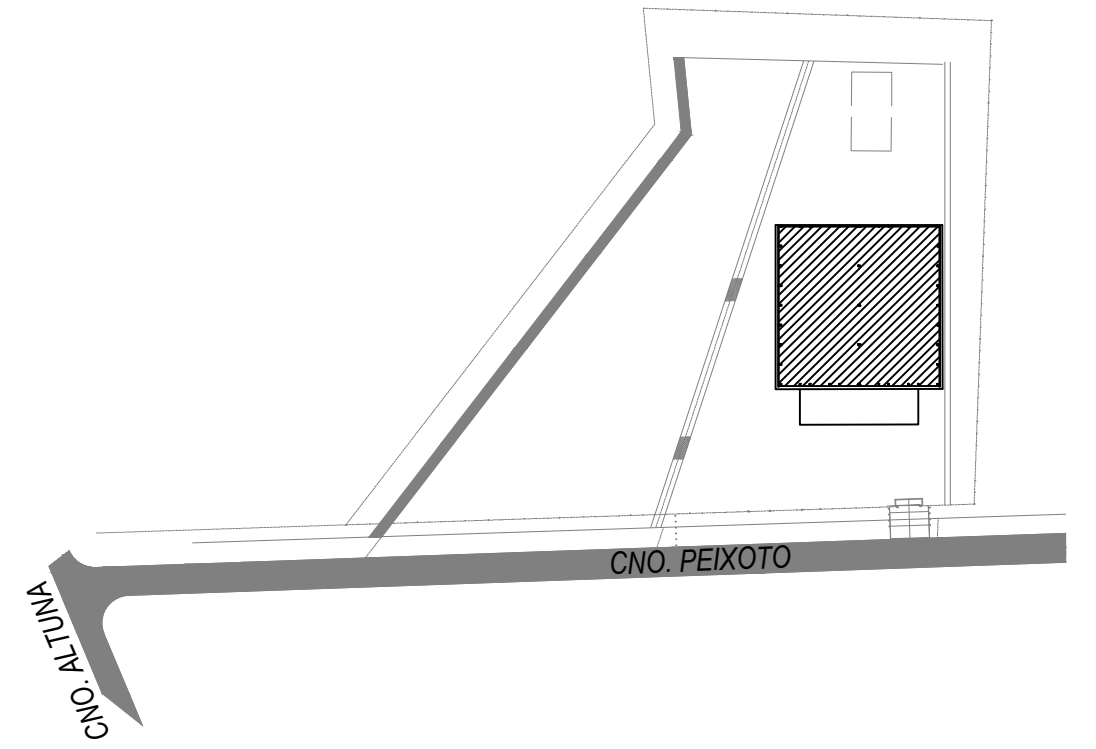


PLANTA UBICACION

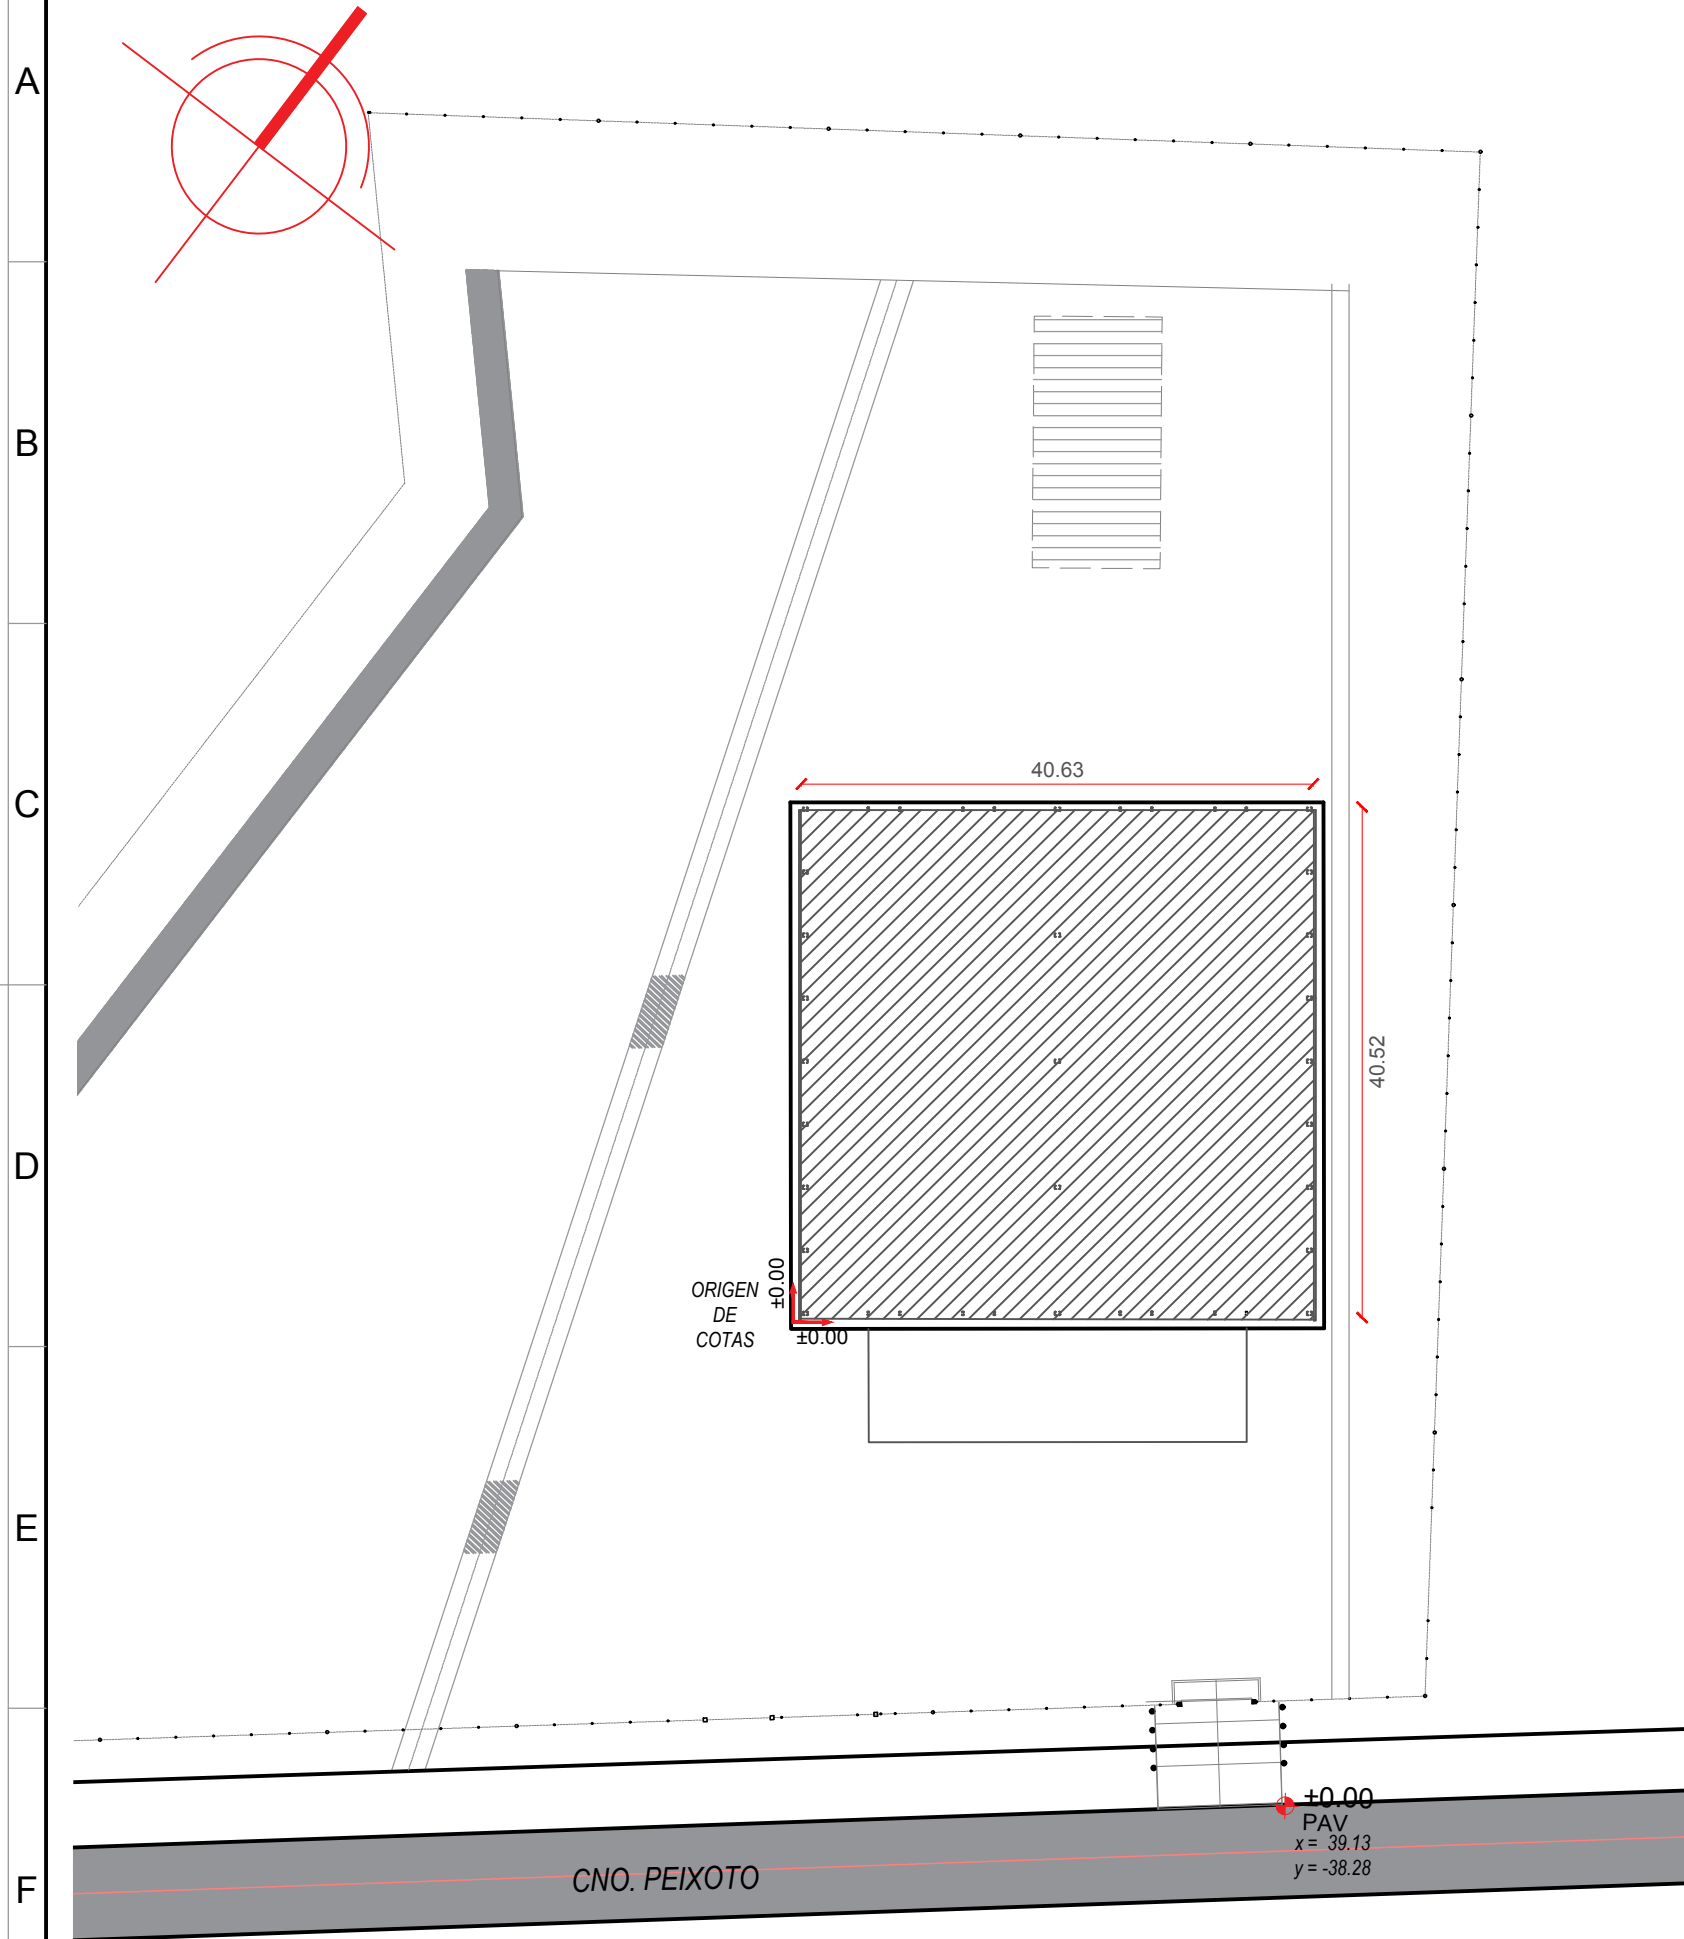

 INGENIERIA CIVIL & ARQUITECTURA Planificación y Ejecución de Obras Civiles			
TEMA: DEPOSITO METALICO MELILLA DEPTO.: MONTEVIDEO LOCALIDAD: MONTEVIDEO		PLANO N°: PE5875 SUSTITUYE: PLANO N°:	
CONTIENE: PLANTA UBICACION		DIBUJÓ: A.T. NATALIE NUÑEZ COLABORÓ: PROYECTISTA: ING. RICARDO BRAÑA JEFE DEPARTAMENTO: ING. CAROLINA BELLERATI SUB-GERENTE: ING. ALVARO VIGNOLO	
DEPARTAMENTO DE PROYECTOS Y OBRAS CIVILES		ARCHIVO: UBICACION DWG CARPETA: TRA-MVD-MELILLA-Y52041-DEPOSITO METALICO-PN6513-2018-G3 V° B°: 1/19 FECHA: 1/19 ESCALAS: VARIAS A3	