


PLANTA UBICACION / escala 1:1000

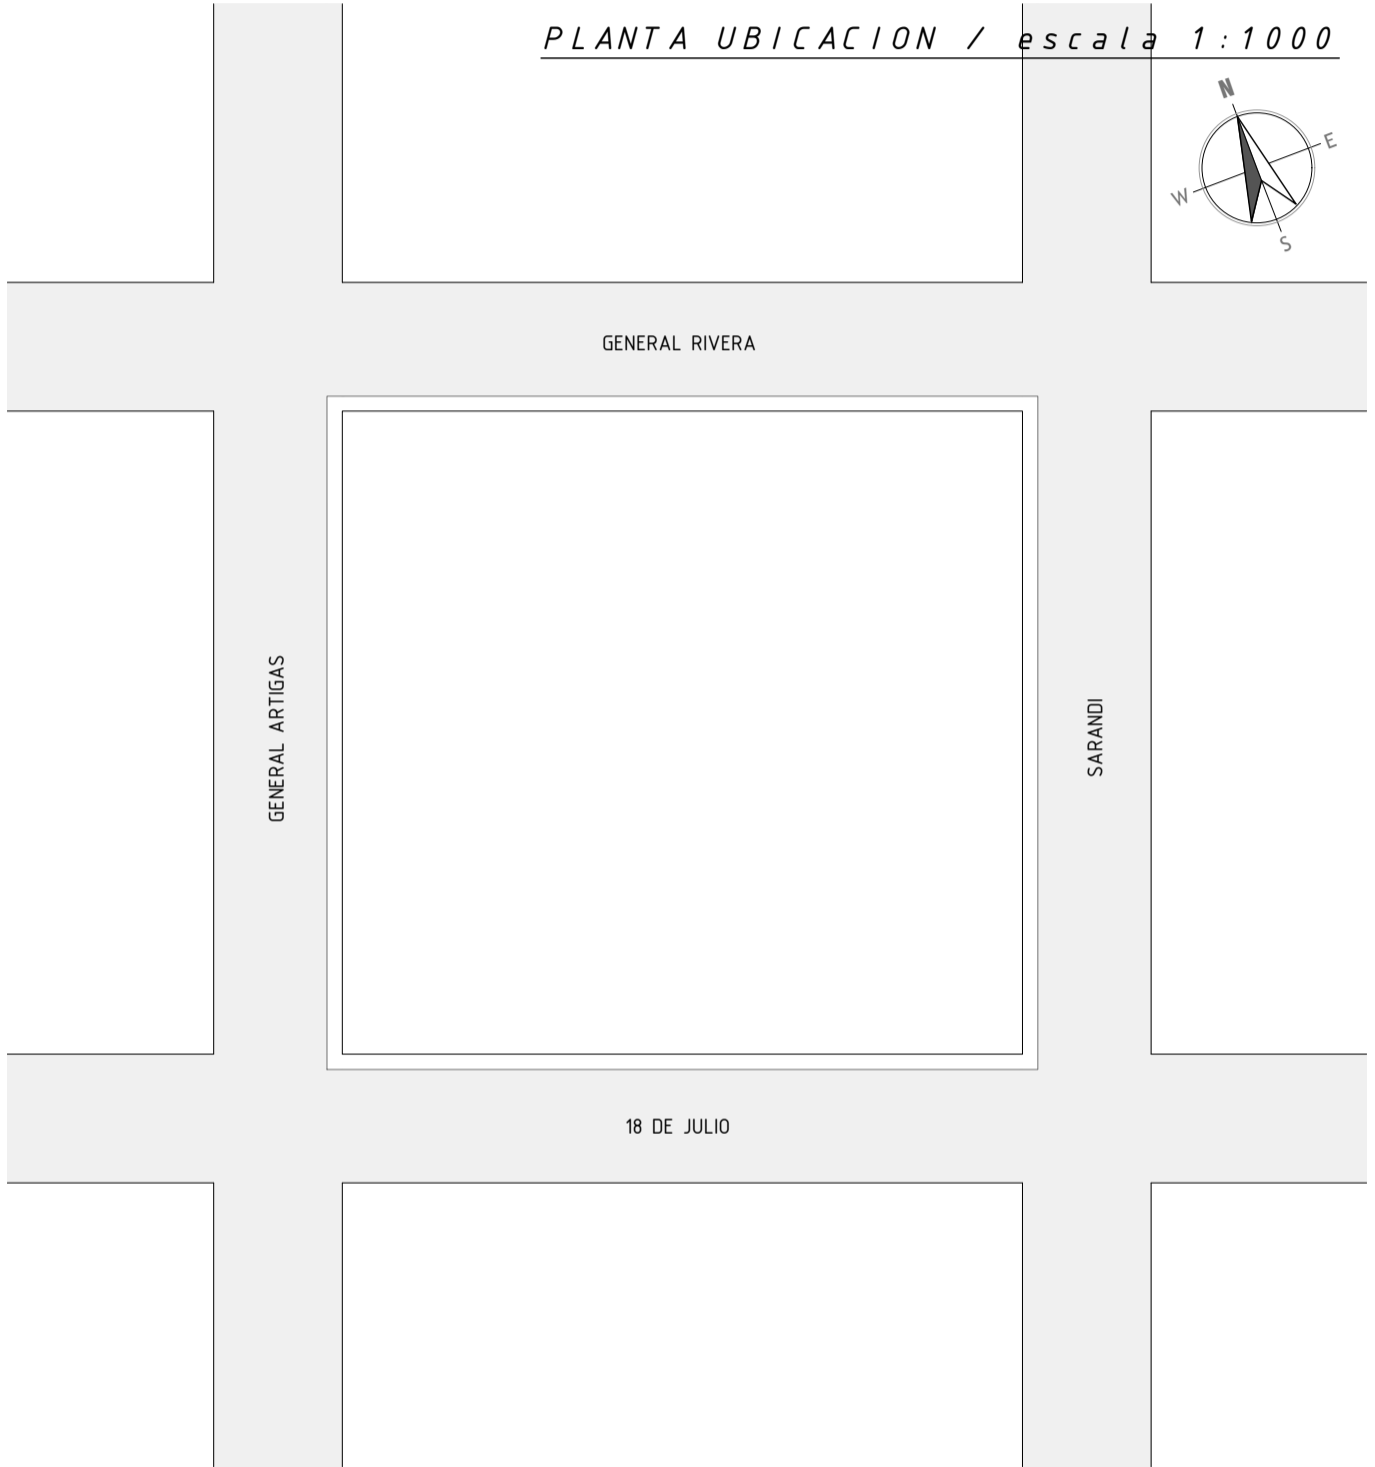

DIRECCION NACIONAL DE BOMBEROS		PROYECTO TECNICO SIMPLIFICADO	
LOCAL / PROPIETARIO: UTE / OFICINA COMERCIAL			
DIRECCION: GENERAL RIVERA n170		PADRON: P A D R O N	
LOCALIDAD: ROSARIO	DEPTO.: COLONIA	ESCALA 1/1000	lámina A01
DESTINO: GRUPO C / Cat. C-2	AREA A HABILITAR: 145 m ²	FECHA 01/2014	