


x:\1000 - CONTRATOS\1465 - UTE\_URU-MODERNIZ\_EQ-PROY\_BAYGORRIA\300\_DESARROLLO\11\_Subitem D\04\_Circulares\00\_CAD\1465-STN-BAY-ELE-202 - Rev.1.dwg  
Última Actualización: Thu, 12 Dec 2019 - 10:53  
Impresión: Thu, 12 Dec 2019 - 11:01

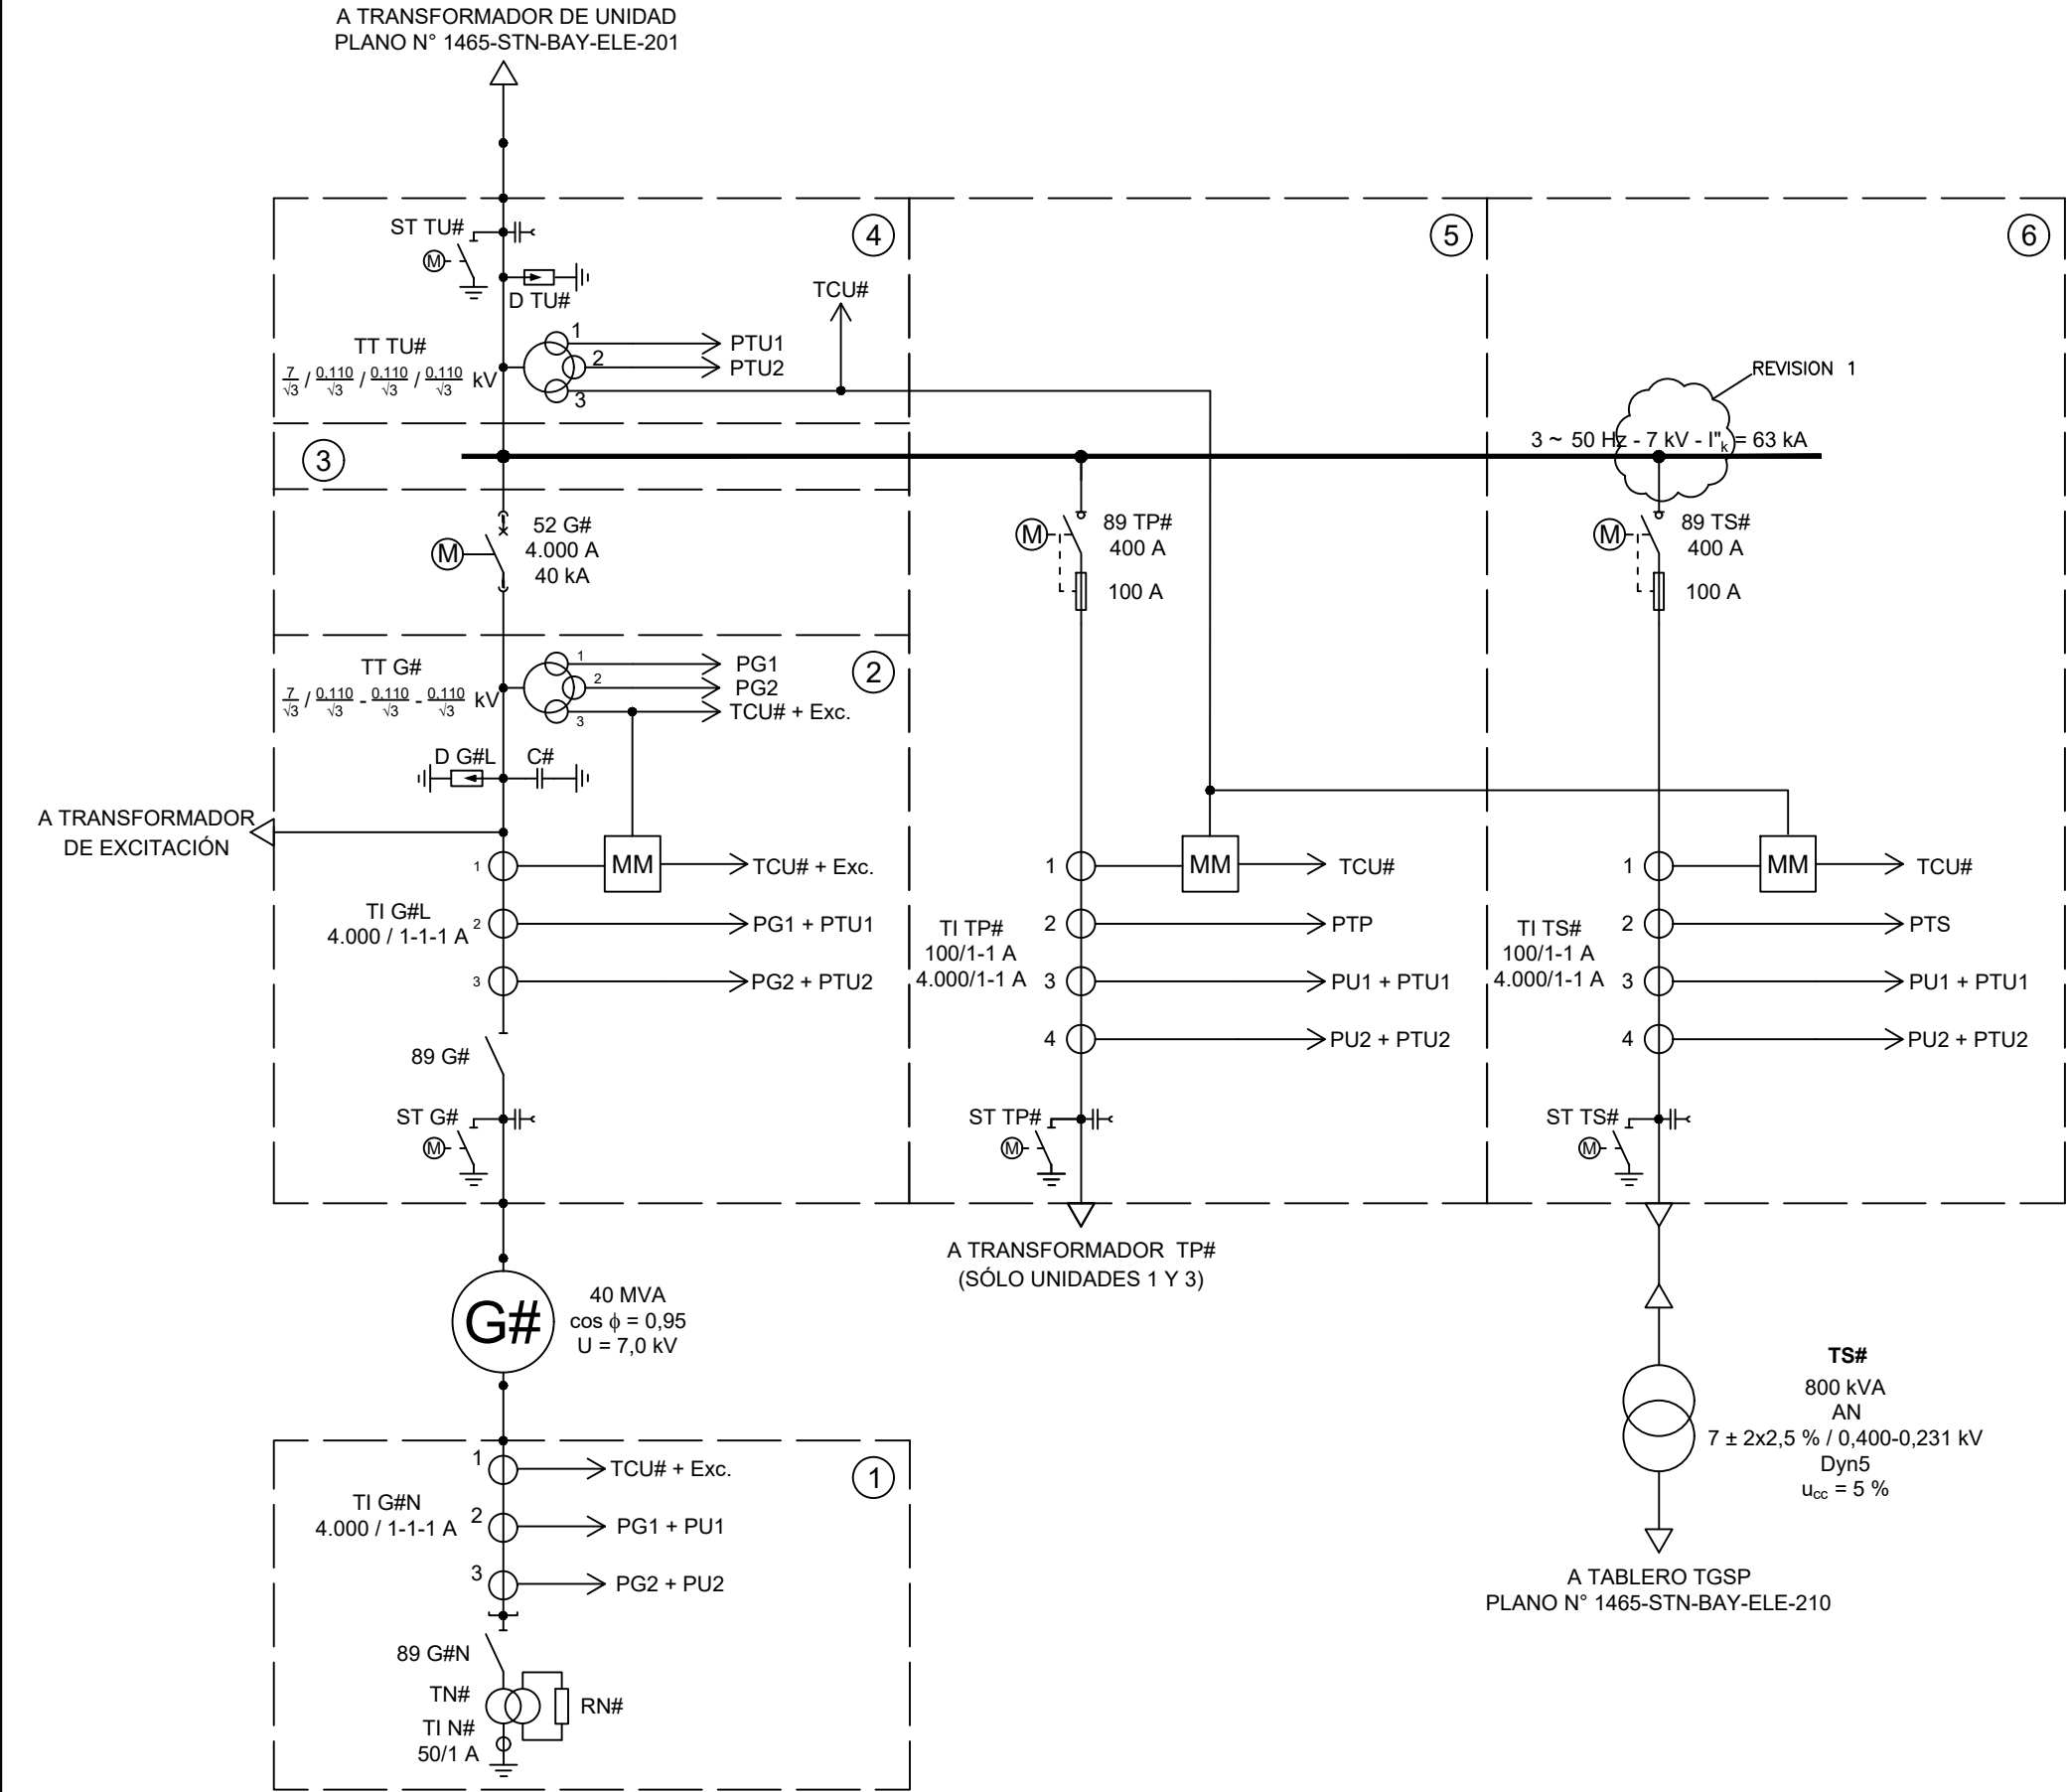

TRANSFORMADORES DE TENSIÓN				
DESIGNACIÓN	SECUNDARIO	USO	PRESTACIÓN (VA)	CLASE
TT G#	1	PROT. GENERADOR SISTEMA 1	30	3P
	2	PROT. GENERADOR SISTEMA 2	30	3P
	3	MEDICIÓN	30	0,5
TT TU#	1	PROT. TRANSFORM. UNIDAD SISTEMA 1	30	3P
	2	PROT. TRANSFORM. UNIDAD SISTEMA 2	30	3P
	3	MEDICIÓN	30	0,5

TRANSFORMADORES DE CORRIENTE					
DESIGNACIÓN	NÚCLEO	USO	PRESTACIÓN (VA)	CLASE	FACTOR SEGUR. INSTRUM. (FS)
TI G#L	1	MEDICIÓN	30	0,5	5
	2	PROT. GENERADOR Y TRANSF. SISTEMA 1	30	5P20	--
	3	PROT. GENERADOR Y TRANSF. SISTEMA 2	30	5P20	--
TI G#N	1	MEDICIÓN	30	0,5	5
	2	PROT. GENERADOR Y UNIDAD SISTEMA 1	30	5P20	--
	3	PROT. GENERADOR Y UNIDAD SISTEMA 2	30	5P20	--
TI TP#	1	MEDICIÓN	30	0,5	5
	2	PROT. TRANSFORM. POBLACIÓN	30	5P20	--
	3	PROT. UNIDAD Y TRANSFORM. SIST. 1	30	5P20	--
	4	PROT. UNIDAD Y TRANSFORM. SIST. 2	30	5P20	--
TI TS#	1	MEDICIÓN	30	0,5	5
	2	PROT. TRANSFORM. SERVICIOS PROPIOS	30	5P20	--
	3	PROT. UNIDAD Y TRANSFORM. SIST. 1	30	5P20	--
	4	PROT. UNIDAD Y TRANSFORM. SIST. 2	30	5P20	--

LEYENDAS:

- Exc. SISTEMA DE EXCITACIÓN
- PG1-2 PROTECCIONES DE GENERADOR (SISTEMAS 1-2)
- PTU1-2 PROTECCIONES DE TRANSFORMADOR DE UNIDAD (SISTEMAS 1-2)
- PU1-2 PROTECCIONES DE UNIDAD GENERADOR-TRANSFORMADOR (SISTEMAS 1-2)
- TCU# TABLERO DE CONTROL DE UNIDAD
- TGSP TABLERO GENERAL DE SERVICIOS PROPIOS

REFERENCIAS:

- 1465-STN-BAY-ELE-200 SÍMBOLOS ELÉCTRICOS
- 1465-STN-BAY-ELE-201 ESQUEMA UNIFILAR GENERAL
- 1465-STN-BAY-ELE-210 CENTRAL - TABLERO GENERAL DE SERVICIOS PROPIOS (TGSP) - ESQUEMA UNIFILAR

FECHA	REV.	DESCRIPCION	REVISO	APROBO
12/12/19	1	REVISION GENERAL	AC	CC
31/05/19	0	PARA EMISIÓN	AC	CC

RENOVACIÓN DE LA CENTRAL  
HIDROELÉCTRICA RINCÓN DE  
BAYGORRIA, INGENIERÍA BÁSICA



	NOMB.	FECHA	FIRMA
DISEÑO:	AC		
DIBUJO:	LZ		
CHQ.:	AC		
APROB.:	CC		
ESCALA:	S/C	HOJA:	1/1

SISTEMA DE MEDIA TENSIÓN	
ESQUEMA UNIFILAR	
PLANO N°: 1465-STN-BAY-ELE-202	REVISION 1