



Fecha	Modificaciones	Aprobado	Fecha	Modificaciones	Aprobado
 GERENCIA SECTOR ESTUDIOS Y PROYECTOS					
ESTACION MONTEVIDEO P (GIS) ACOMETIDA Y TRAZA DE CABLES MEDIA TENSION					
PROYECTADO R.Canalis	DIBUJADO R.Canalis	CONTROLADO	APROBADO	FECHA 12/2018	ESCALA S/E
				PLANO SCo-P12	HOJA 1 de 3


CORTE A-A

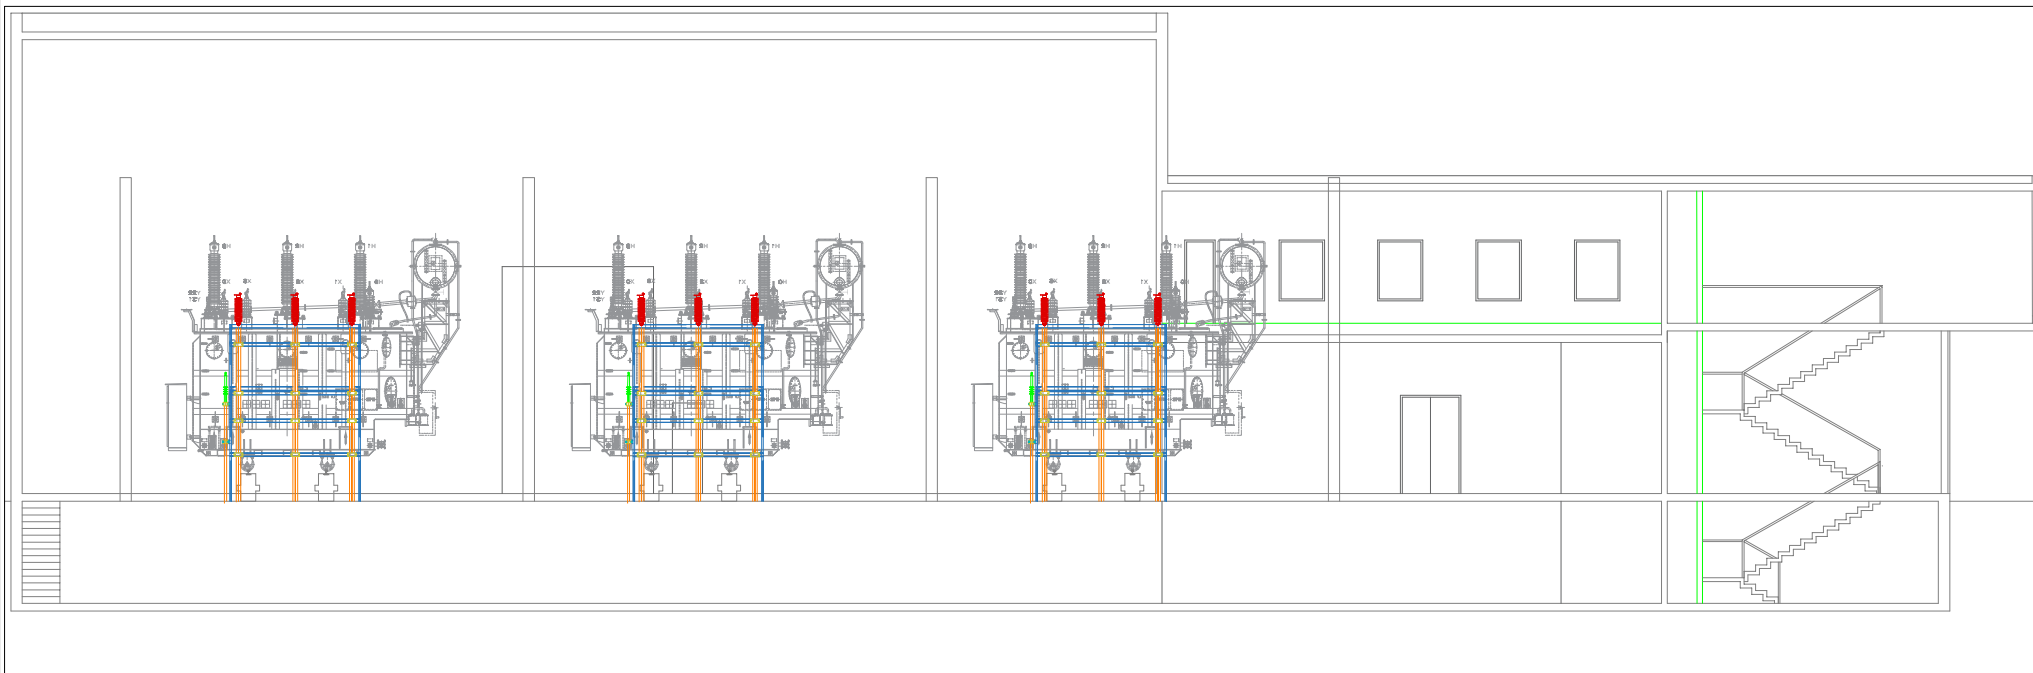


DETALLE MACIZO DENTRO DE LA CUBA

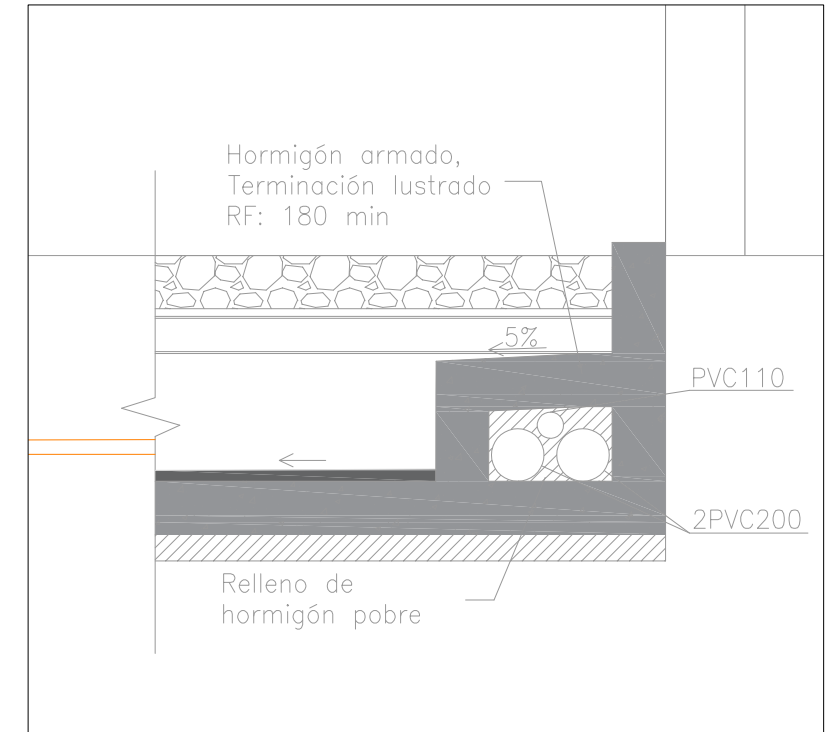

CORTE A'-A'

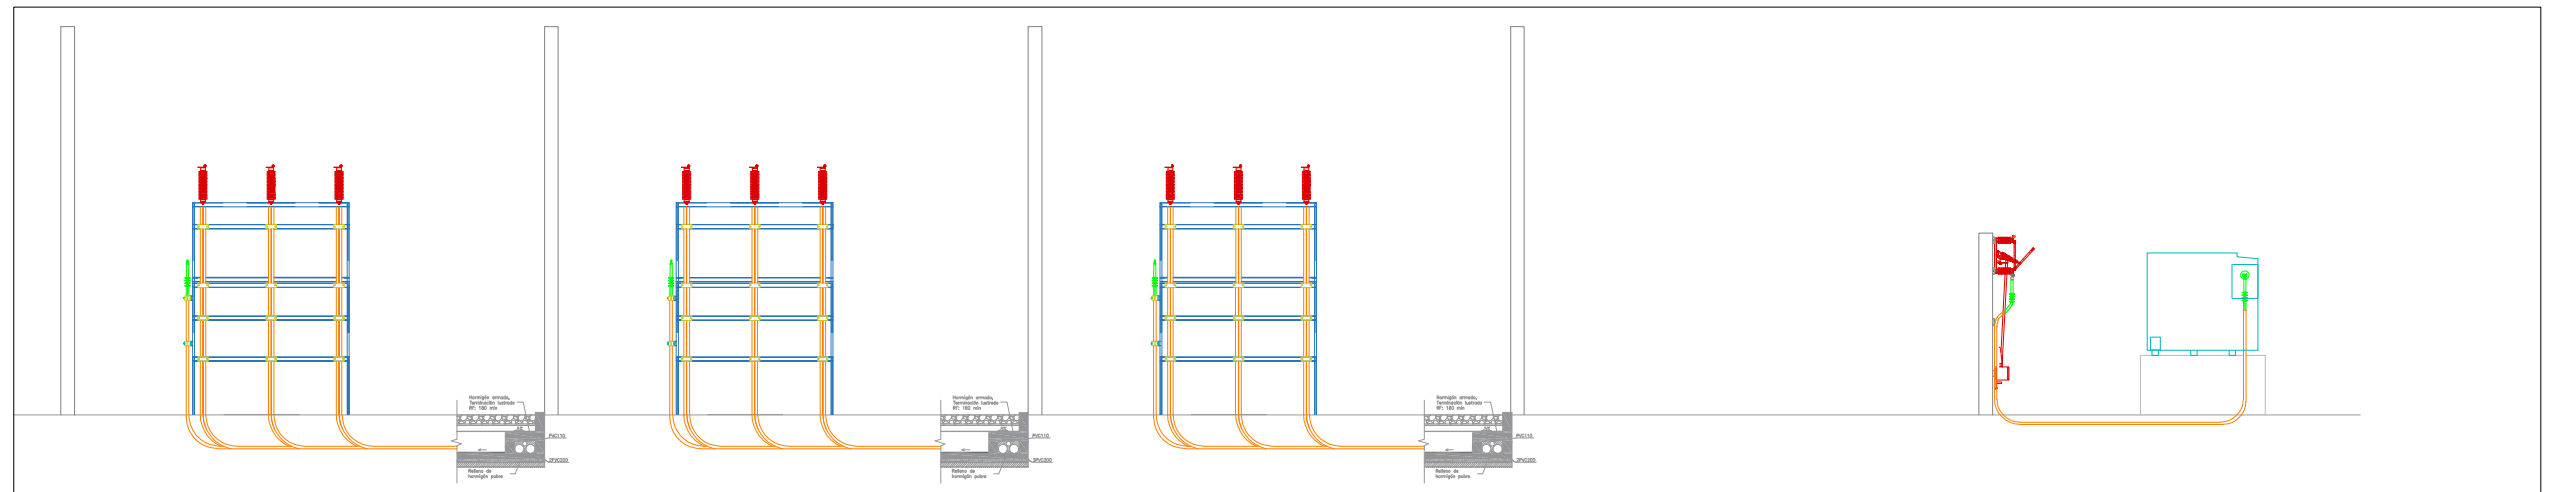


DETALLE CONEXIÓN RPAT

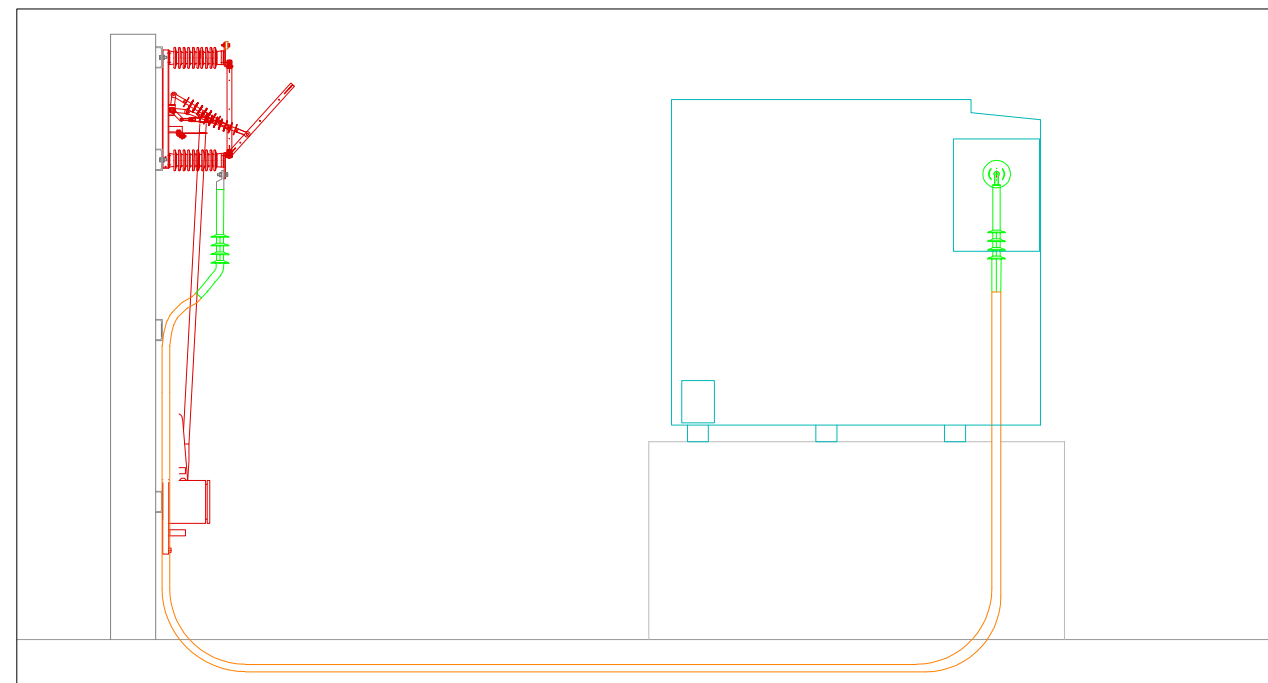


Fecha	Modificaciones	Aprobado	Fecha	Modificaciones	Aprobado
 GERENCIA SECTOR ESTUDIOS Y PROYECTOS					
ESTACION MONTEVIDEO P (GIS) ACOMETIDA Y TRAZA DE CABLES MEDIA TENSIÓN (RPAT)					
PROYECTADO R.Canalis I.Rodriguez	DIBUJADO R.Canalis	CONTROLADO	APROBADO	FECHA 12/2018	ESCALA S/E
				PLANO SCo-P12	HOJA 2 de 3


CORTE B-B

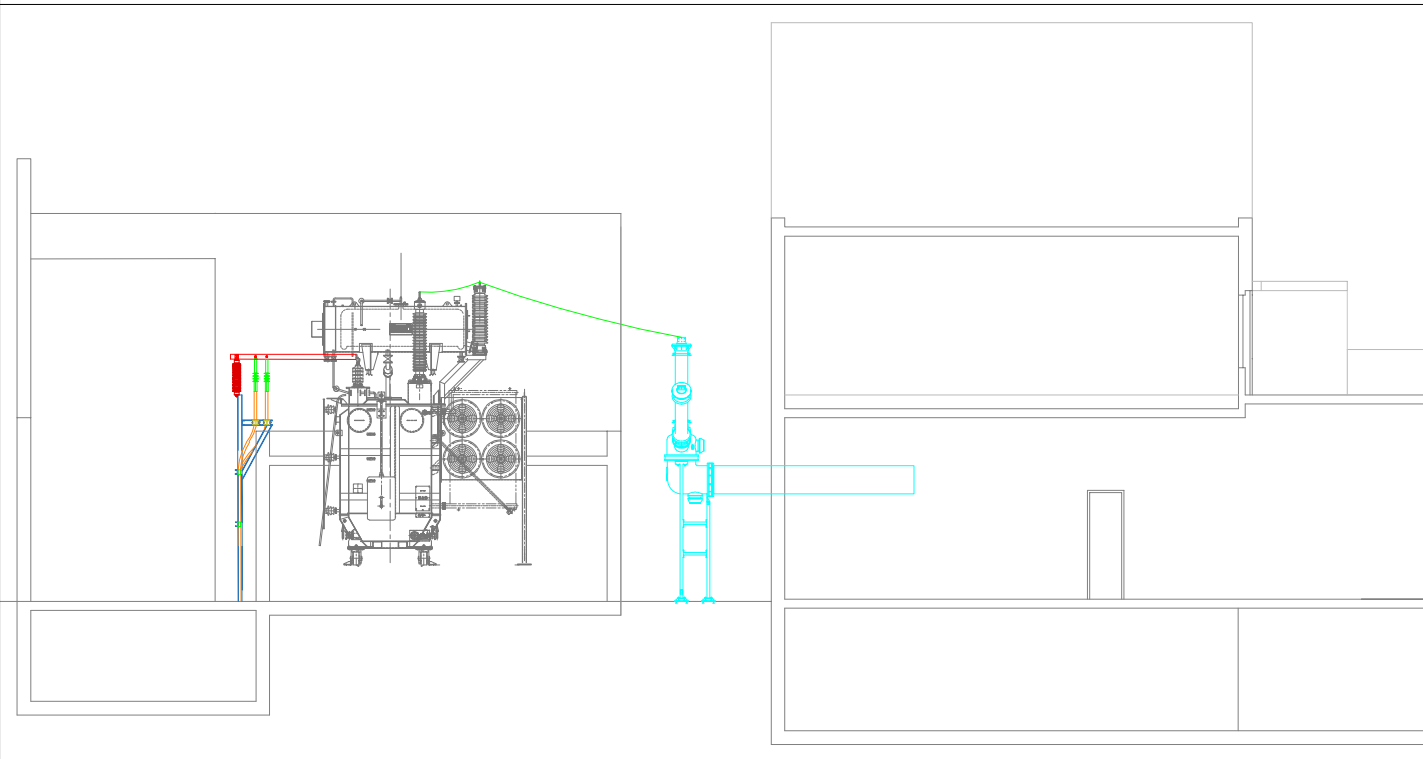


CORTE D-D

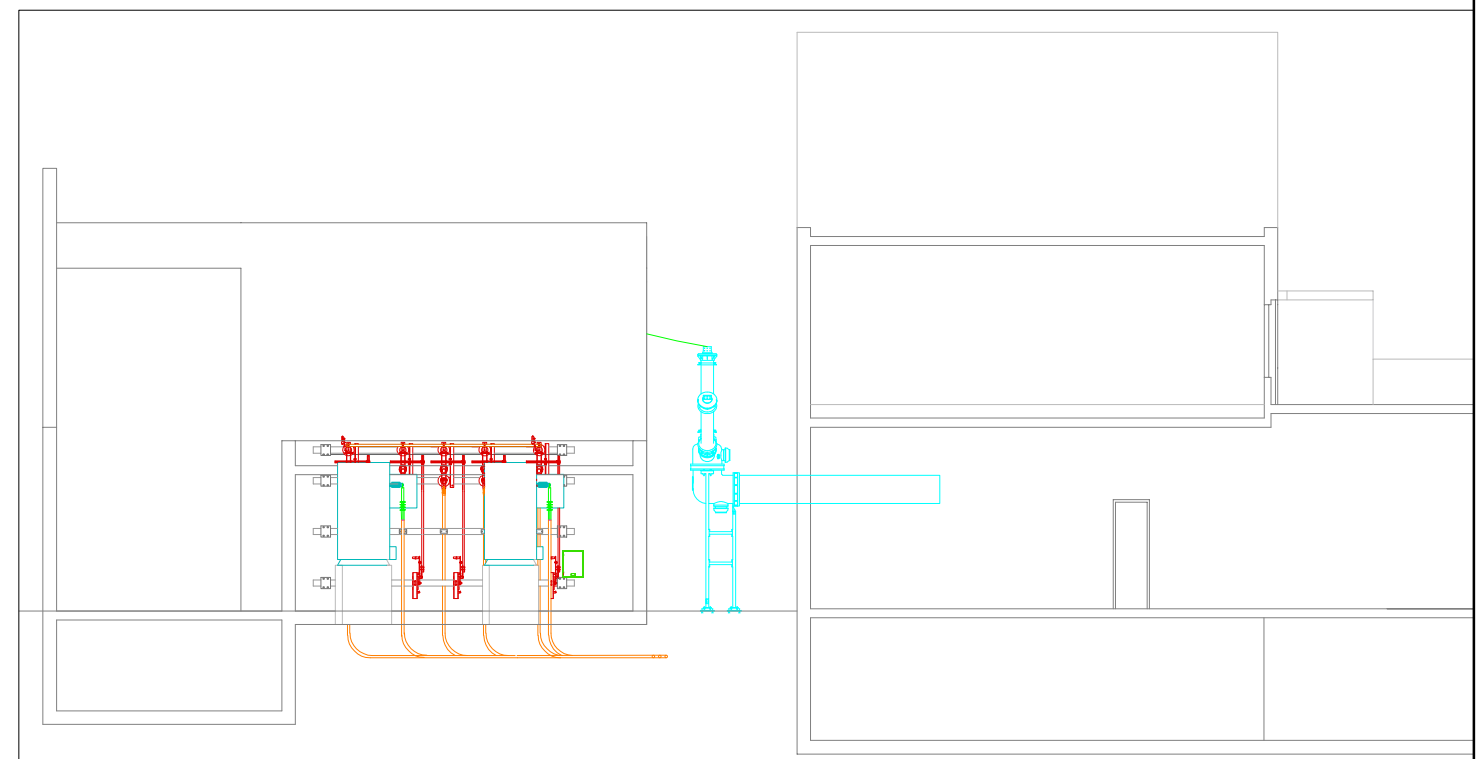

CORTE C-C

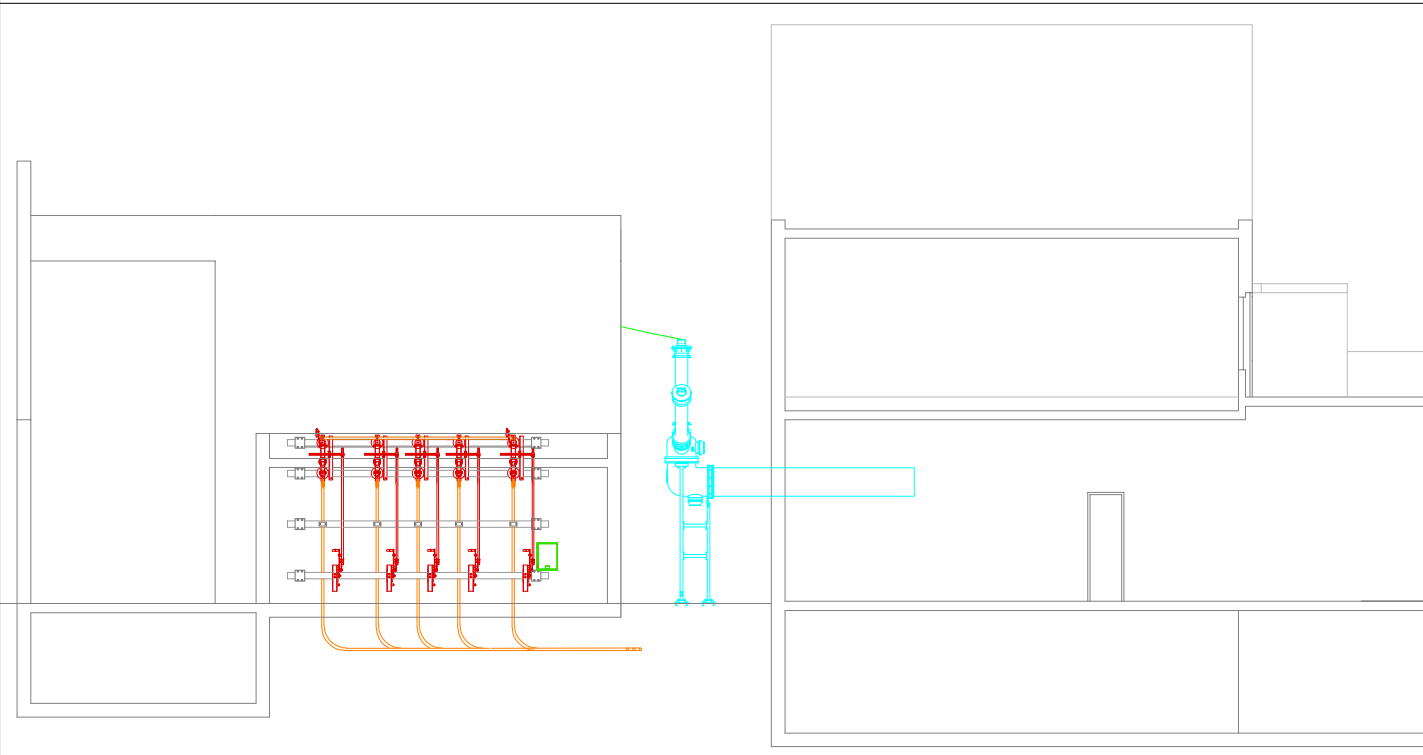

CORTE D'-D'

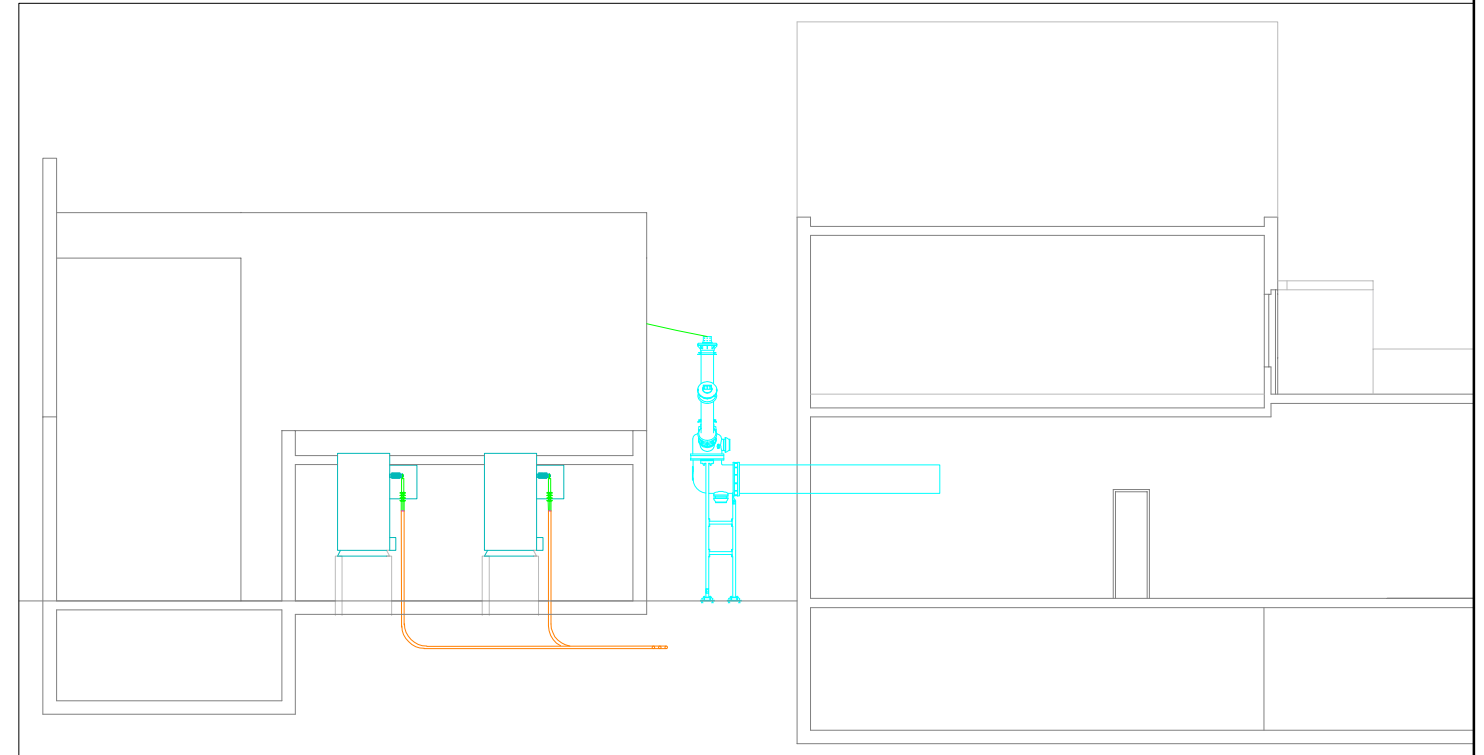

Fecha	Modificaciones	Aprobado	Fecha	Modificaciones	Aprobado
 GERENCIA SECTOR ESTUDIOS Y PROYECTOS					
ESTACION MONTEVIDEO P (GIS) ACOMETIDA Y TRAZA DE CABLES MEDIA TENSION (RPAT)					
PROYECTADO	DIBUJADO	CONTROLADO	APROBADO	FECHA	ESCALA
R.Canalis	R.Canalis			12/2018	S/E
				PLANO	HOJA
				SCo-P12	3 de 3