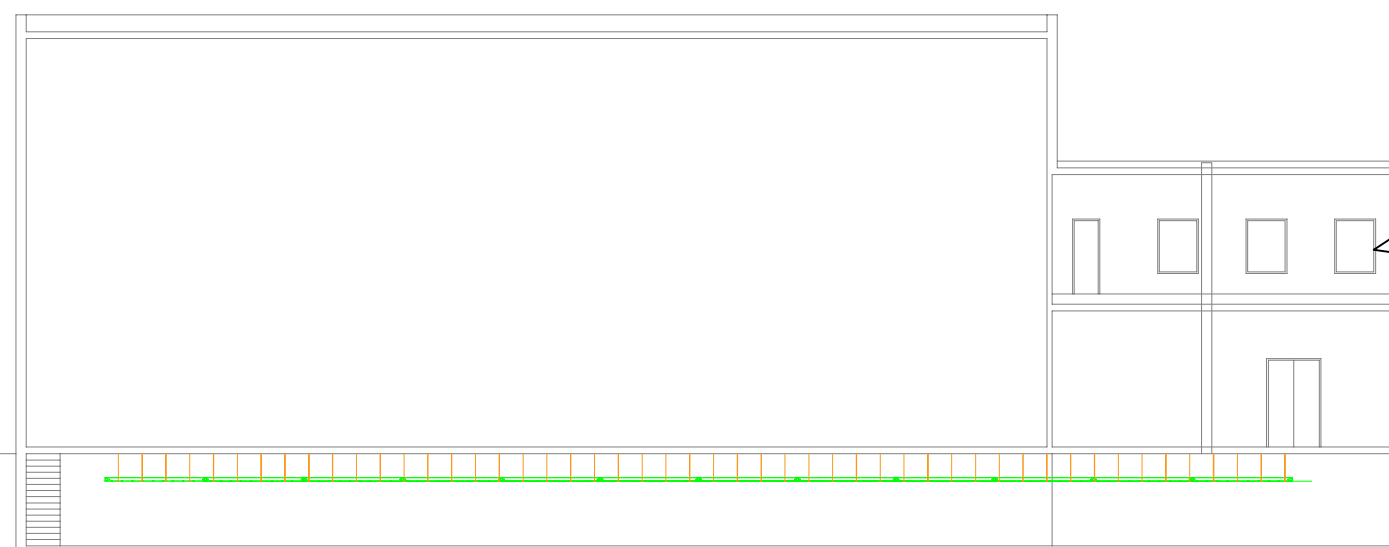

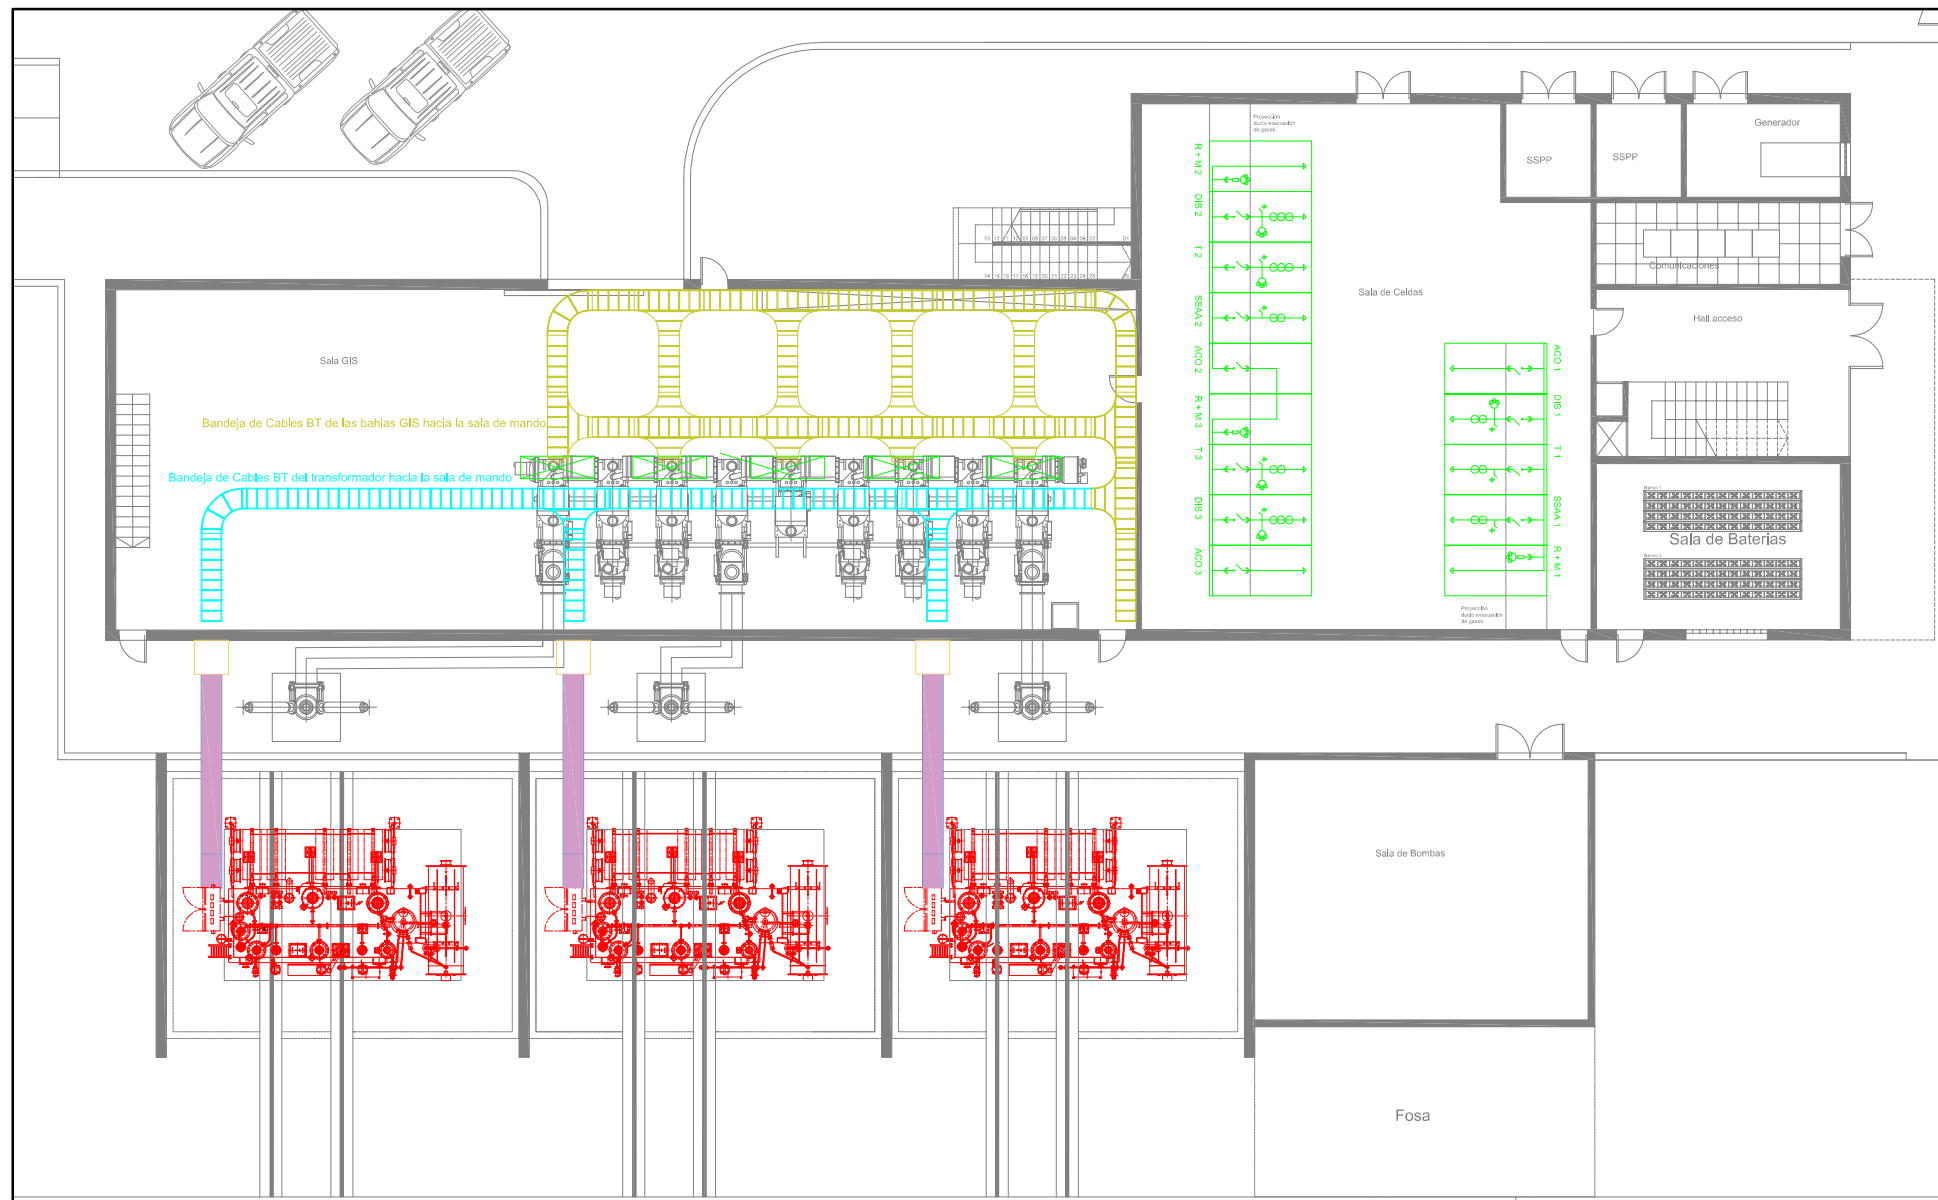


PLANTA

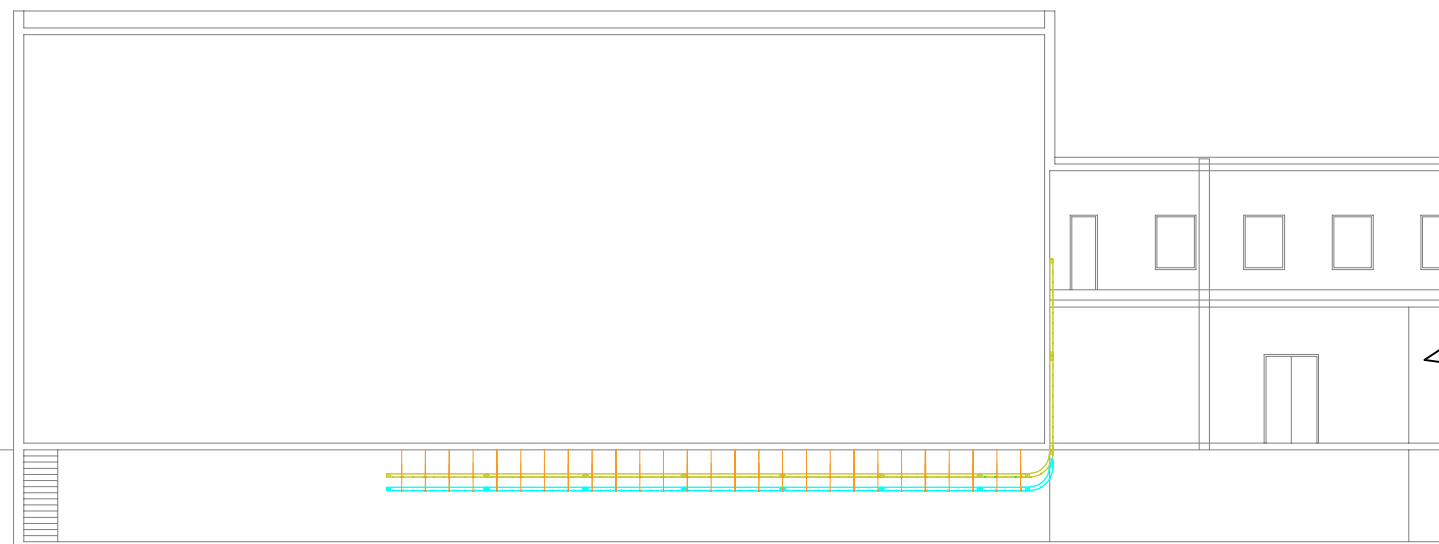


CORTE

Fecha	Modificaciones	Aprobado	Fecha	Modificaciones	Aprobado
 GERENCIA SECTOR ESTUDIOS Y PROYECTOS					
ESTACION MONTEVIDEO P (GIS) SALA DE CABLES-TRAZA DE CABLES MEDIA TENSION					
PROYECTADO R.Canalis	DIBUJADO R.Canalis	CONTROLADO	APROBADO	FECHA 12/2018	ESCALA S/E
				PLANO SCo-P13	HOJA 1 de 2



PLANTA



CORTE

Fecha	Modificaciones	Aprobado	Fecha	Modificaciones	Aprobado
 GERENCIA SECTOR ESTUDIOS Y PROYECTOS					
ESTACION MONTEVIDEO P (GIS) SALA DE CABLES—TRAZA DE CABLES BAJA TENSION					
PROYECTADO R.Canalis	DIBUJADO R.Canalis	CONTROLADO	APROBADO	FECHA 12/2018	ESCALA S/E
			PLANO SCo-P13	HOJA 2 de 2	