



ESQUEMA

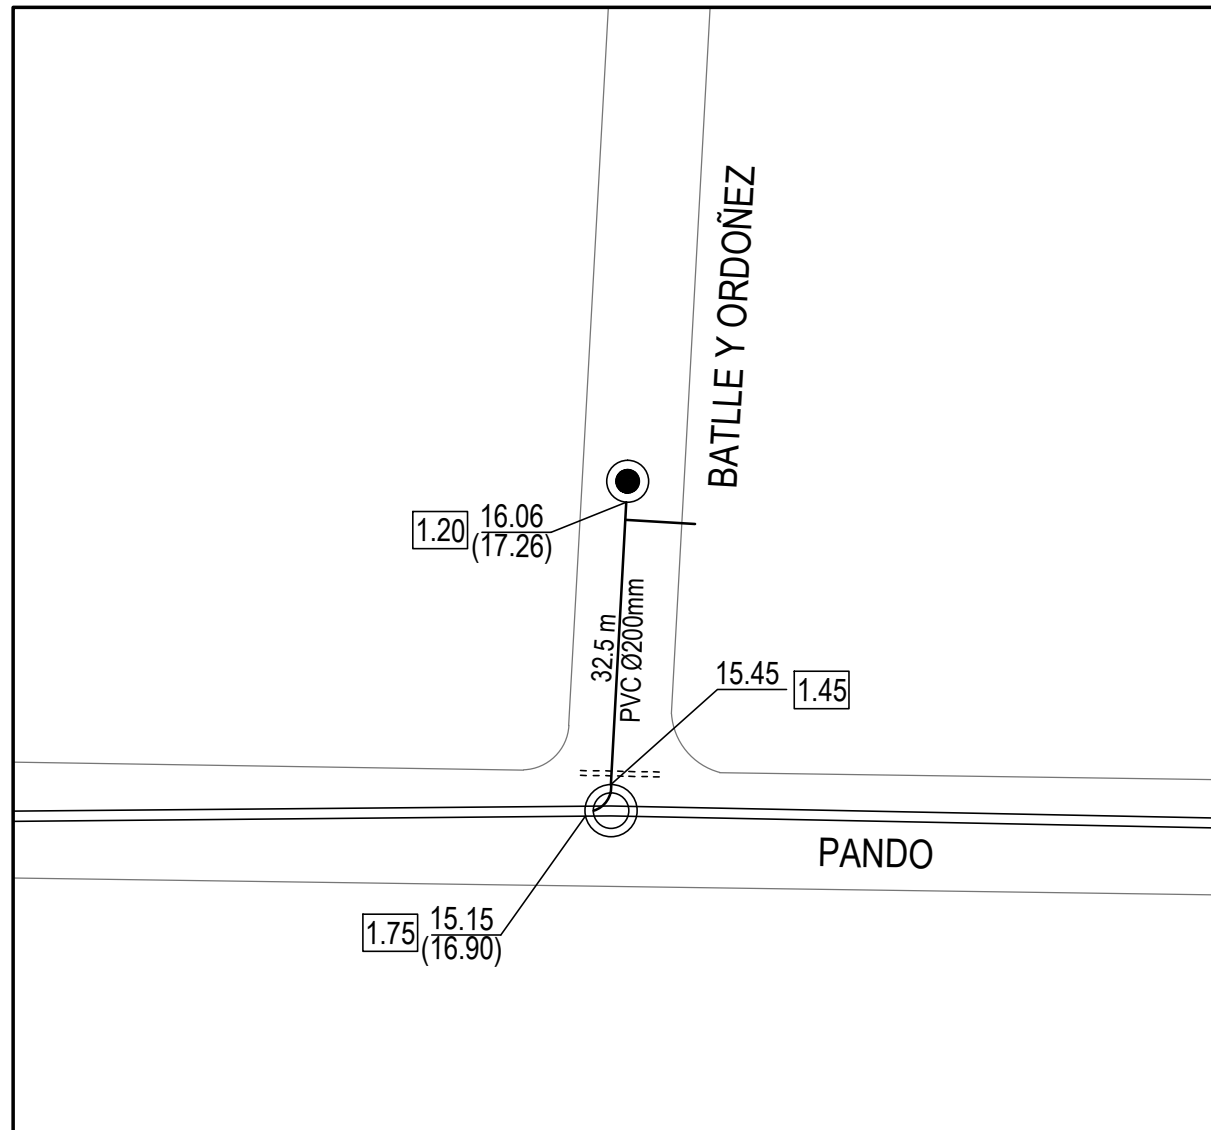

PLANO DE UBICACIÓN

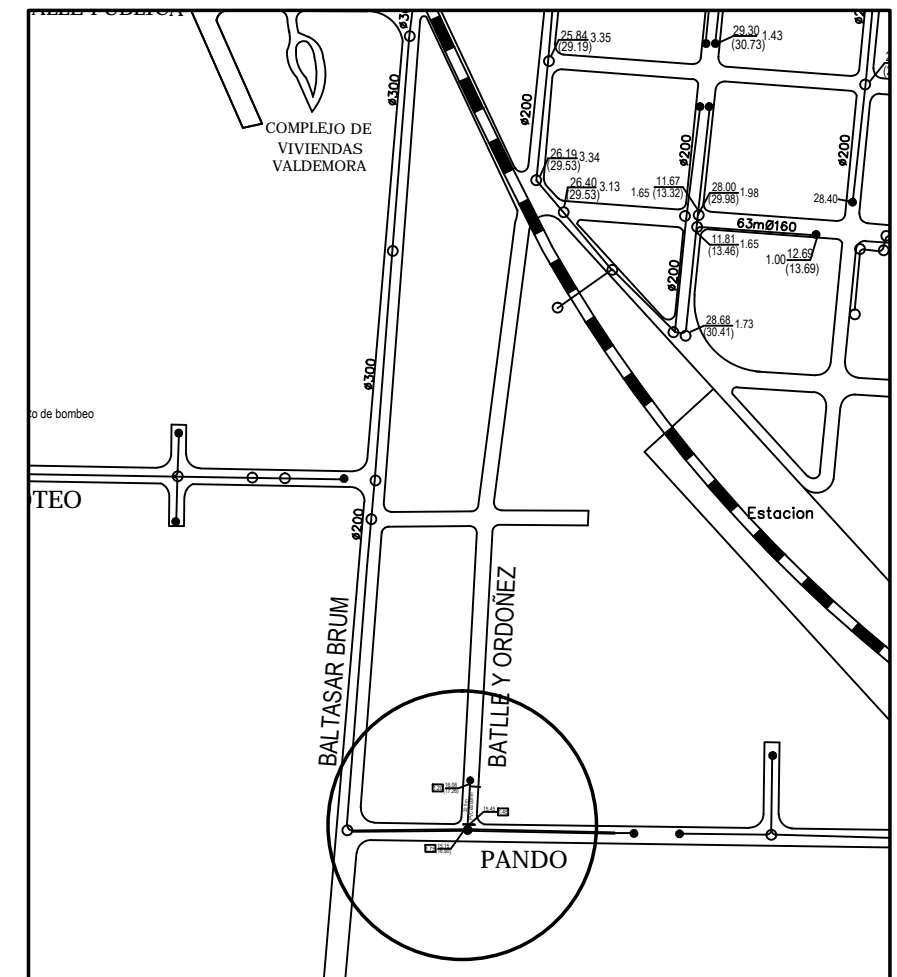

SIMBOLOGÍA UTILIZADA

- Cámara terminal
- ⊙ Registro existente
- == Tubería existente
- Tubería a construir
- Registro a construir
- [1.50] Profundidad de cámara
- — ○
55.56 zampeado (m)
(58.54) terreno (m)
[58.56] cota de tapa en vereda de tierra (m)

NOTAS:

1. Longitud total de ampliación: 32.5 m Ø200.
2. El material será de PVC según Norma UNIT-ISO 4435, serie 20, los aros de goma serán aptos para conducción de líquidos residuales, según Norma UNIT 788.
3. Las medidas son aproximadas y se ajustarán en obra.
4. Las cotas están referidas al zampeado del Registro existente.

 GERENCIA TÉCNICA REGIÓN CENTRO	ADMINISTRACIÓN DE LAS OBRAS SANITARIAS DEL ESTADO		
	LOCALIDAD CANELONES		DEPARTAMENTO CANELONES
AMPLIACIÓN DE RED DE SANEAMIENTO En calle Batlle y Ordoñez casi Pando			
ING. ÁLVARO ROLAND			
APOYO TÉCNICO	JEFATURA TÉCNICA CANELONES OESTE	ASISTENTE	FECHA: ABRIL 2019 ESCALA: 1/750-1/5000
ING. JUAN M. VIDOVICH	ING. GUSTAVO LUCIANO	DIBUJANTE CAD PAOLA OLIVERA	N° 45006