

CABILDO

LAVALLEJA

RIVERA

FRAY GUZMAN

RINCON

25 DE MAYO


RONDEAU

REFERENCIAS

- Tee
- Tapón
- Codo
- Junta Gibault

- Hidrante
- Llave de paso
- Boca descarga
- Manguito

- Tubería existente
- Tubería proyectada
- Tubería existente sin conectar
- Cruceta

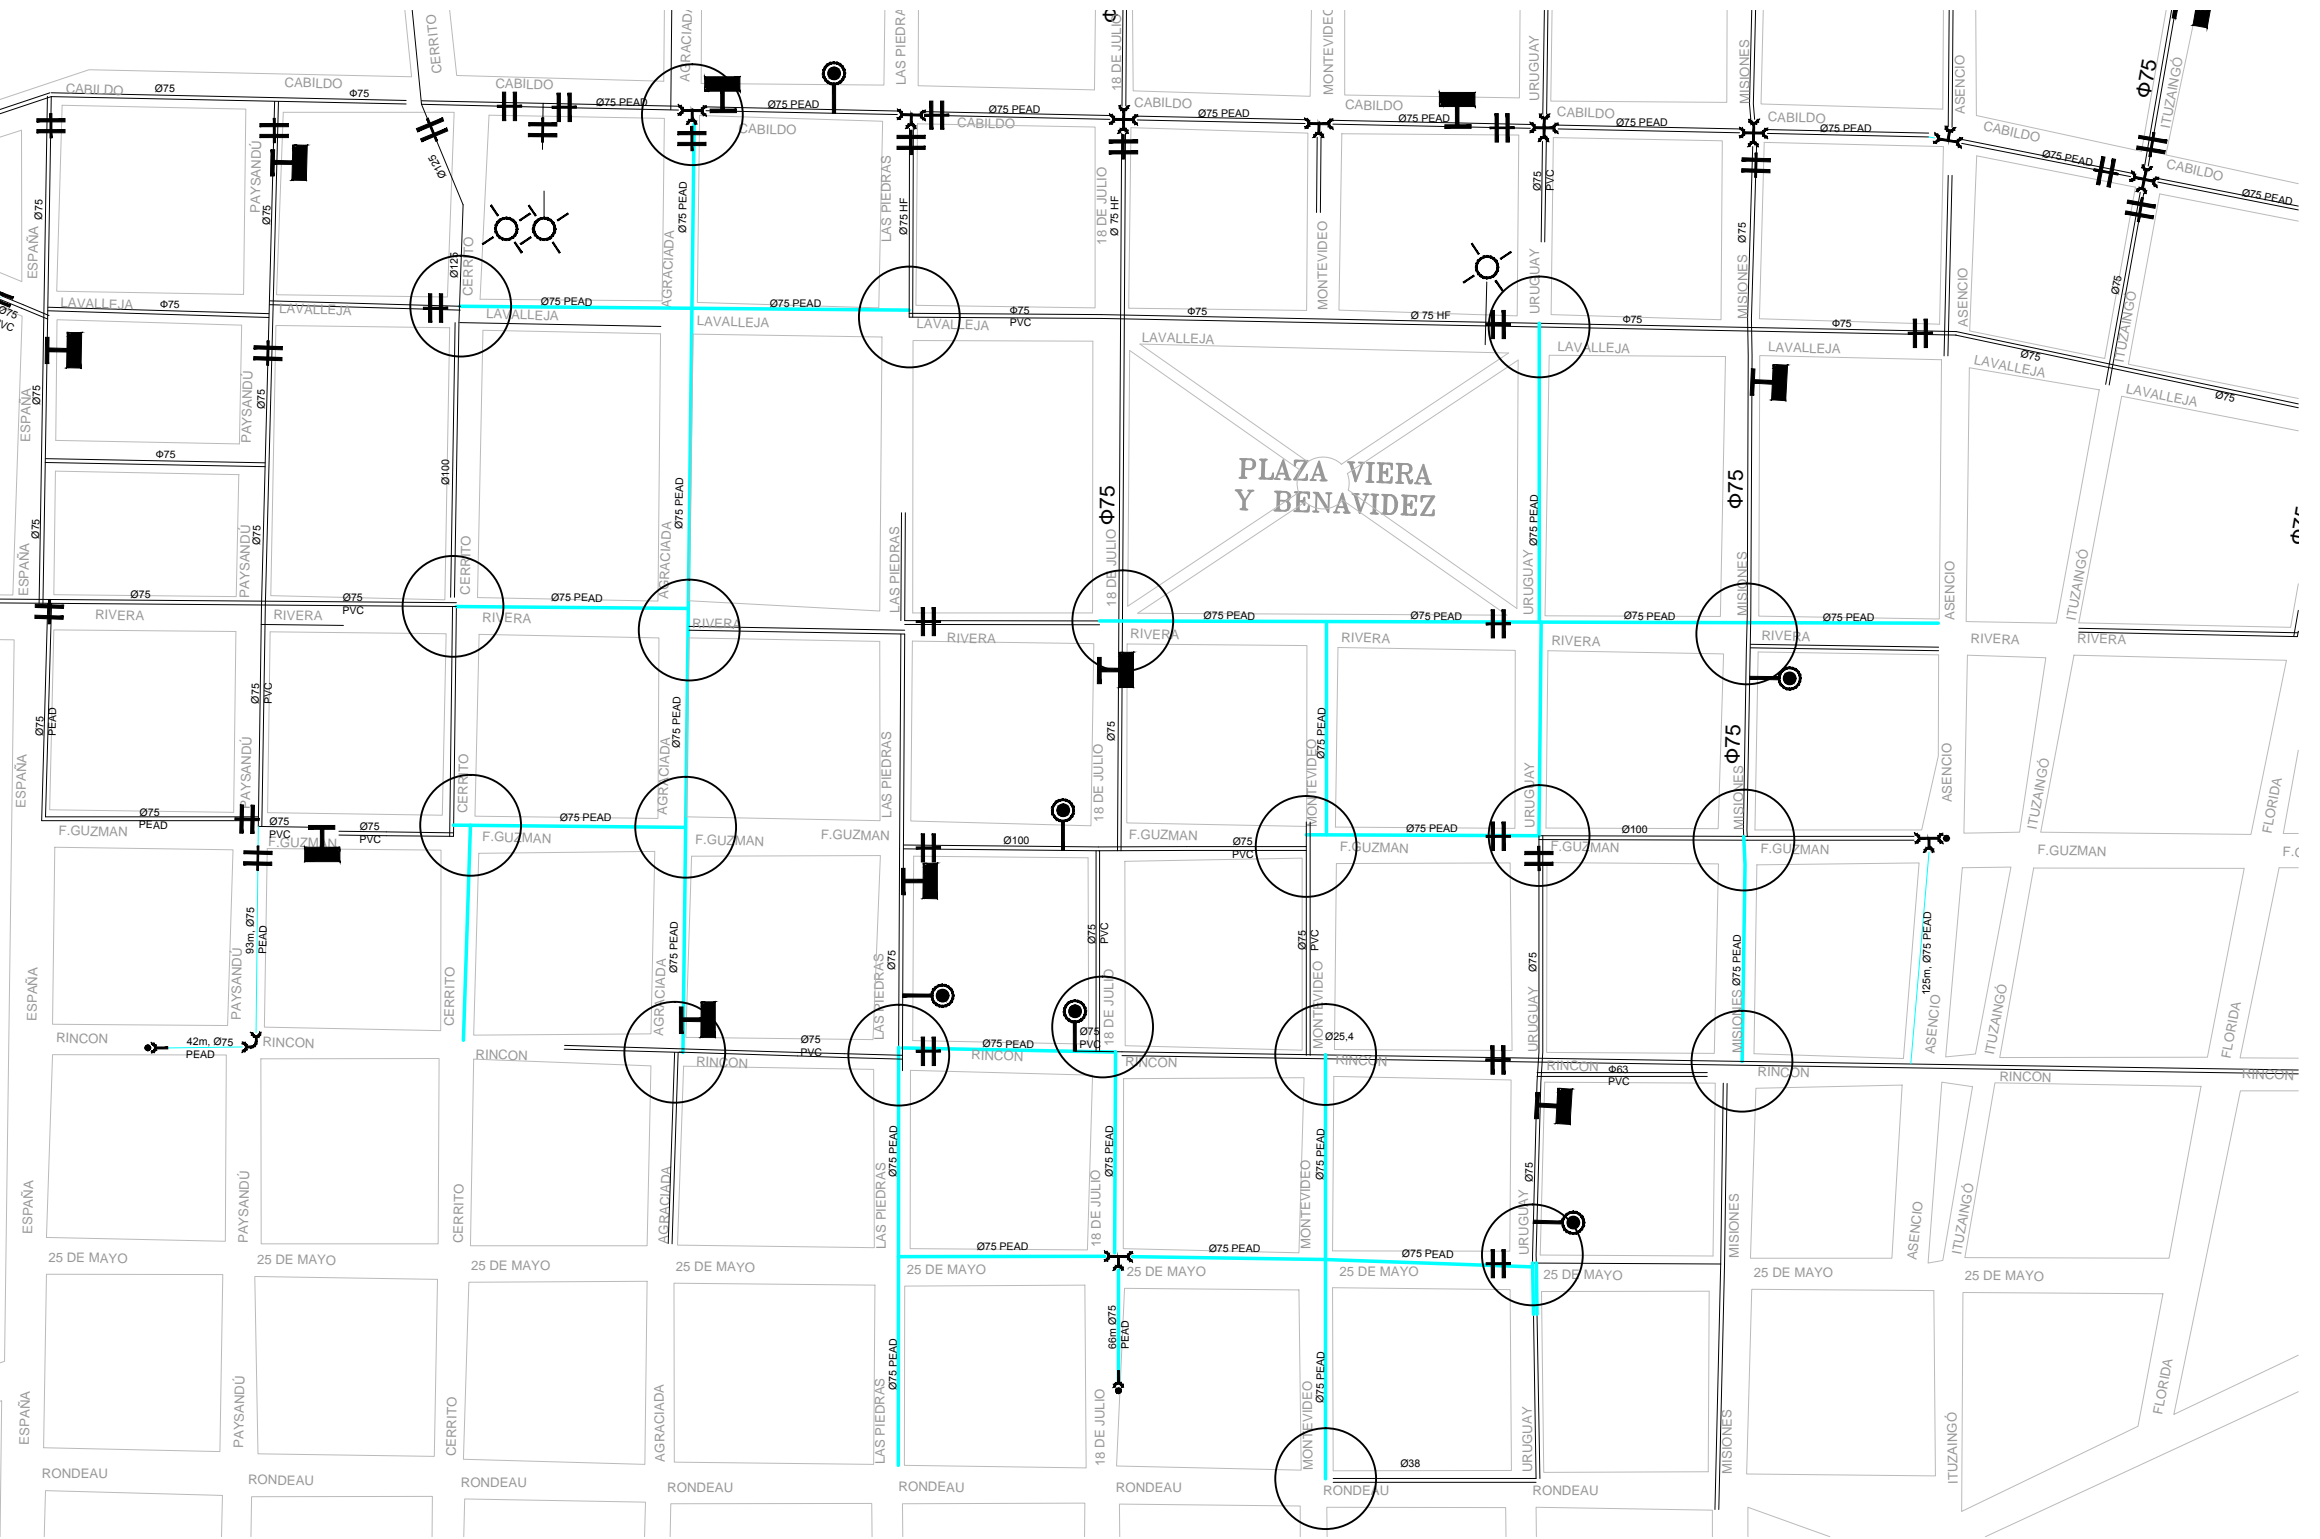

ADMINISTRACIÓN DE LAS OBRAS SANITARIAS DEL ESTADO

LOCALIDAD VILLA SORIANO

DEPARTAMENTO SORIANO

GERENCIA REGIÓN LITORAL SUR

HASTA 20 EMPALMES DE RED PEAD CON TUBERÍA EN FUNCIONAMIENTO

ING. CIVIL H/S CARLOS BERGERET CARRAU

INGENIERO:

ASISTENTE: MARIANA SEGUI

FECHA: 6/02/2020

JEFATURA TÉCNICA DEPARTAMENTAL

INGENIERO:

DIBUJANTE:

ESCALA: 1:4000

ING. CIVIL H/A VERONICA ZEFFERINO

Nº DE PLANO: ----