



AI₁

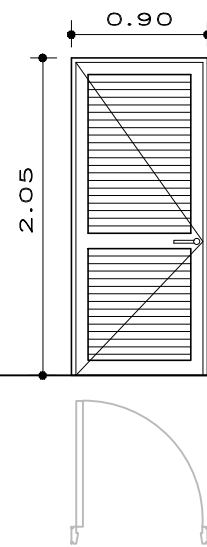

N.P.T.+0.15
ESCALA: 1:50

AI₂

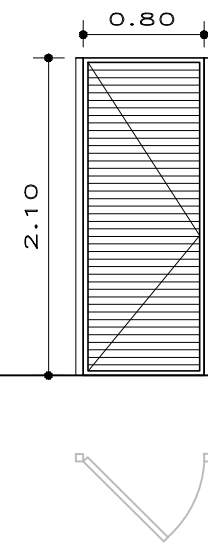

N.P.T.+0.15
ESCALA: 1:50

TIPO	SERIE	CANTIDAD	DER.	IZQ.	UBICACION:
AI1		2	1	1	ACCESO A VESTUARIOS Y LOCAL SS.EE.

ESTRUCTURA	MATERIAL: ALUMINIO ANODIZADO NATURAL SERIE 25 TERMINACION: ALUMINIO NATURAL
------------	--

MARCO	TIPO: ALUMINIO ANODIZADO NATURAL 15 MICRAS
	ANCLAJE: GRAMPA AMURE COLOCACION: FILO INTERIOR

HOJA	ESTRUCTURA	MATERIAL: ALUMINIO ANODIZADO NATURAL 15 MICRAS
	TABLERO	MATERIAL: TABLILLAS DE ALUMINIO NATURAL

TERMINACION:	
VIDRIOS TIPO:	ESPESOR:

HERRAJE	MOVIMIEN.	CANT.	1	TIPO	BISAGRAS
	CIERRE				CERRADURA TIPO "STAR" CON LLAVE
	MANIOBRA	3	MAT.	MANIJA JUMBO	

PROTECCION	TIPO:	BURLETES: LOS NECESARIOS PARA LOGRAR ESTANQUEDAD FELPILLAS:
------------	-------	--

OBSERVACIONES: TODAS LAS MEDIDAS SE VERIFICARAN EN OBRA

TIPO	SERIE	CANTIDAD	DER.	IZQ.	UBICACION:
AI2		2		2	SS.HH.

ESTRUCTURA	MATERIAL: ALUMINIO ANODIZADO NATURAL RN 3560/ GOTHERON 3561 TERMINACION: ALUMINIO ANODIZADO NATURAL 15 MICRAS
------------	--

MARCO	TIPO: ALUMINIO NATURAL ANODIZADO 15 MICRAS
	ANCLAJE: GRAMPA AMURE COLOCACION: FILO INTERIOR


HOJA	ESTRUCTURA	MATERIAL: PN 3562
	TABLERO	MATERIAL: TABLILLAS DE ALUMINIO NATURAL

TERMINACION:	
VIDRIOS TIPO:	ESPESOR:

HERRAJE	MOVIMIEN.	CANT.		TIPO	BISAGRAS
	CIERRE				PASADOR INTERIOR
	MANIOBRA		MAT.		

PROTECCION	TIPO:	BURLETES: LOS NECESARIOS PARA LOGRAR ESTANQUEDAD SI CPDM FELPILLAS: SI CPDM
------------	-------	--

OBSERVACIONES: TODAS LAS MEDIDAS SE VERIFICARAN EN OBRA

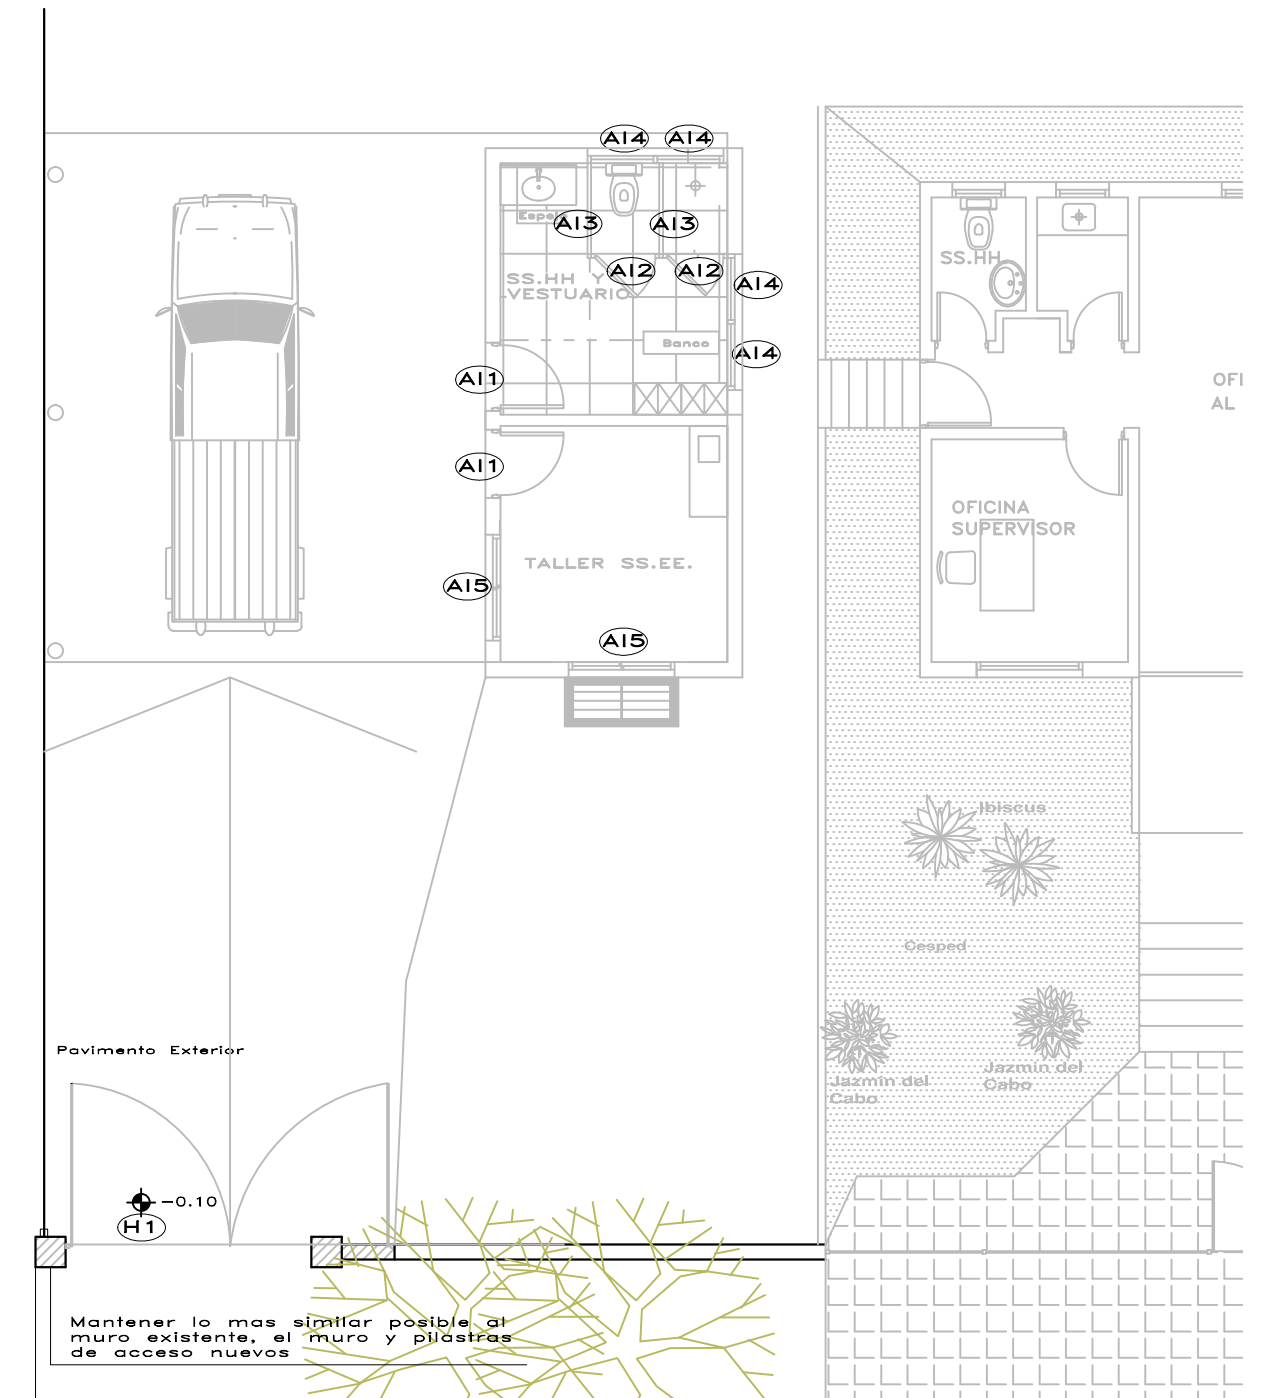

REFERENCIA DE ABERTURAS



OBRAS SANITARIAS DEL ESTADO

CIUDAD: SANTA CLARA DEPARTAMENTO: CERRO LARGO

SS.EE.
FACHADAS Y CORTES

GERENCIA DE OBRAS

GERENTE:
ING. CESAR FERNANDEZ

DIVISION ARQUITECTURA

JEFE:

JEFE DE PROYECTO Y EJECUCION DE OBRAS: DANILLO RATTO

ARQUITECTO: JORGE BURGOS

FECHA: JUNIO 2023

ESCALA: 1:100

PLANO: 40238/4

ASESOR TÉCNICO:

ASIST. DE PROYECTO:
ROSANA PEREIRA