



AI<sub>3</sub>

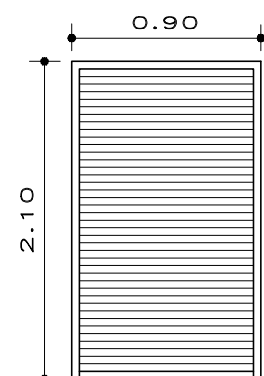

N.P.T.+0.15  
ESCALA: 1:50

AI<sub>4</sub>

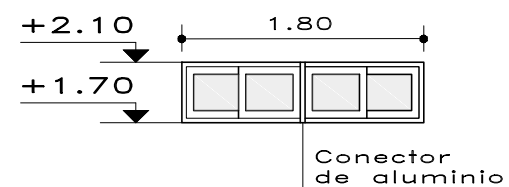

N.P.T.+0.15  
ESCALA: 1:50

TIPO	SERIE	CANTIDAD	DER.	IZQ.	UBICACION:
AI3		2			SS.HH. - MAMPARAS DIVISORIAS

ESTRUCTURA	MATERIAL: ALUMINIO ANODIZADO NATURAL RN 3560/ GOTERON 3561 TERMINACION: ALUMINIO ANODIZADO NATURAL 15 MICRAS
------------	---

MARCO	TIPO: ALUMINIO NATURAL ANODIZADO 15 MICRAS
	ANCLAJE: GRAMPA AMURE COLOCACION: FILO INTERIOR

HOJA	ESTRUCTURA	MATERIAL: PN 3562
	TABLERO	MATERIAL: TABLILLAS DE ALUMINIO NATURAL

TERMINACION:	VIDRIOS	TIPO:	ESPESOR:

HERRAJE	MOVIMIEN.	CANT.	TIPO	
	CIERRE			Y
	MANIOBRA			MAT.

PROTECCION	TIPO:	BURLETES:
		FELPILLAS:

OBSERVACIONES: TODAS LAS MEDIDAS SE VERIFICARAN EN OBRA

TIPO	SERIE	CANTIDAD	DER.	IZQ.	UBICACION:
AI4		4			SS.HH. - LOCAL SS.EE.

ESTRUCTURA	MATERIAL: ALUMINIO ANODIZADO NATURAL RN 3560/ GOTERON 3561 TERMINACION: ALUMINIO ANODIZADO NATURAL 15 MICRAS
------------	---

MARCO	TIPO: ALUMINIO NATURAL ANODIZADO 15 MICRAS
	ANCLAJE: GRAMPA AMURE COLOCACION: FILO INTERIOR


HOJA	ESTRUCTURA	MATERIAL: PN 3562
	TABLERO	MATERIAL: TABLILLAS DE ALUMINIO NATURAL

TERMINACION:	VIDRIOS	TIPO:	ESPESOR:
		VIDRIO	6mm.

HERRAJE	MOVIMIEN.	CANT.	TIPO	
	CIERRE			Y
	MANIOBRA			MAT.

PROTECCION	TIPO:	BURLETES:
		FELPILLAS:

OBSERVACIONES: TODAS LAS MEDIDAS SE VERIFICARAN EN OBRA

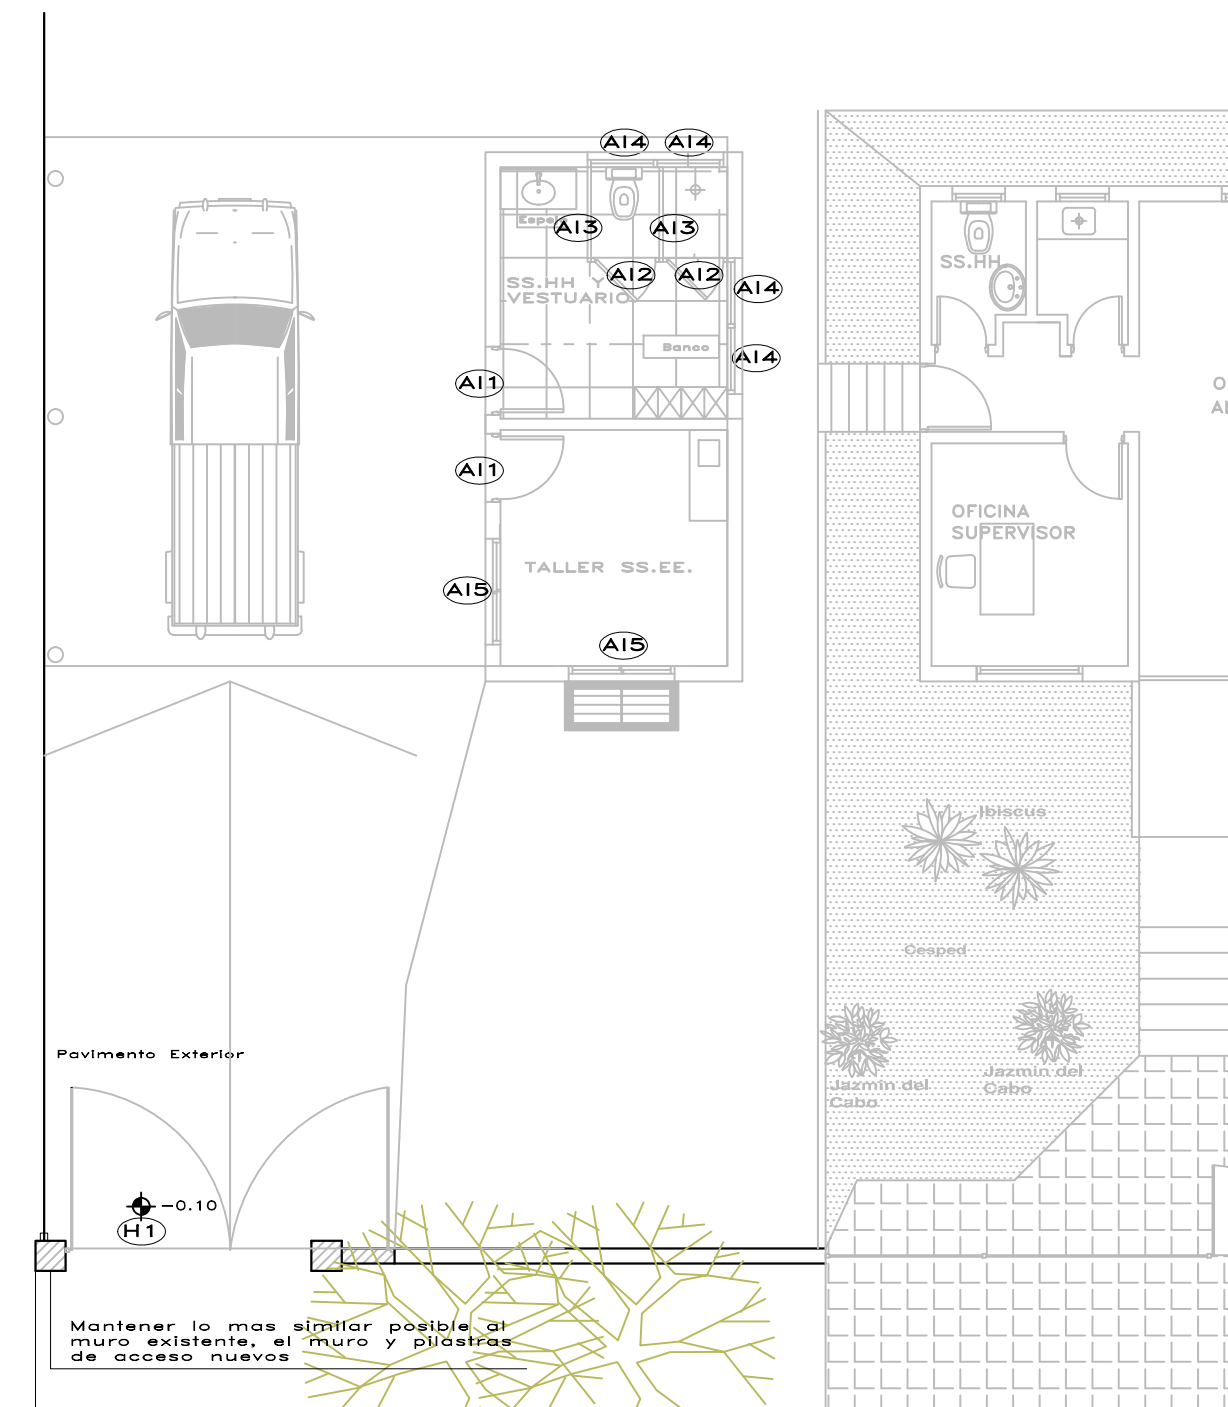

REFERENCIA DE ABERTURAS



OBRAS SANITARIAS DEL ESTADO

CIUDAD: SANTA CLARA DEPARTAMENTO: CERRO LARGO

SS.EE. FACHADAS Y CORTES

GERENCIA DE OBRAS			
GERENTE:	ING. CESAR FERNANDEZ		
DIVISION ARQUITECTURA	JEFE DE PROYECTO Y EJECUCION DE OBRAS	ARQUITECTO:	FECHA:
	DANILO RATTO	JORGE BURGOS	JUNIO 2023
JEFE:	ASESOR TECNICO:	ASIST. DE PROYECTO:	ESCALA:
	ROSANA PEREIRA		1:100
			PLANO:
			40238/5