

HERRERÍA

Obra: Dr. Arcos Ferrand 4783



Montevideo
de Todos

TIPO:

H01


FECHA:
19/04/2024

DIMENSIONES DE VANO RELEVADAS

VIVIENDA 1: h = 209 cm
a = 89 cm


VIVIENDA 2: h = 209 cm
a = 88 cm

VIVIENDA 1: h = 205 cm
a = 88 cm

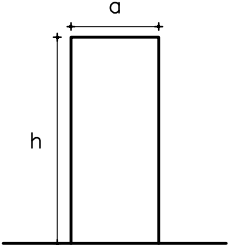

NOTAS

- . TODAS LAS MEDIDAS SE VERIFICARAN EN OBRA.
- . LOS MARCOS SE AMURARAN SIN SU CORRESPONDIENTES HOJAS, Y DEBERAN ENTREGARSE PROTEGIDOS CONTRA EVENTUALES MANCHAS PRODUCIDAS POR MORTERO DE CAL O CEMENTO.
- . TODAS LAS ABERTURAS SE DIBUJAN VISTAS DESDE EL EXTERIOR.
- . EN VIVIENDA 2 RETIRAR MOSQUITERO

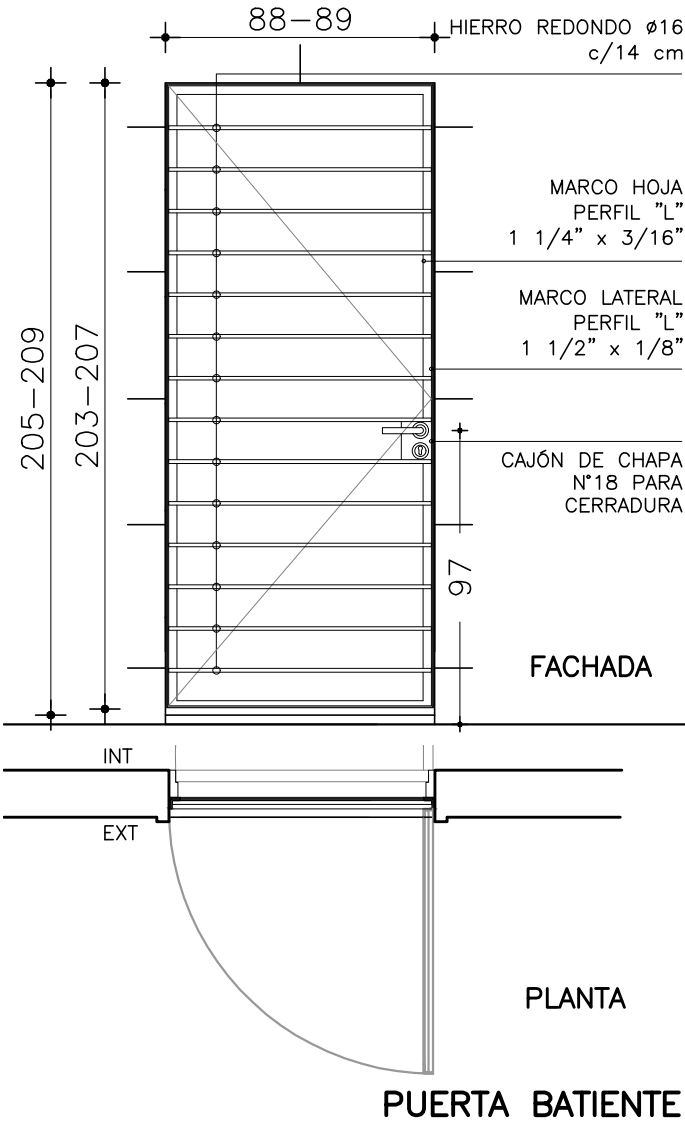

ESCALA 1/50

TIPO	H01	CANTIDAD	3	IZQ. DER.	1 2	UBICACION	
------	-----	----------	---	--------------	--------	-----------	--

ESTRUCTURA	ANCLAJE	11 PERNOS Ø12 Y SIKADUR ANCLAJES A MAMPOSTERÍA
	MATERIAL	HIERRO "L" 1y1/2" x 3/16"

COMPONENTES	MARCO	PERFIL	VERTICAL "L" 1y1/2" x 3/16"
			DIVISOR
	HOJA		"L" 1 1/4" x 1/8" PERIMETRAL
	DIVISIONES		HORIZONTALES HIERRO REDONDO Ø16 c/14cm
	PANEL		
HERRAJES			CERRADURA DE SEGURIDAD DE EMBUTIR DE DOBLE PALETA / 3 POMELAS DE HIERRO 110mm POR HOJA
			MANIJA DE ACERO INOXIDABLE MATE HAFELE MOD. ARGOS

TERMINACION	3 MANOS DE FONDO ANTIOXIDO Y 3 MANOS DE ESMALTE SINTETICO COLOR NEGRO
	LA ULTIMA MANO DE ESMALTE SINTETICO SE DARA EN OBRA.
OBSERVACIONES	