



132

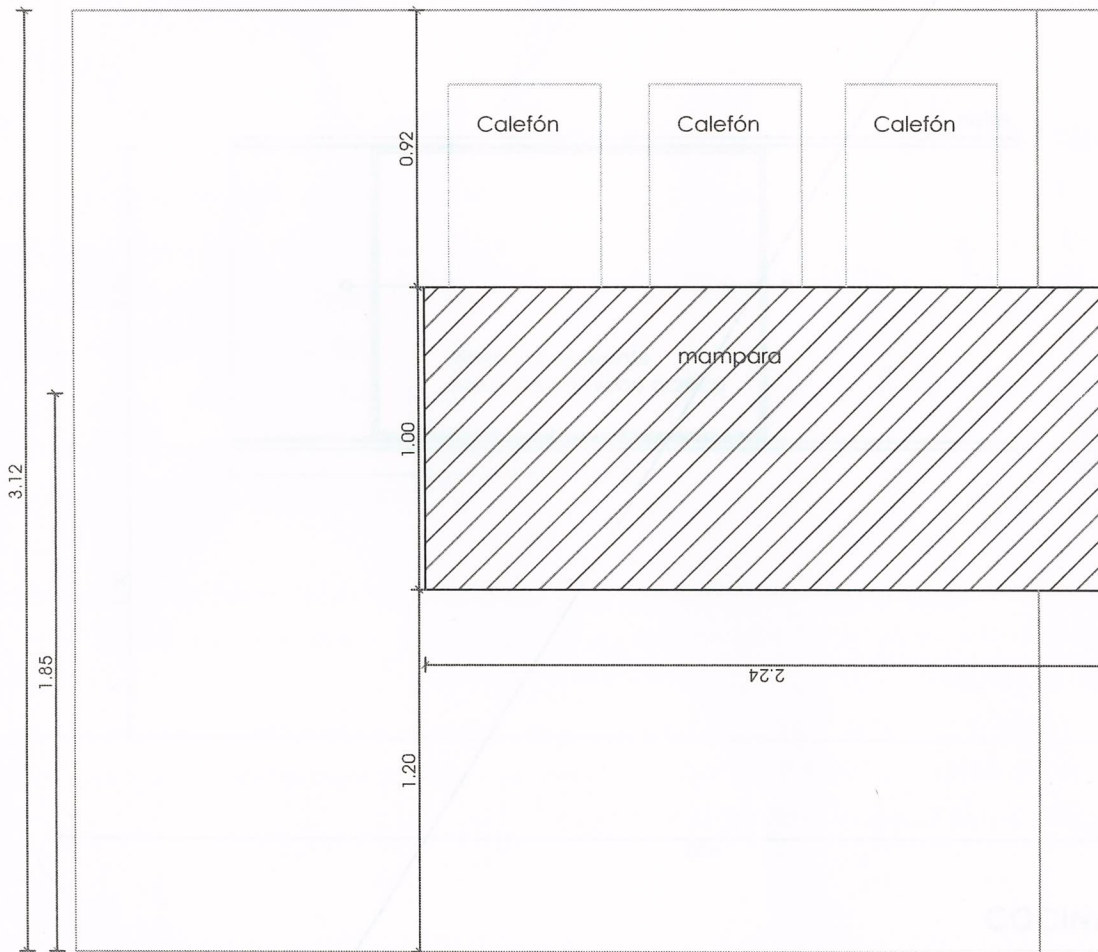

BAÑO DINALI

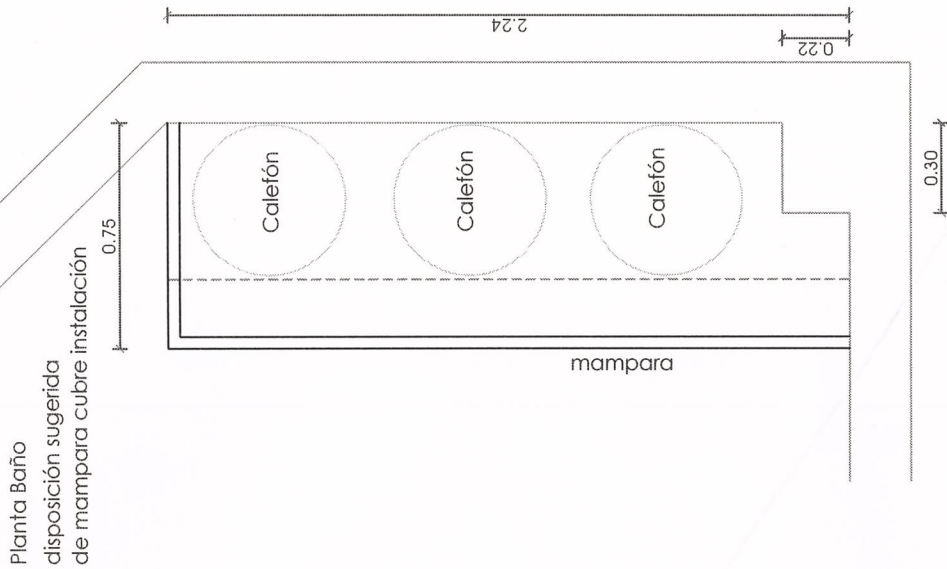


3

MINISTERIO DEL INTERIOR
Gerencia de Infraestructura
Departamento de Obras
Unidad de Mantenimiento

Montevideo, 27 de abril de 2017

SEÑORA DIRECTORA DEL DPTO. DE ADQUISICIONES
Cra. Inés SUAREZ FOCGO

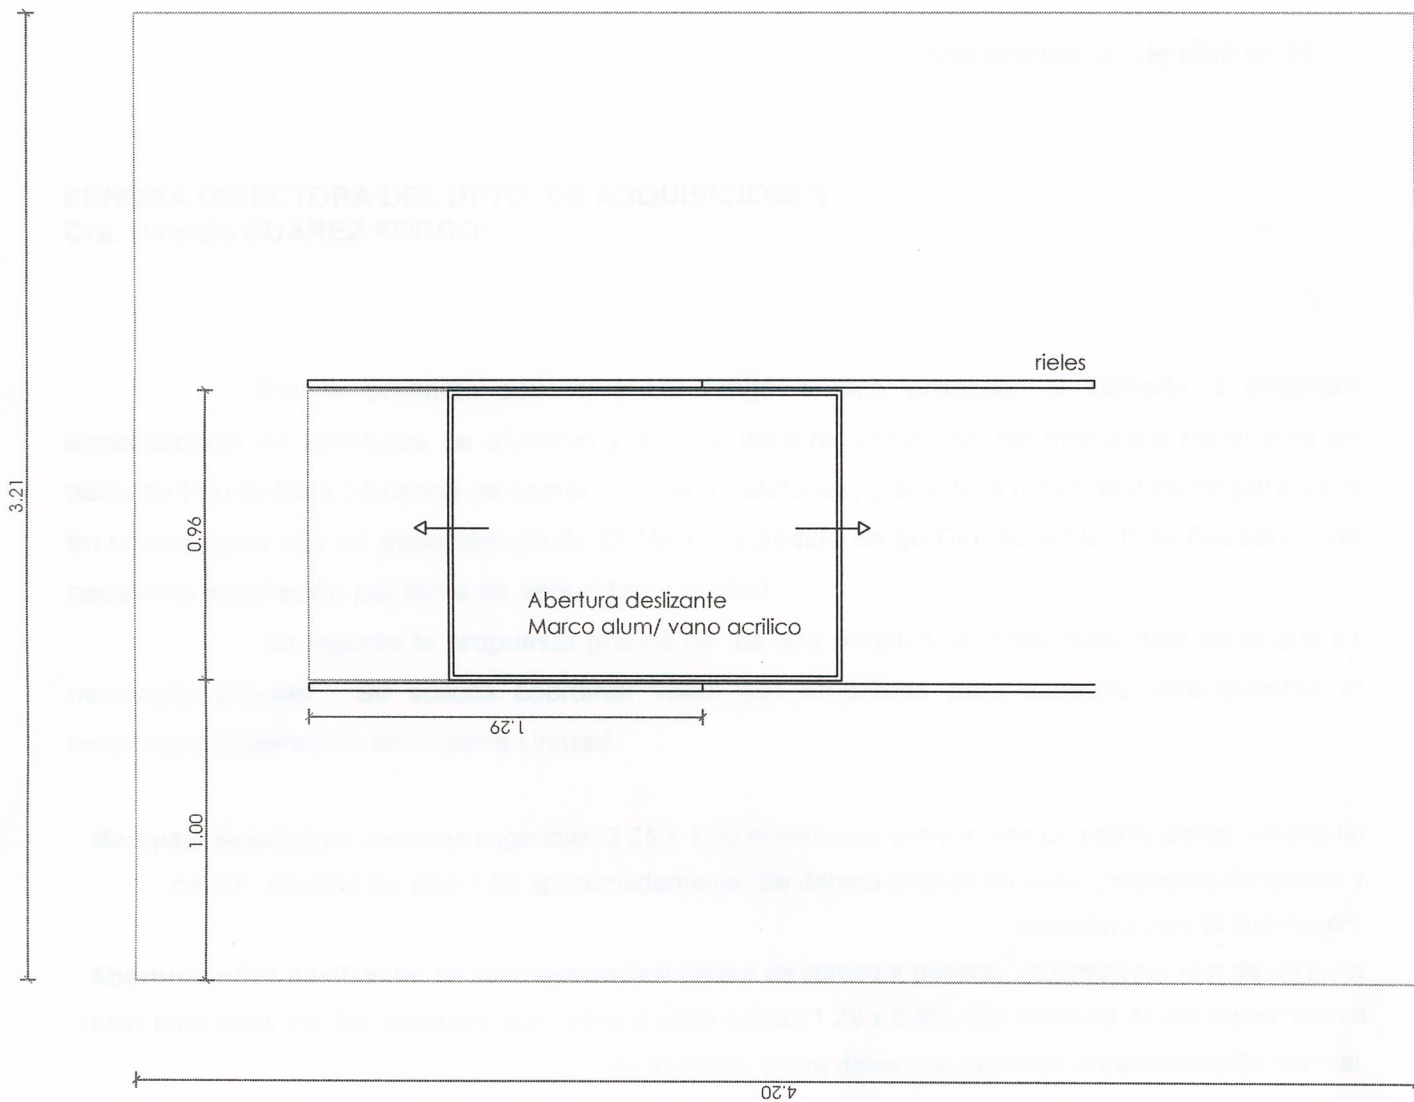

COCINA DINALI

MINISTERIO DEL INTERIOR
AREA DE INFRAESTRUCTURA
DEPARTAMENTO DE PROYECTOS DE ARQUITECTURA
DIRECCION: MERCEDES 993 PISO 3
MONTEVIDEO - URUGUAY / TEL.: 152 4012 /
TEL FAX.: 152 4136



DINALI

OBRA

SECRETARIA

DEPENDENCIA

LAMINA: PLANTA DE UBICACIÓN
ESCALA: 1.100
FECHA: ABRIL 2017
REVISIÓN: R1

FIRMAS

A0

Nº DE LAMINA