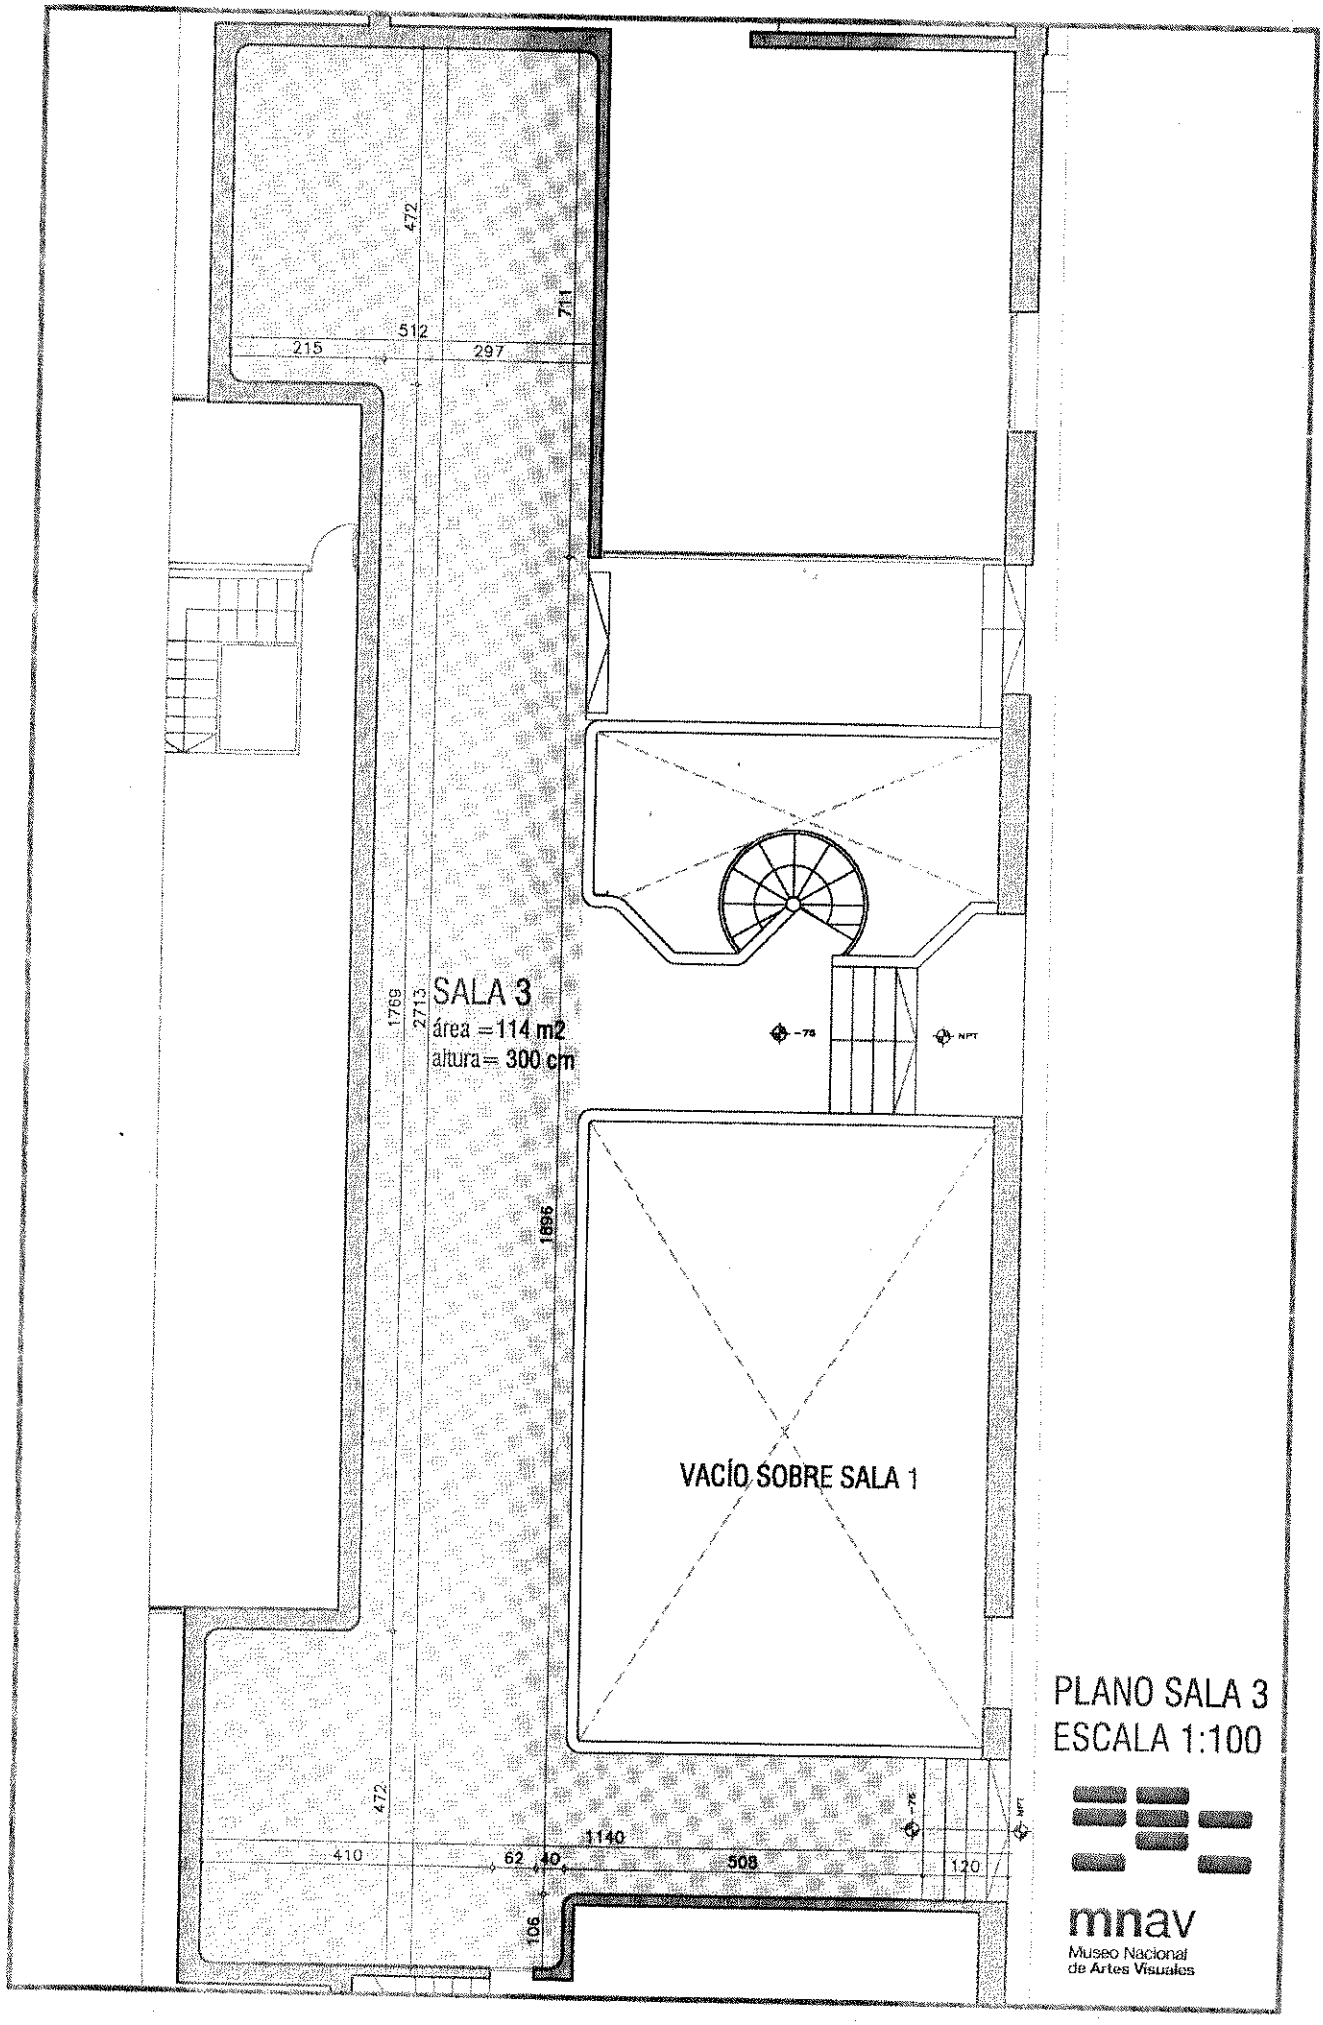

PLANO SALA 3
ESCALA 1:100

mnav
Museo Nacional
de Artes Visuales