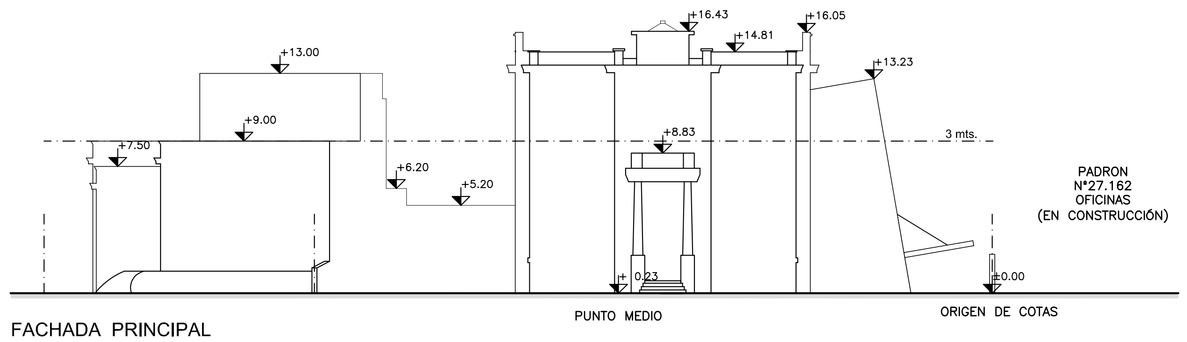

FACHADA PRINCIPAL
esc. 1:100

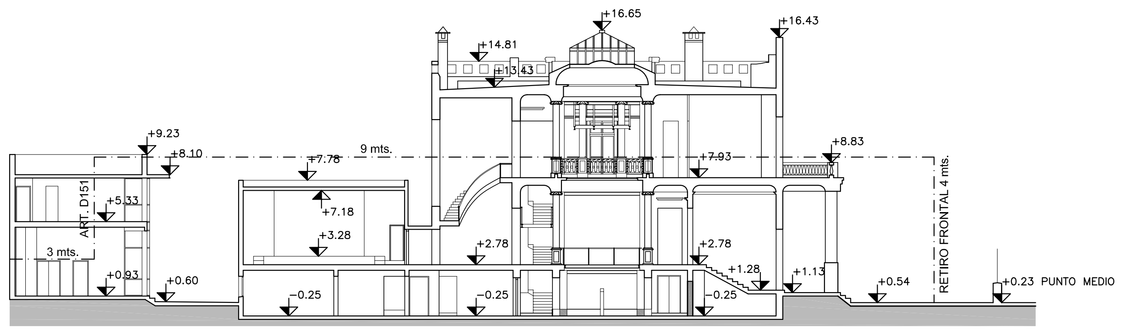

CORTE LONGITUDINAL
esc. 1:100

Calle Dr. GASTON RAMON

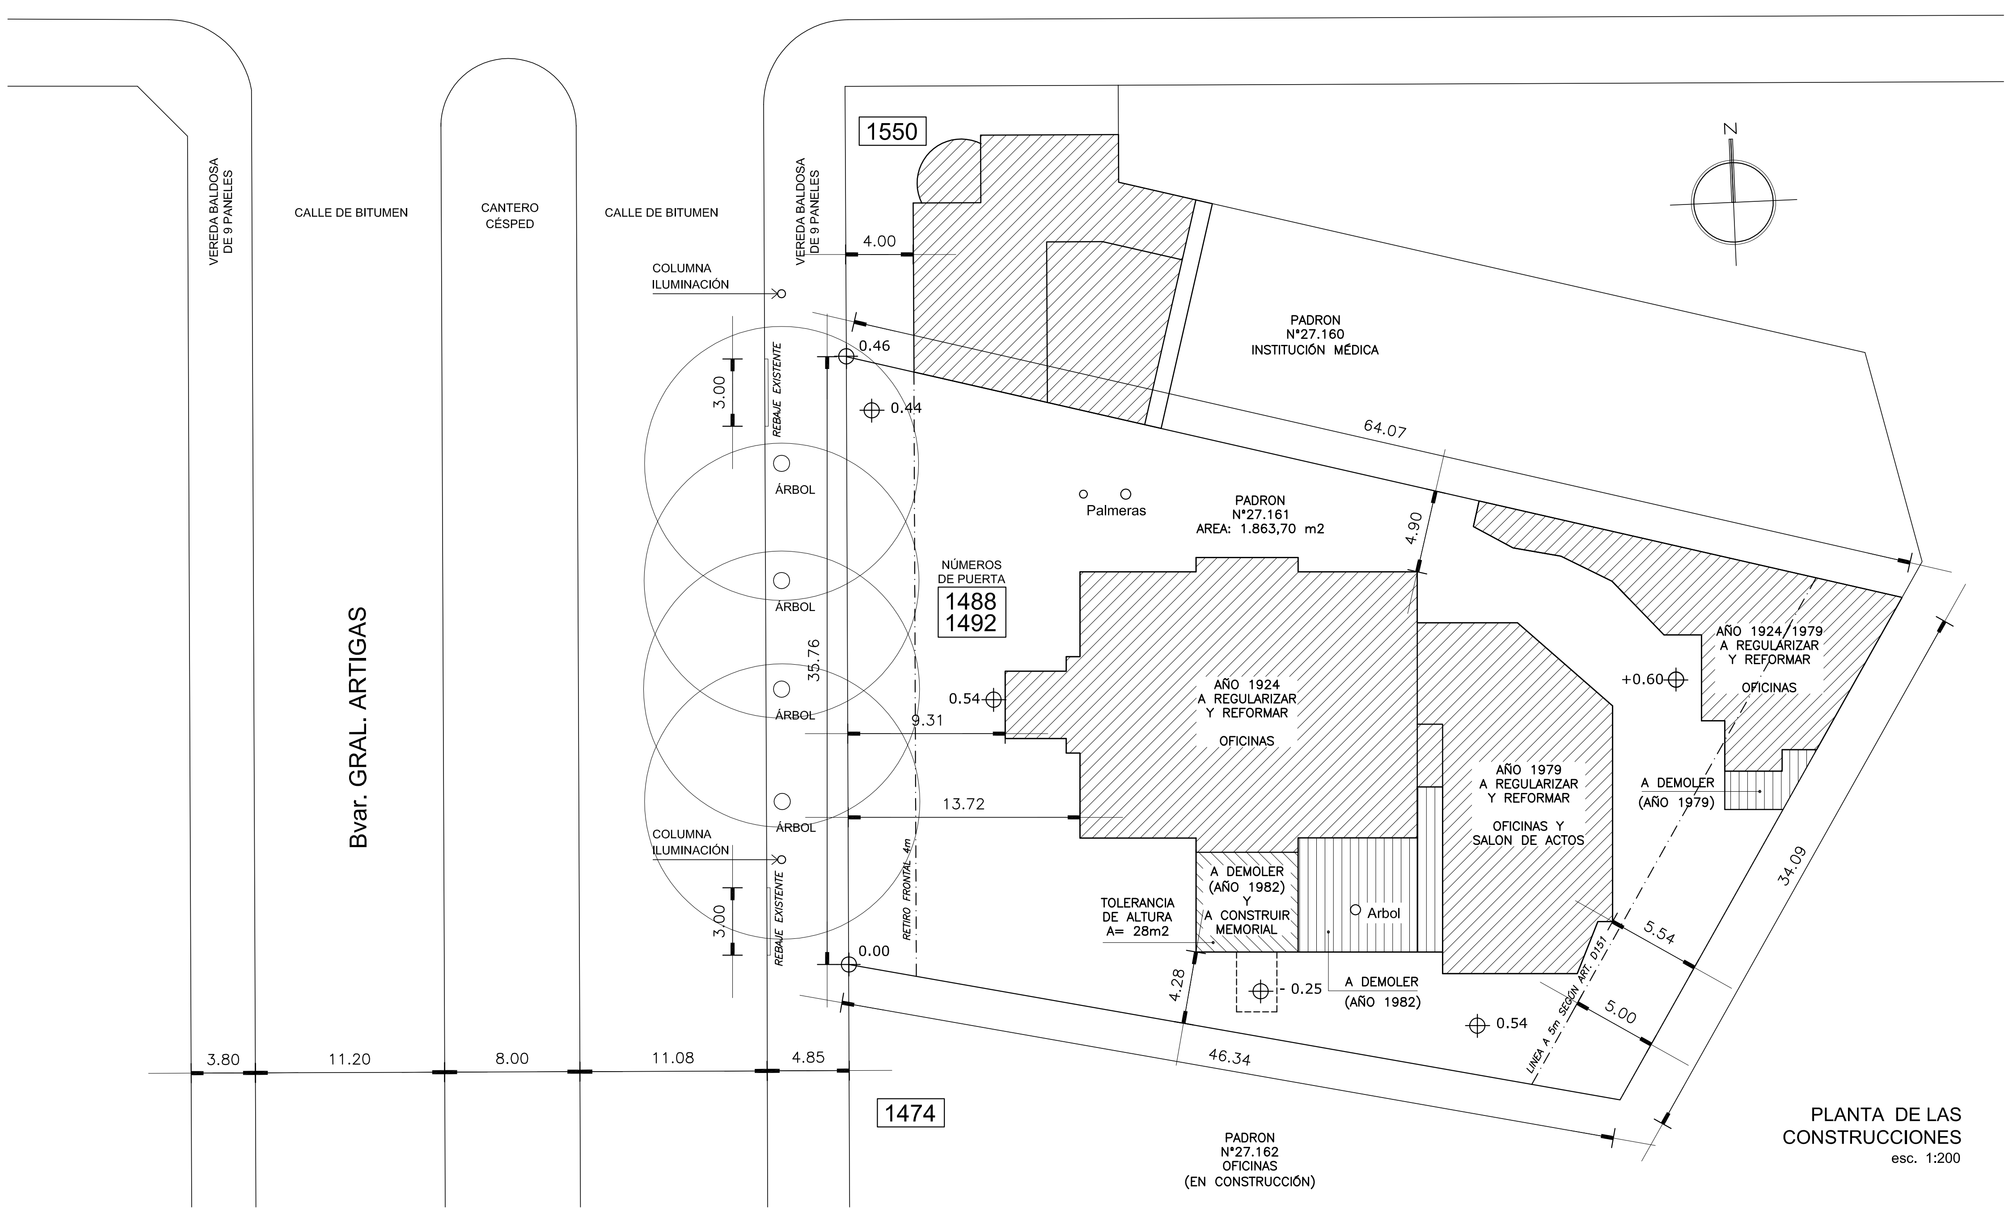

PLANTA DE LAS CONSTRUCCIONES
esc. 1:200

CÁLCULO DE ESTACIONAMIENTOS REGLAMENTARIOS

LOCALES	VARIABLE DE CÁLCULO	CAPACIDAD SEGÚN NORMA	CAPACIDAD PROYECTADA			CUMPLE			OBSERVACIONES
			GR.	CH.	DISC.	SI	NO	DÉFICIT	
OFICIINAS	509 m²	5 (1)	2	7	1	X			El trabajo habitual del INDDHH es de oficinas, utilizándose la sala de actos de manera eventual.
SALON DE ACTOS	149 localidades	10 (2)	2	7	1	X			(1) Oficinas: 1 auto c/100m² (2) Salón de Actos: 1 auto c/15 personas
TOTALES		15	10				X	5	

anv Agencia Nacional de Vivienda

PLANO DE FASE B

PADRÓN N°	27.161	AREA TERRENO	1.863,70 m²	F.O.S. VIGENTE:	60 %
CARPETA CATASTRAL:	1662	AREA EDIFICADA:	1.951 m²	F.O.S. EXISTENTE:	45 %
SECCIÓN JUDICIAL:	18	AREA A EDIFICAR:	64 m²	F.O.S. PROPUESTO:	42 %
CCZ N°:	05−CH	AREA A REGULARIZAR:	1.756 m²	DESTINO:	OFICINAS
		AREA A REFORMAR:	1.566 m²		

UBICACIÓN: BVAR. ARTIGAS 1488
REGIMEN: P. COMÚN

PROPIETARIO: ESTADO (SEDE DE LA INSTITUCIÓN NACIONAL DE DERECHOS HUMANOS Y DEFENSORÍA DEL PUEBLO)

TÉCNICO: ARQ.CARLOS PIREZ
CONCEPTO: REFORMA Y AMPLIACION

ANTECEDENTES:

N°	N° PERMISO DE CONSTRUCCIÓN	APROBADO SI	APROBADO NO	AÑO	INSPECCIÓN FINAL (MES / AÑO)
	6440−001529−14	SI		2014	

NOTAS:

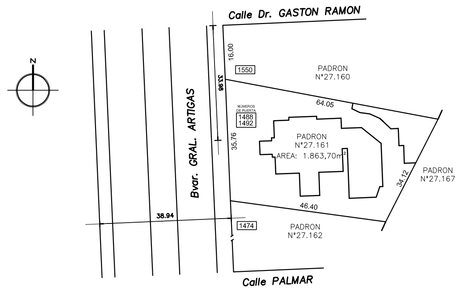

PLANO DE UBICACIÓN:
Escala 1:1000

PLANO		ESCALAS:	1/200
PLANTA DE UBICACIÓN	PROPIETARIO	FECHA:	OCT/2014
	TÉCNICO	LÁMINA:	E2-1